


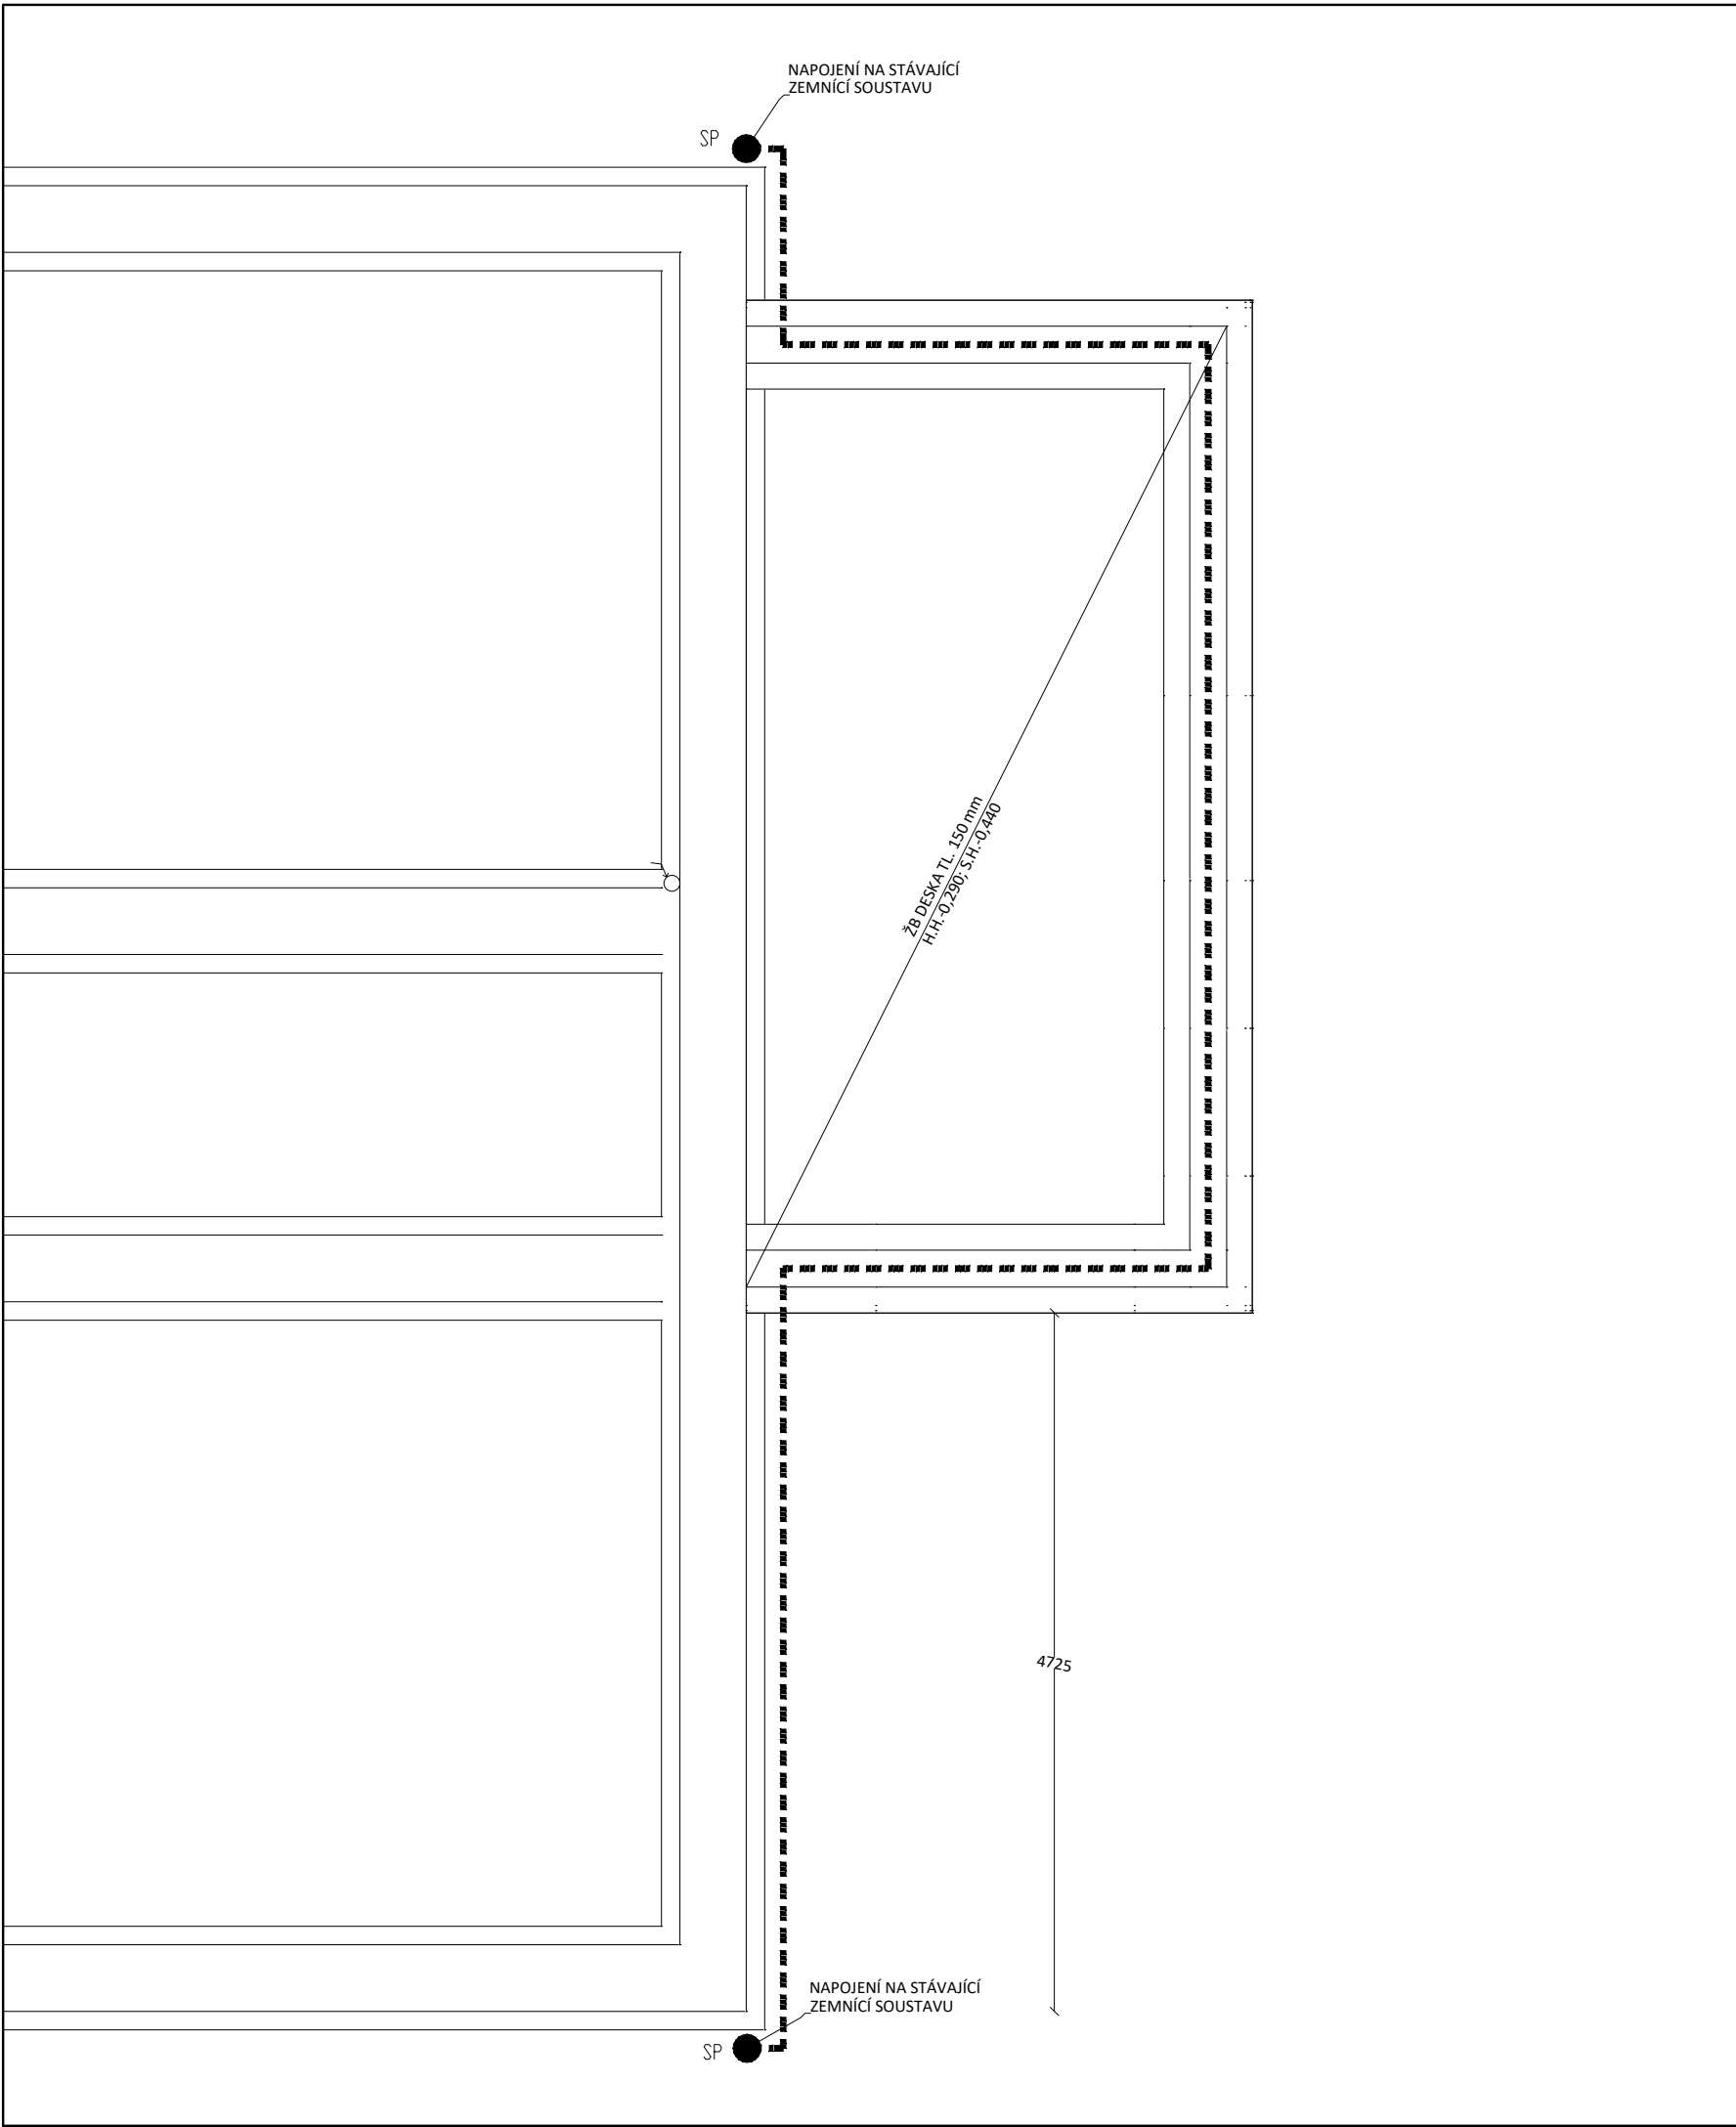

LEGENDA :

- ZEMNÍ PÁSEK 30/4
- SP SVORKA PŘIPOJOVACÍ

POZNÁMKA :

- UZEMŇOVACÍ SOUSTAVA BUDE PŘIPOJENA NA STÁVAJÍCÍ

NAPĚŤOVÁ SOUSTAVA: TN–S (TN–C–S), 3+N+PE~50Hz 400/230V
OCHRANA PŘED ÚRAZEM ELEKTRICKÝM PROUDEM:
Provedena dle normy ČSN 33 2000–4–41, ed.3
OCHRANA NORMÁLNÍ: – AUTOMATICKÉ ODPOJENÍ OD ZDROJE
OCHRANA DOPLNĚNÁ: – PROUDOVÝ CHRÁNIČ
– DOPLNŮJÍCÍ OCHRANNÉ POSPOJOVÁNÍ
– DVOJITÁ NEBO ZESÍLENÁ IZOLACE

POZNÁMKA	PROJEKTOVÁ DOKUMENTACE JE ZPRACOVÁNA V ROZSAHU PRO STAVEBNÍ POVOLENÍ	AUTORIZACE	
ZPRACOVAL	Bc. Aleš Zvonek		
KONTROLOVAL	Ing. Antonín Krajča		
MÍSTO	Králíky 193, KÚ Králíky, parc. č. st. 1015,1822/8 a 1822/12		
INVESTOR	Město Králíky Velké náměstí 5 561 69 Králíky		
NÁZEV STAVBY	PŘÍSTAVBA K BYTOVÉMU DOMU		
OBJEKT		FORMÁT	A3
ČÁST	D.1.4.d – SILNOPROUDÁ ELEKTROTECHNIKA VČETNĚ OCHRANY PŘED BLESKEM	DATUM	07/2023
OBSAH: VÝKRES UZEMŇENÍ		STUPEŇ PD	DUR+DSP
		MĚŘÍTKO	Č. VÝKRESU
		1:50	D.1.4.d 104