



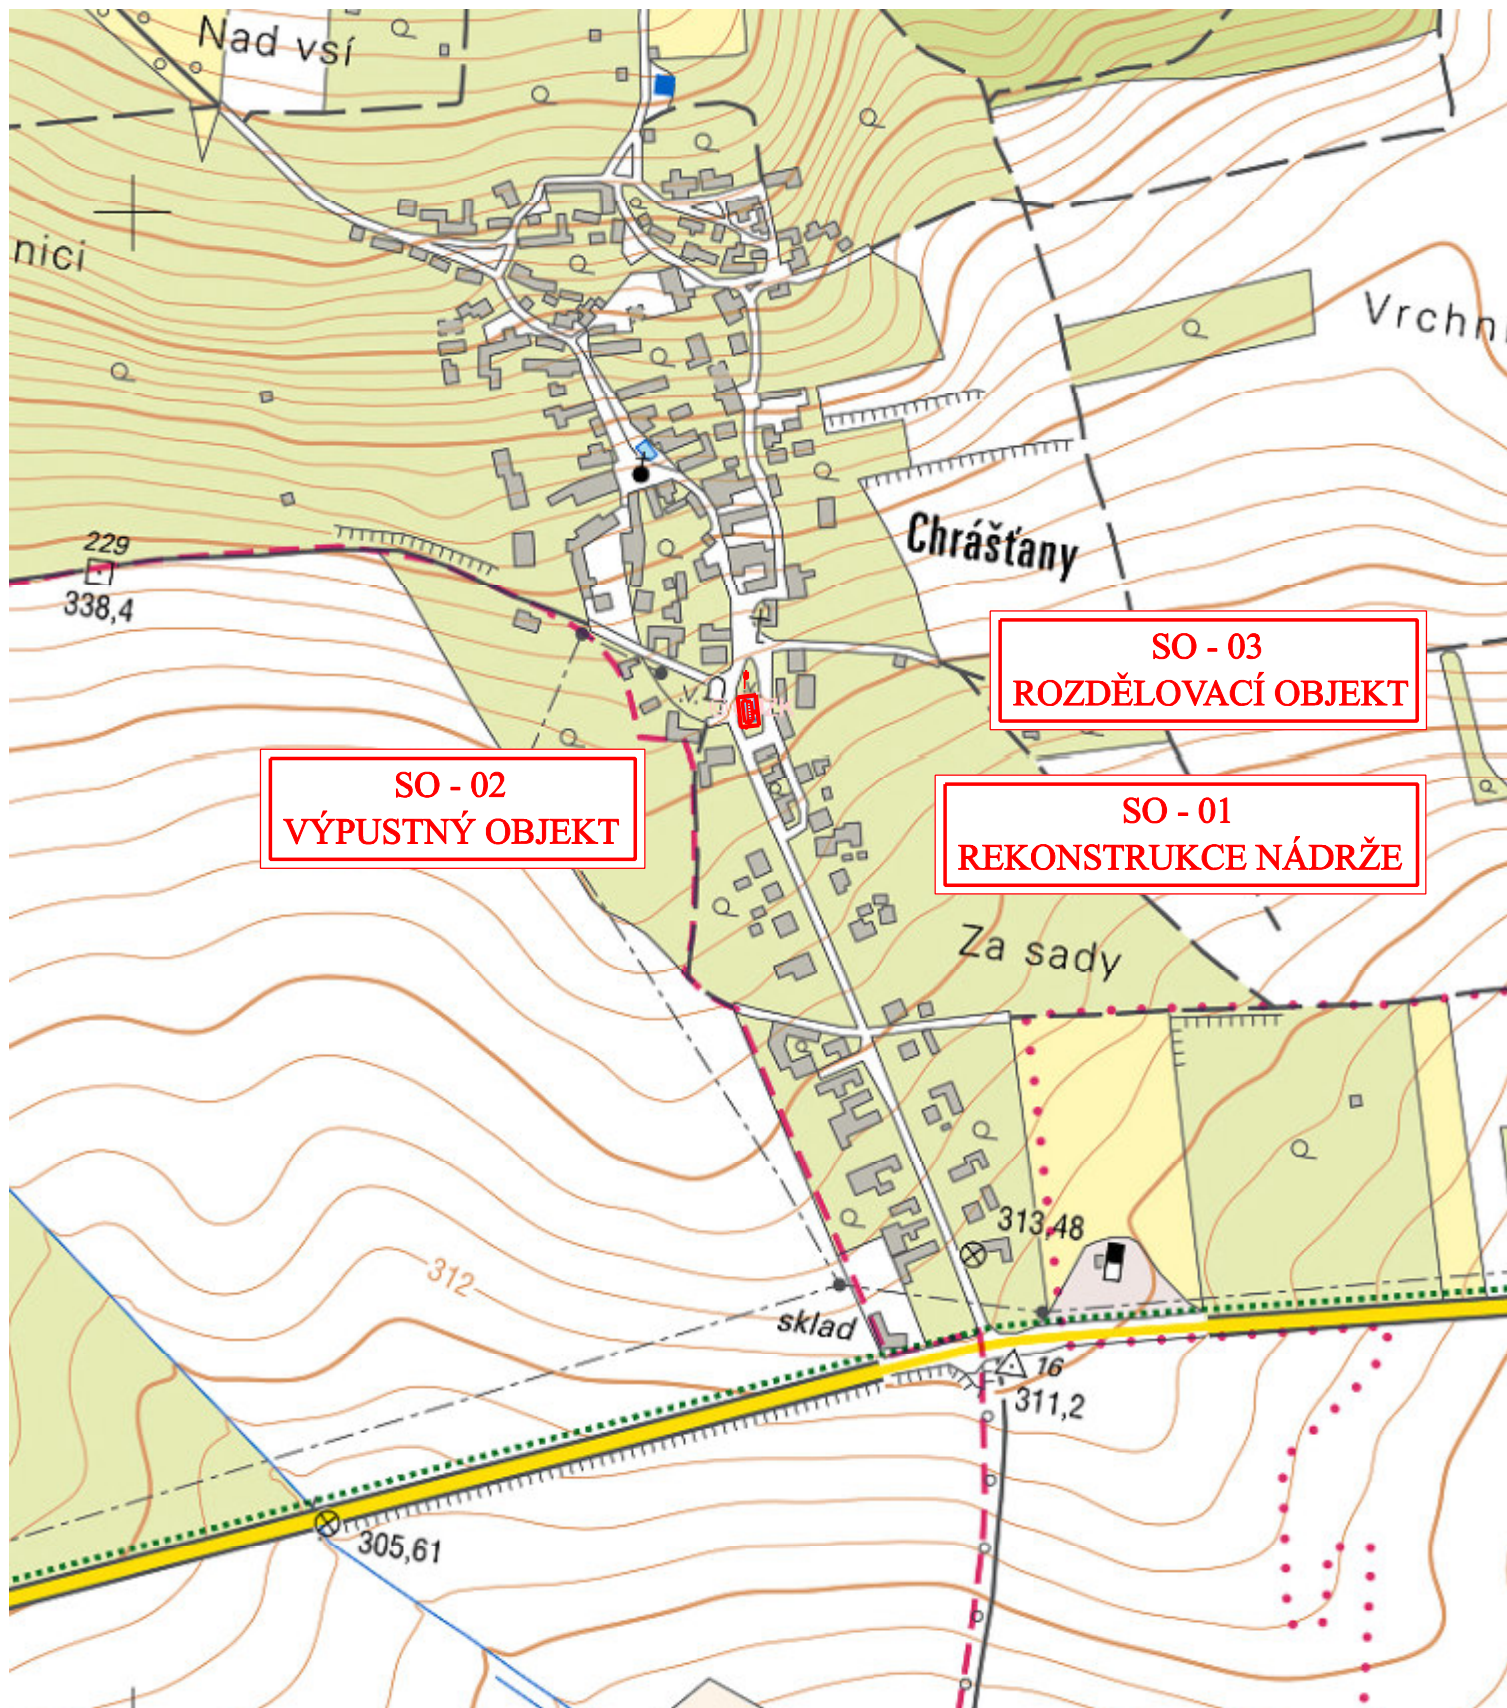

LEGENDA:

— REKONSTRUKCE VODNÍ NÁDRŽE

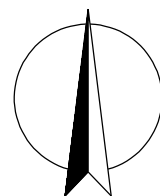

MĚŘÍTKO 1 : 5 000

SITUAČNÍ VÝKRES ŠIRŠÍCH VZTAHŮ

PŘÍLOHA C.1.