



PODÉLNÝ ŘEZ 1:100

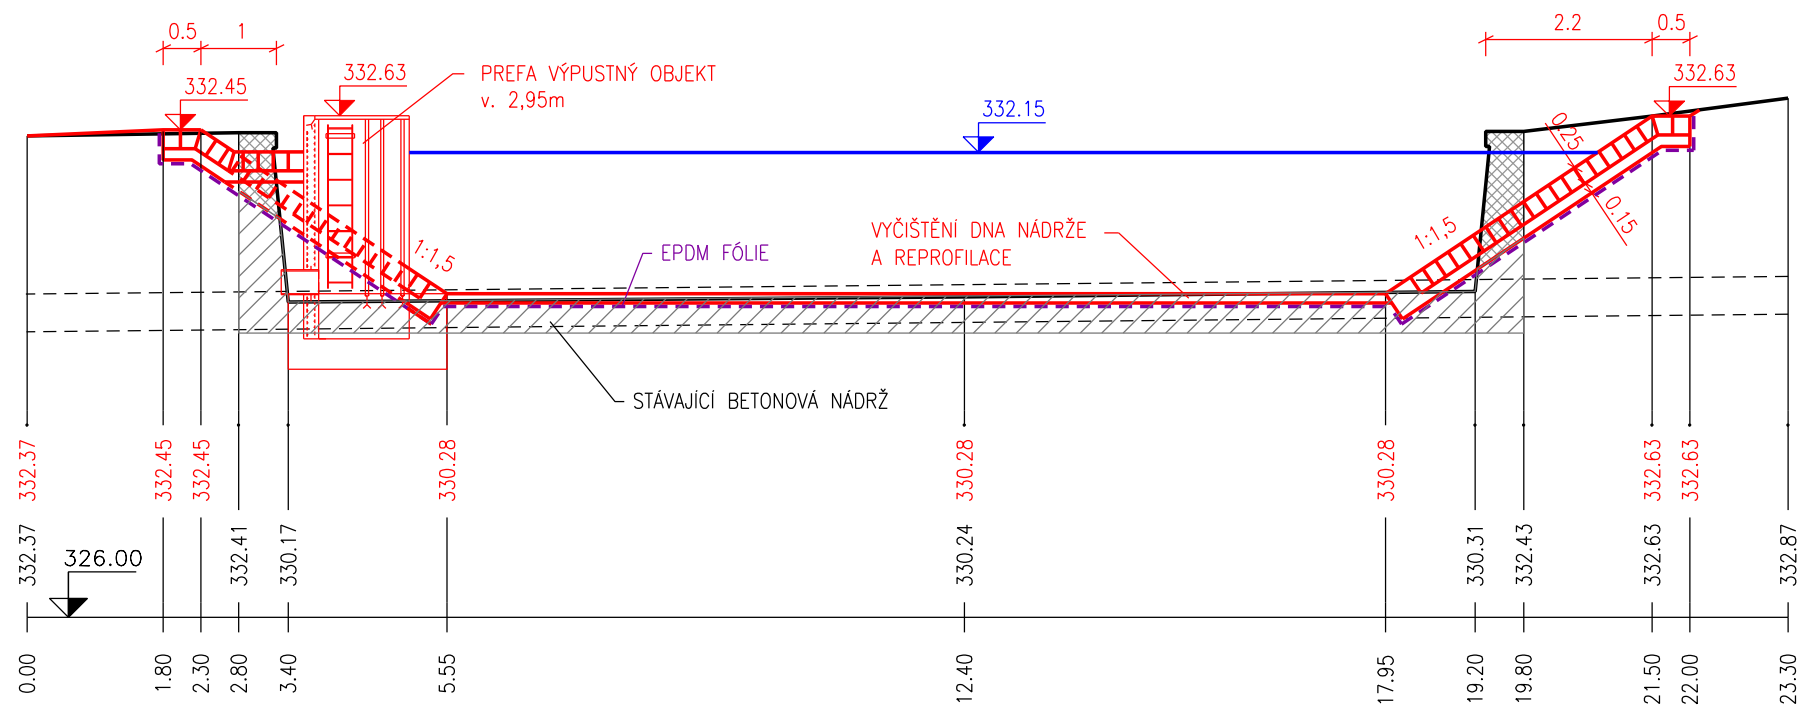

PŘÍČNÝ ŘEZ km 0.0124 1:100

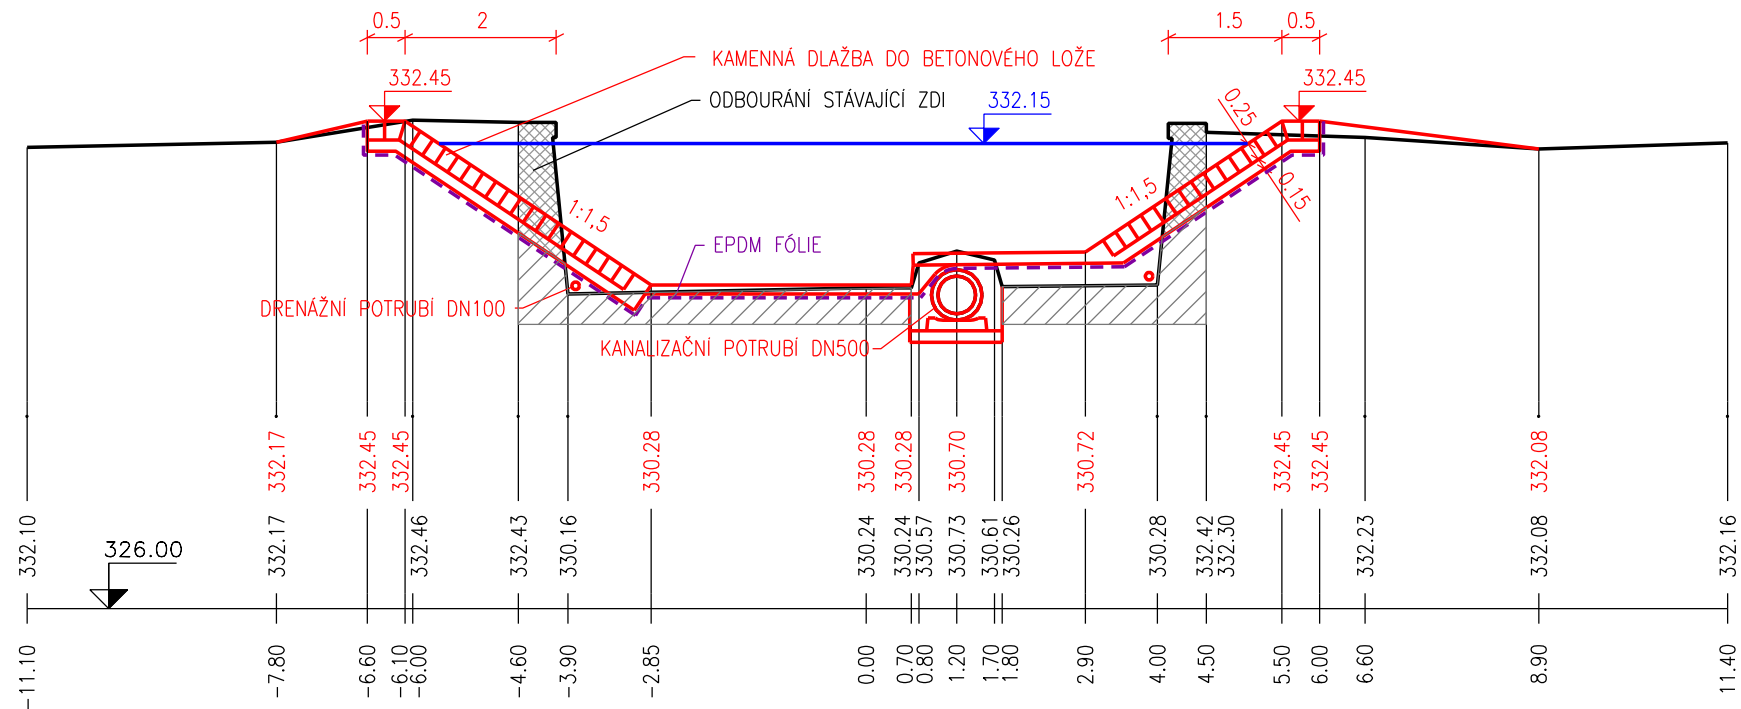

MĚŘÍTKO 1:100

VZOROVÉ ŘEZY NÁDRŽ
PŘÍLOHA D.1.1.