



VZOROVÝ ŘEZ DNO

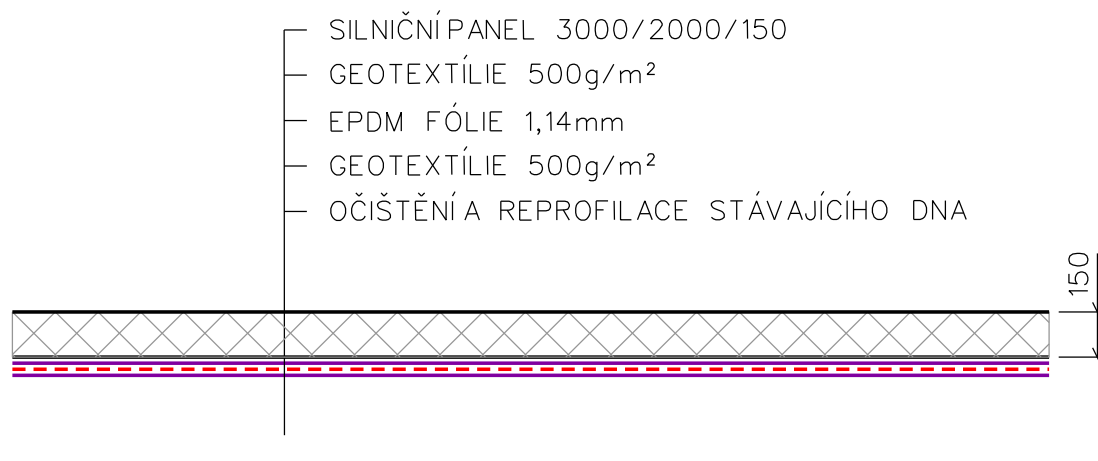

VZOROVÝ ŘEZ SVAH

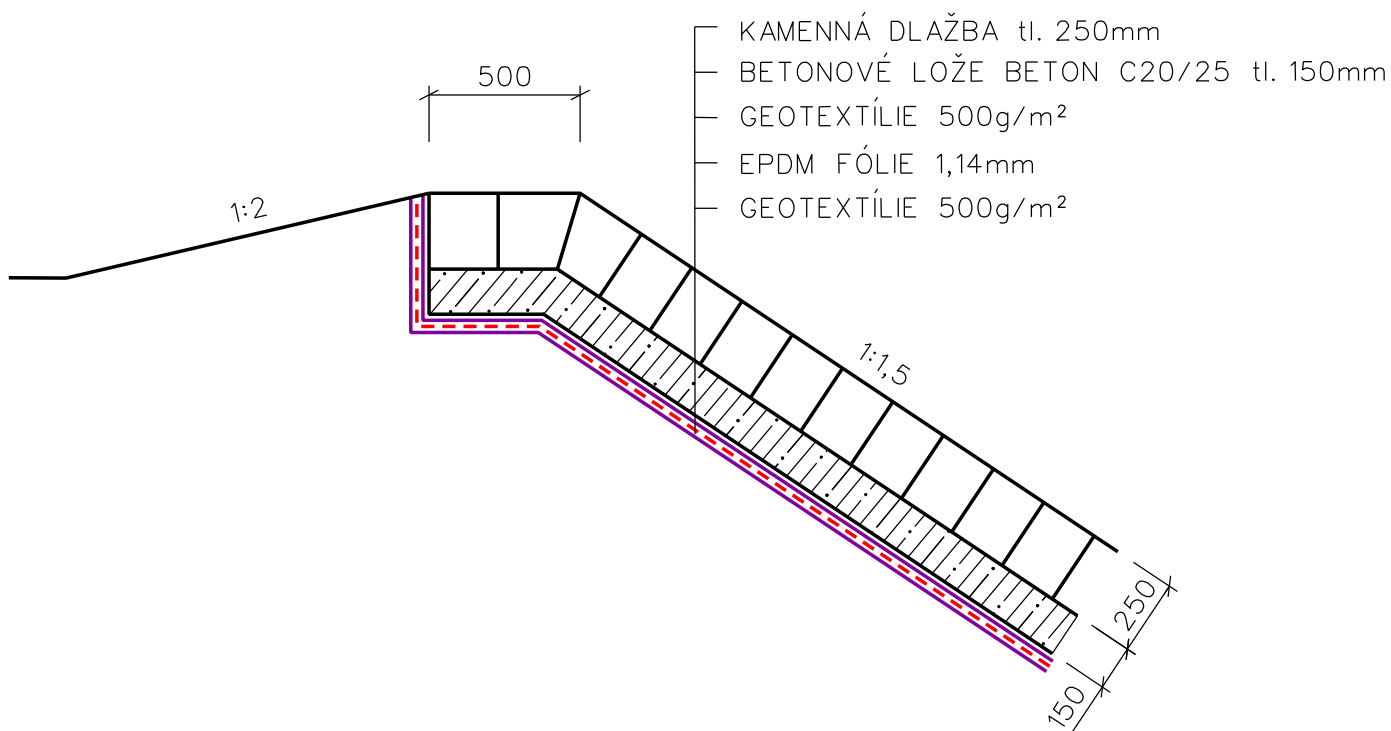

MĚŘÍTKO 1:25

VZOROVÉ ŘEZY OPEVNĚNÍ
PŘÍLOHA D.1.2.