


PODÉLNÝ ŘEZ 1:100

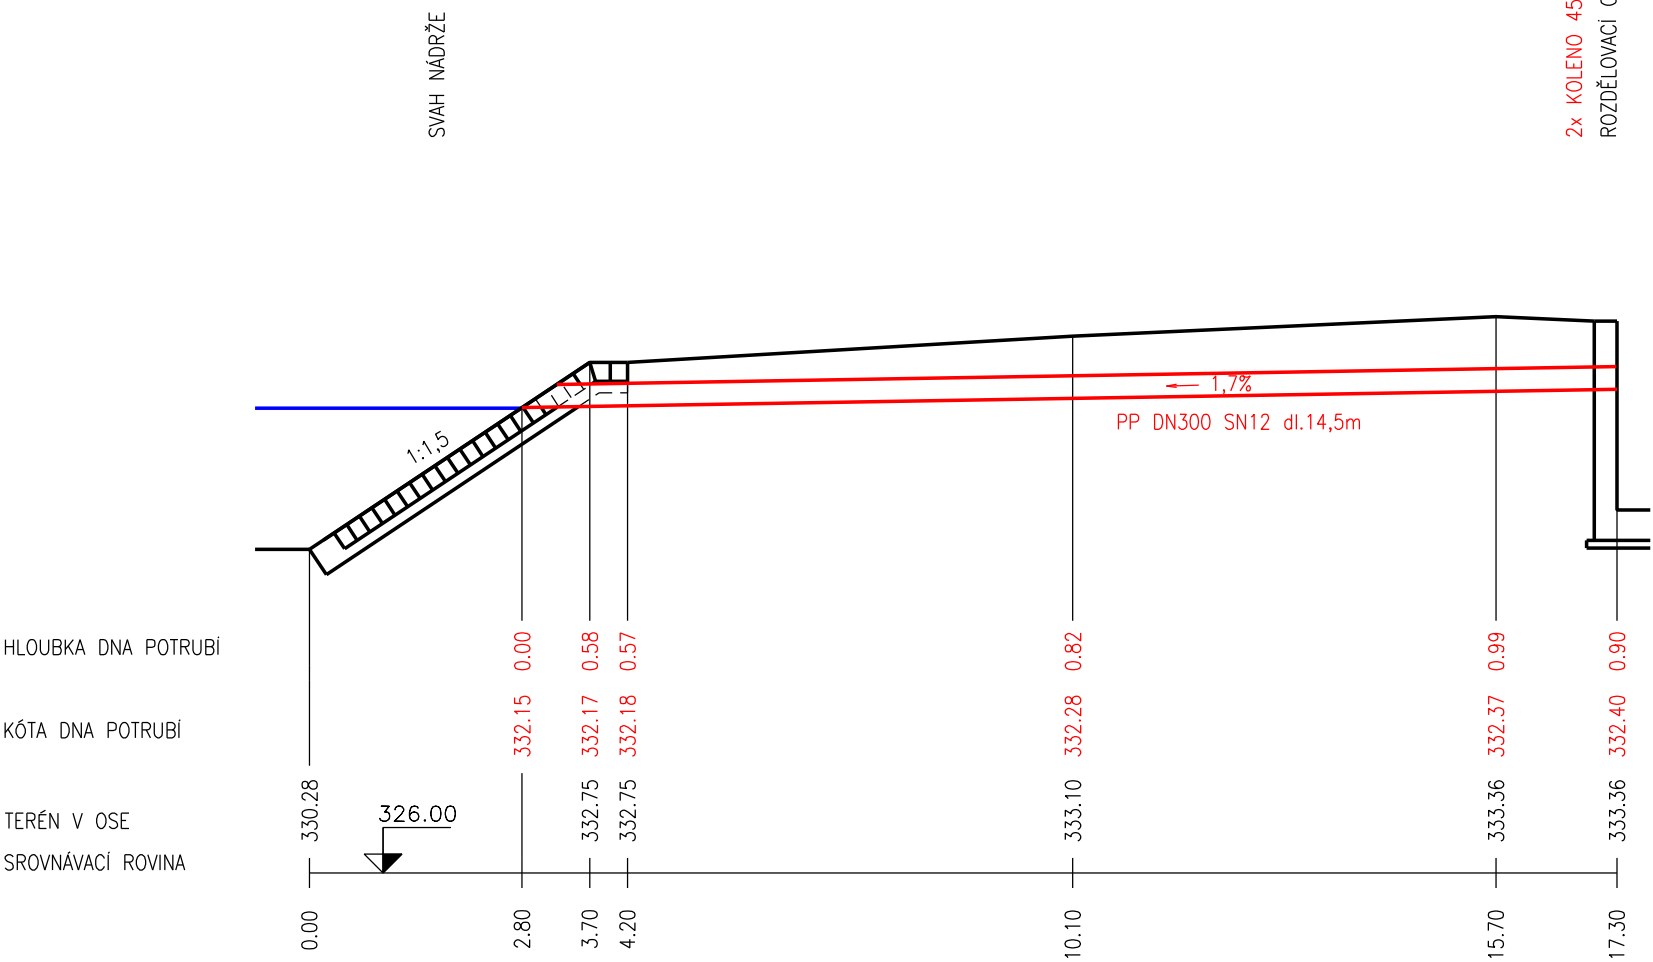

VÝKOP RÝHA š.0,6m	6,3 m ³
POTRUBÍ PP DN300 SN12	15 m
KOLENO 45° DN300	2 ks
ZÁSYP	5,4 m ³
OSETÍ	8,0 m ²

MĚŘÍTKO 1:100

PODÉLNÝ PROFIL NÁTOKOVÉ POTRUBÍ
PŘÍLOHA D.3.5.