

Městská část Praha 3
Úřad městské části
Havlíčkovo náměstí 700/9
130 85 Praha 3
Č.j.: UMCP3-326729/2022

V Praze dne 20.10.2022
Počet listů: 5

Vysvětlení zadávací dokumentace č. 2 - dotaz k Podmínkám soutěže o návrh na vyústění Žižkovského tunelu na Tachovské náměstí - podle ustanovení § 98 zákona č. 134/2016 Sb., o zadávání veřejných zakázkách, v platném znění (dále jen „zákon“)

Dne 05.09.2022 zadavatel vyhlásil otevřenou výtvarnou jednofázovou soutěž o návrh odesláním protokolu „Oznámení o zahájení řízení soutěže o návrh“ do Věstníku veřejných zakázek a následně dne 07.09.2022 zveřejnil „Podmínky soutěže o návrh“ na Profilu zadavatele. Dne 17.10.2022 byl doručen prostřednictvím portálu E-ZAKÁZKY dotaz č. 2:

Dotaz č. 1 budou opěrné zdi děleny dilatačními spárami (v jakém rozmezí přibližně)?

Dotaz č. 2 budou se ve zdech nacházet jiné technologické otvory (např. rádlovací otvory nebo přípojky k sítím)?

Dotaz č. 3 můžete stručně nastínit technické řešení výstavby opěrek v návaznosti na okolní úpravy?

Dotaz č. 4 umožní toto stavebně technické řešení provádění řešení výtvarné části v součinnosti se stavebními pracemi (např. částečně již při šalování opěrek)?

Dotaz č.5 lze při stavbě opěrek počítat s užitím betonové směsi, jejíž doba zrání bez ztráty nároku na pevnost umožňuje povrchové sochařské úpravy prováděné v řádu dní po odlití?

Dotaz č.6 do jaké hloubky opěrek bude umožněno kotvení výtvarných prvků?

Odpověď zpracovatele podmínek soutěže o návrh:

K dotazu č.1 - Stěny jsou dilatovány cca po 10m (viz příloha - výkresy tvaru stěn pravé a levé).

K dotazu č.2 - Ve východní stěně je ukončující skříň elektro, dodavatel stavby v těchto chvílích projednává se správcem sítě ponechání stávající skříně v západní stěně, tedy pozice bude ještě upřesněna.

K dotazu č.3 - Zahájení stěnou východní, následně stěna západní, hlubinné založení, závoz materiálem.


K dotazu č.4 - S ohledem na to, že dodavatel již začal s realizací, toto řešení není možné.


K dotazu č.5 - Toto řešení vzhledem k časovému souběhu není možné, výsledky výtvarné soutěže nemohou zdržet dodávku stavby.

K dotazu č.6 - Stěny mají hloubku 44cm při spodní části, v koruně 25cm, jsou ukončeny lemujícím betonovým prefabrikátem (viz příloha - výkres tvaru, kde jsou rozměry patrné). Při hloubce kotvení >60 mm může dojít ke kolizi s výztuží. Je třeba kotvení navrhnout s možností rektifikace, před vrtáním nedestruktivně zjistit přesnou polohu výztuže. Lze dodatečně řešit v případě vítězství v soutěži.

Mgr. Šárka Tábořská



Odbor kancelář úřadu
Oddělení právního a veřejných zakázek
koordinátor veřejných zakázek

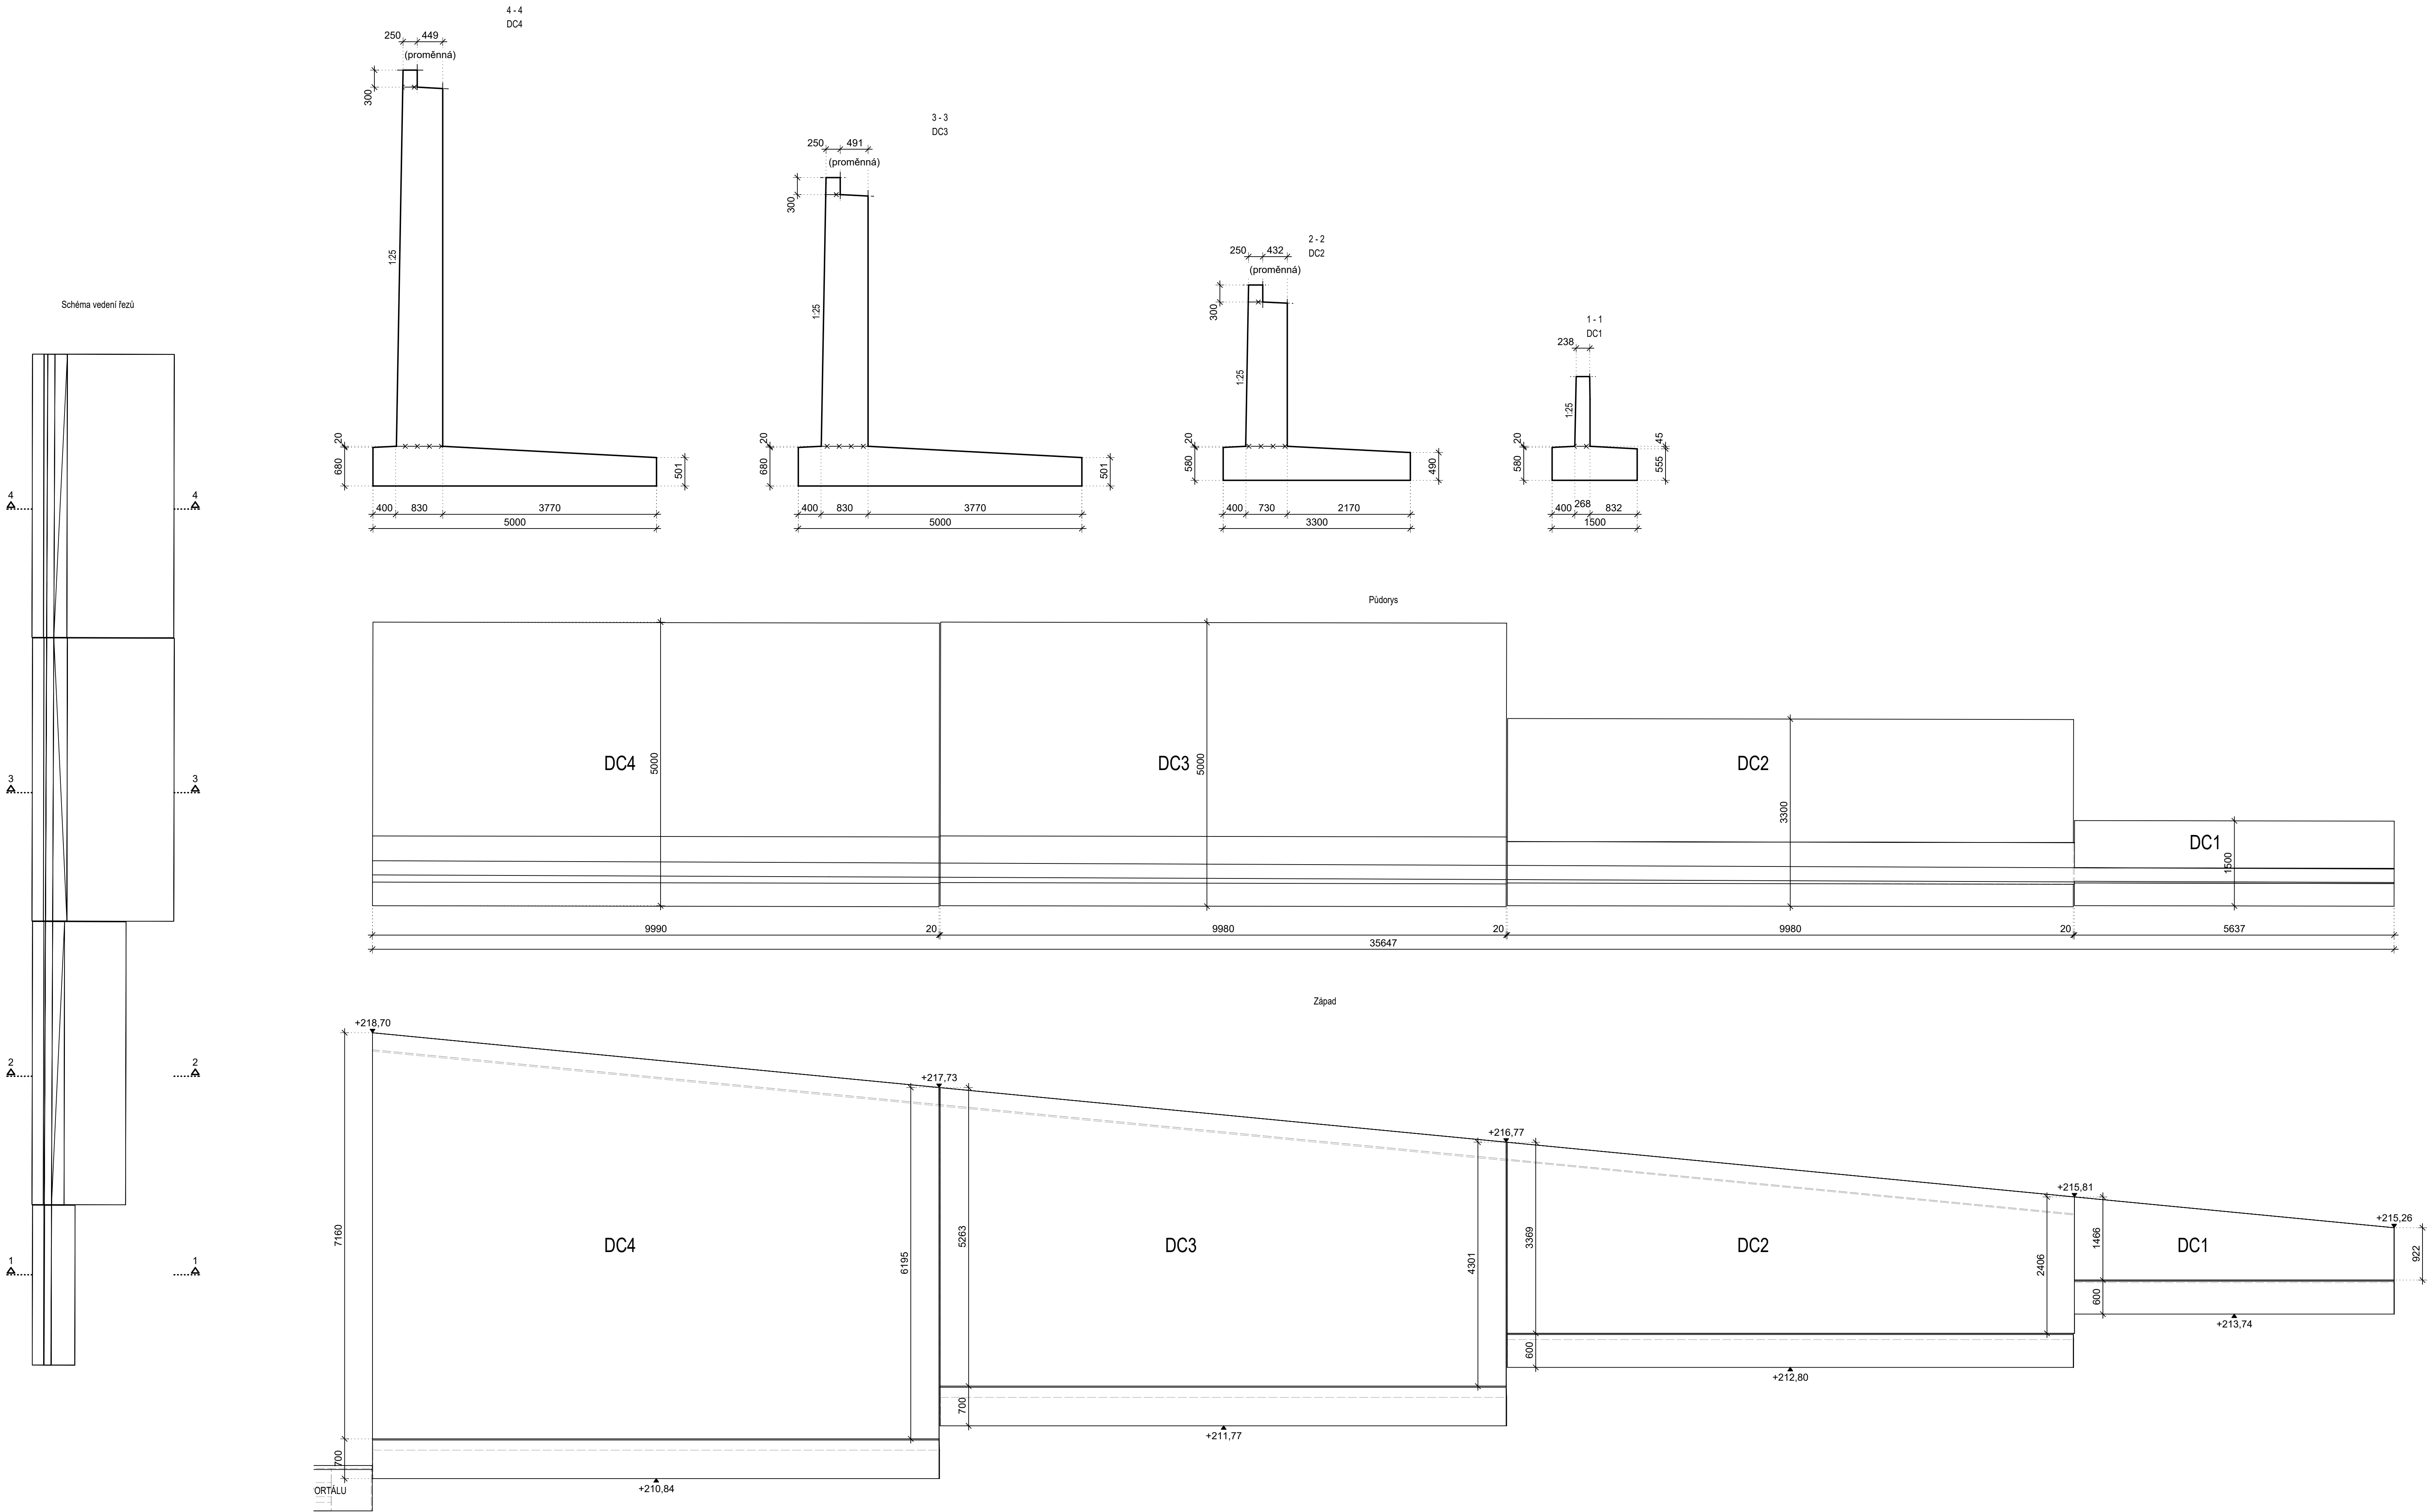


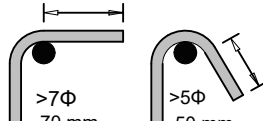
STAVEBNÍ MATERIÁLY		KRYTÍ VÝZTUŽE	
BETON: C30/37 XC4 XF4 XD3		VŠECHNY POVRCHY 50 mm	
OCEL: B500B			
KOTVENÍ SPON A TRMINKŮ		KÓTOVÁNÍ VÝZTUŽE	
		DLE čl. 7.3 e) ČSN EN METODA A VNĚJŠÍ ROZMĚRY	
VNITŘNÍ PRŮMĚRY ZAOBLENÍ		PŘESAHOVÉ DÉLKY	
TRMINKY, SPONY		DOBŘE PODMÍNKY SOUDRŽNOSTI	
OHYBY		OSTATNÍ PŘÍPADY	
≤ ø16		≤ ø20	
4 ø16		20 ø	
7 ø		80 ø	
15 ø		110 ø	
20 ø			

POZNÁMKY	
• ZHOTOVITEL PROVEDE KONTROLU DOKUMENTACE PŘED ZADÁNÍM VÝZTUŽE DO VÝROBY	
• KOLMÉ HRANY ZKOSIT 20/20	
• OSTRÉ HRANY ZKOSIT 50/50	
• TUPE HRANY BEZ ÚKOSU	
• SPONY SE NA STAVBĚ POUZE ZAHÁKNOU, NEOHÝBAJÍ SE.	
• ZÁKLADNÍ KOLMÁ ROZTEČ VLOŽEK JE 125 mm (8ks/bm)	

KONCEPT 15.10.2022		Stavbník:		
Praha		Městská část Praha 3		
		Havlíkovo náměstí 7009, 130 00 Praha 3		
		IČ: 00090517		
		Zhotovitel:		
Gardenline		Gardenline s.r.o		
		Na Vinici 948/13, 412 01 Litoměřice - Předměstí		
		IČ: 27283627		
STATICITY		Projektant:		
STATICITY s.r.o.		Telefon:	(+420) 608 070 110	
			(+420) 734 774 804	
Městská 721/1, 130 00 Praha		Email:	info@staticity.cz	
IČO: 01920162		Web:	staticity.cz	
Výpracovní:	Kontroloval:	Datum:	Stupně:	Číslo soupravy:
KOLEKTIV	ING. DUŠAN DRAHOŠ	10 / 2022	RDS	
Akce:		Část:		
OBNOVA TACHOVSKÉHO NÁMĚSTÍ, PRAHA 3 — ŽIŽKOV		D.1.2. STAVEBNÍ KONSTRUKČNÍ ŘEŠENÍ		
Číslo přílohy:	Název přílohy:			Měřítko:
2.a	VÝKRES TVARU PRAVÉ STĚNY			1:50
DOKUMENT LZE UŽÍVAT POUZE PRO ÚČELY OPRAVĚDĚJÍCÍ STUPNĚ DOKUMENTACE. JEJEDNA JEHO ČÁST NEMŮŽE BYTÍ DLE ZÁKONA Č. 183/2004 SB. KOPÍROVÁNÁ NEBO JINÝM ZPŮSOBEM ROZŠÍŘOVÁNÁ BEZ SOUHLASU STATIVITY s.r.o.				

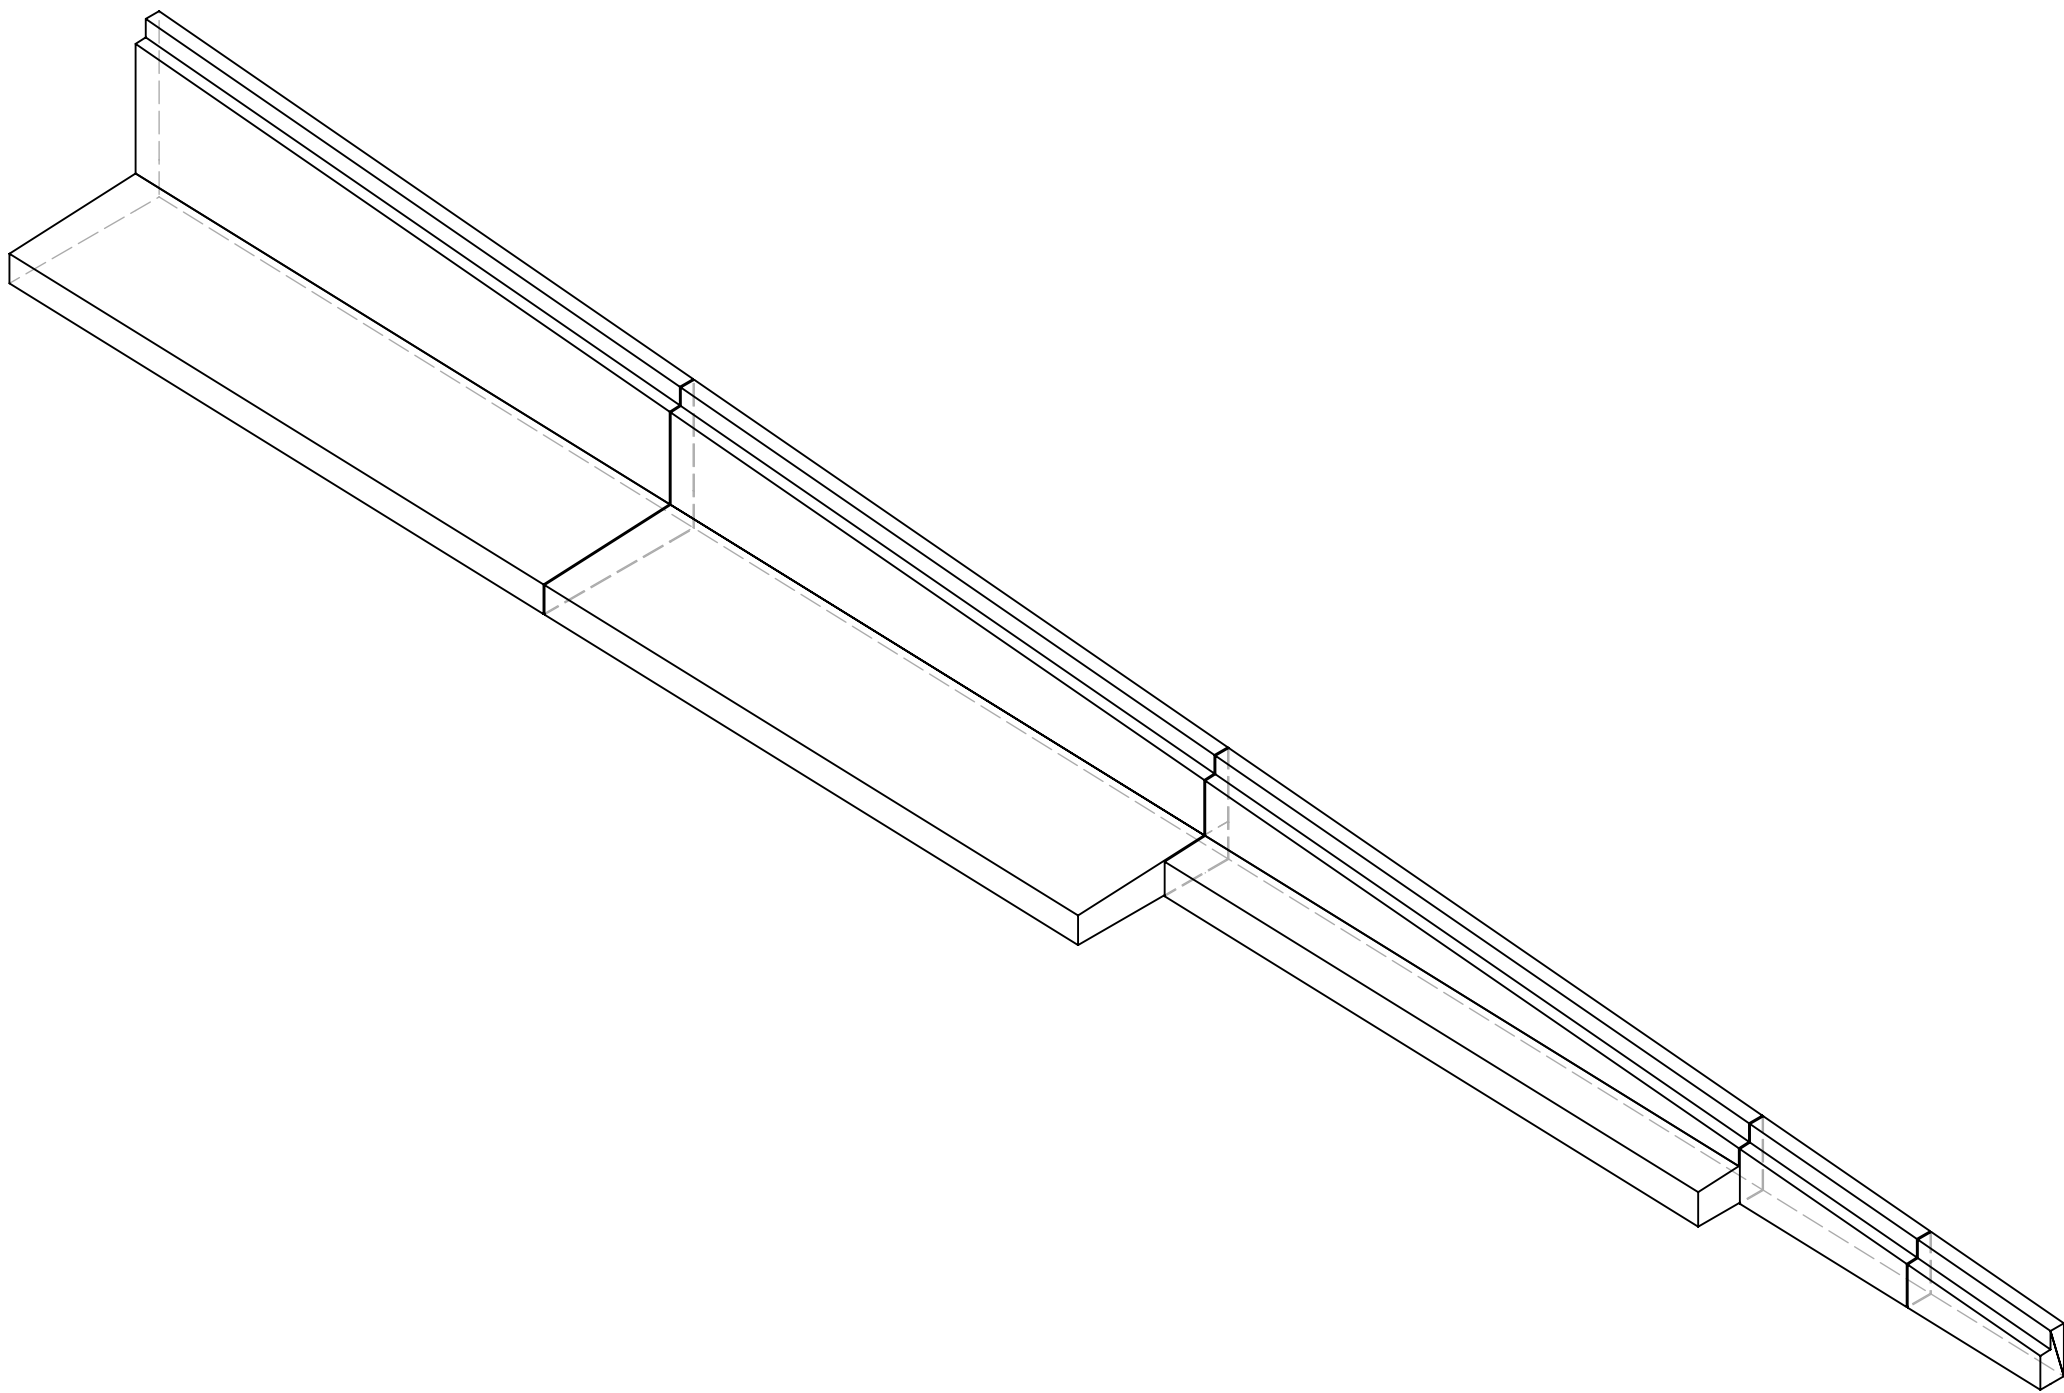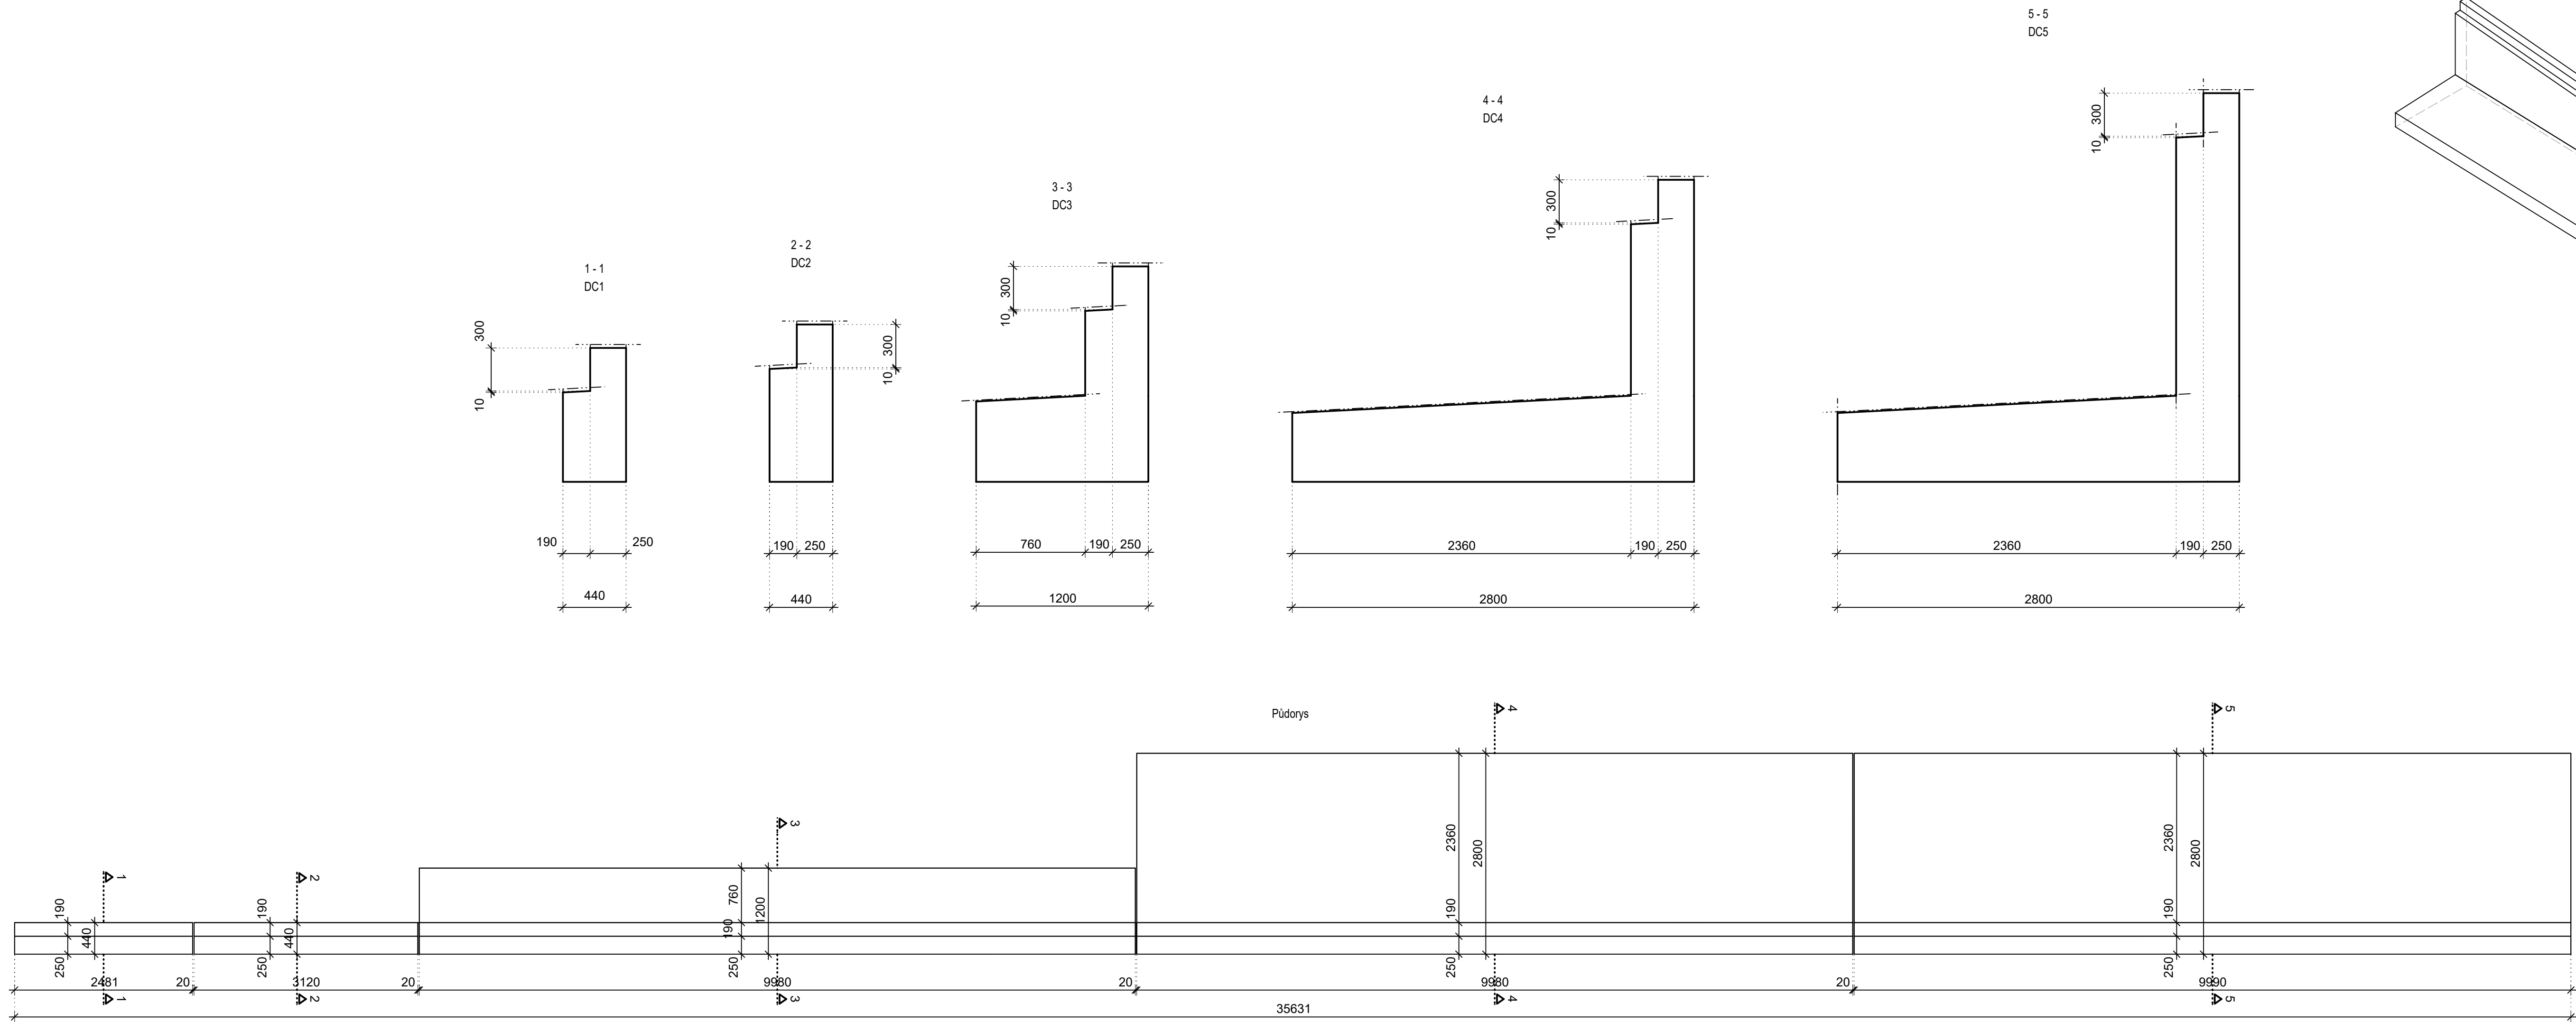

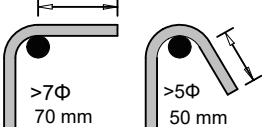STAVEBNÍ MATERIÁLY		KRYTÍ VÝZTUŽE	
BETON: C30/37 XC4 XF4 XD3 OCEL: B500B		VŠECHNY POVRCHY 50 mm	
KOTVENÍ SPON A TRMÍNKŮ		KÓTOVÁNÍ VÝZTUŽE	
		DLE čl. 7.3.e) ČSN EN METODA A VNĚJŠÍ ROZMĚRY	
VNITŘNÍ PRŮMĚRY ZAOBLLENÍ		PŘESAHOVÉ DÉLKY	
TRMÍNKY, SPONY		DOBŘE PODMÍNKY SOUDRŽNOSTI	
OHYBY		OSTATNÍ PŘÍPADY	
≤ ø16	> ø16	≤ ø20	> ø20
4 ø	7 ø	15 ø	20 ø
		80 ø	110 ø
POZNÁMKY			
• ZHOTOVITEL PROVEDE KONTROLU DOKUMENTACE PŘED ZADÁNÍM VÝZTUŽE DO VÝROBY			
• KOLMĚ HRANY ZKOSIT 20/20			
• OSTRÉ HRANY ZKOSIT 50/50			
• TUPE HRANY BEZ ÚKOSU			
• SPONY SE NA STAVBĚ POUŽE ZAHÁKNOU, NEOHÝBAJÍ SE.			
• ZÁKLADNÍ KOLMÁ ROZTEČ VLOŽEK JE 125 mm (8ks/bm)			

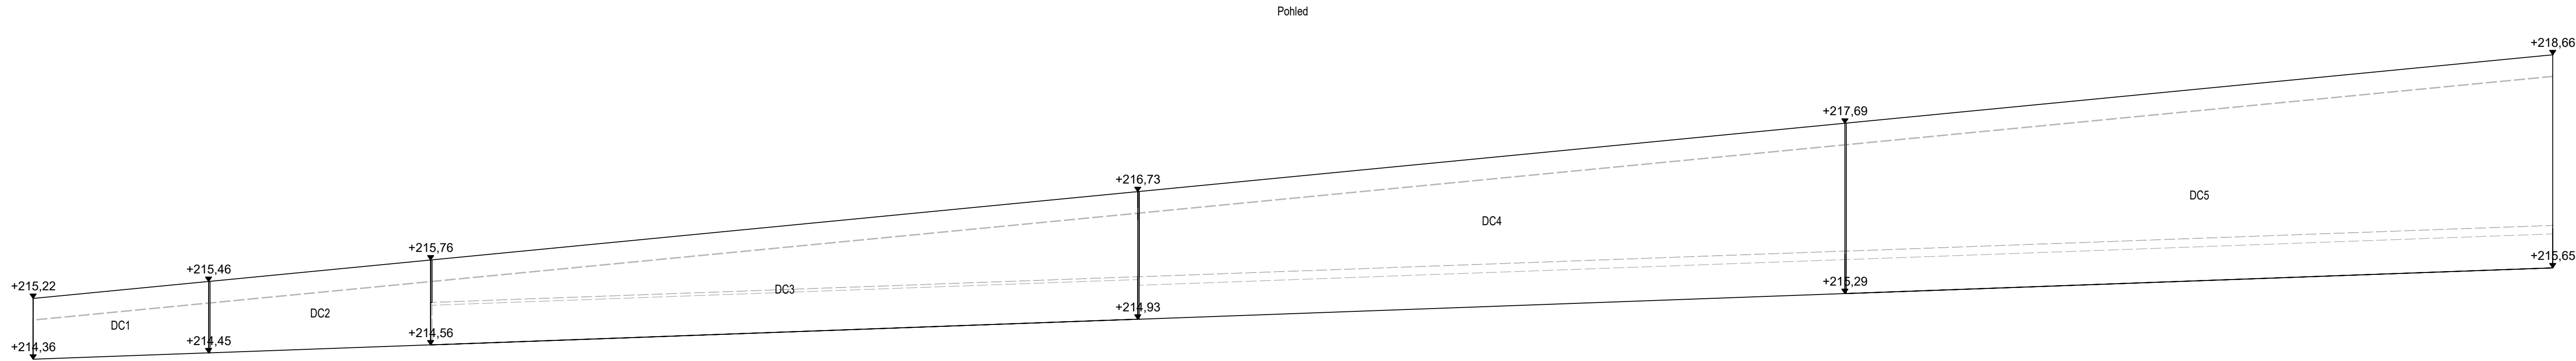

KONCEPT 15.10.2022		Stavebník:			
		Městská část Praha 3			
		Havlíčkovo náměstí 700/9, 130 00 Praha 3			
		IČ: 00063517			
		Zhotovitel:			
		Gardenline s.r.o			
		Na Vinici 948/13, 412 01 Litoměřice – Předměstí			
		IČ: 27263827			
		Projektant:			
		STATICITY s.r.o.			
		Telefon:	(+420) 608 070 110		
		Městská 721/1, 190 00 Praha	(+420) 724 774 504		
		Email: info@staticity.cz	staticity.cz		
		Web:			
Výpracovali:		Kontroloval:	Datum:	Stupeň:	Číslo soupravy:
KOLEKTIV		ING. DUŠAN DRAHOŠ	10 / 2022	RDS	
Akce:		Část:			
OBNOVA TACHOVSKÉHO NÁMĚSTÍ, PRAHA 3 — ŽÍŽKOV		D.1.2. STAVEBNĚ KONSTRUKČNÍ ŘEŠENÍ			
Číslo přílohy:	Název přílohy:				Měřítko:
3.a	VÝKRES TVARU LEVÉ STĚNY				1:50
DOKUMENT LZE UŽÍVAT POUZE PRO ÚČELY ODPOVÍDÁJÍCÍ STUPNI DOKUMENTACE. ŽÁDNÁ JEHO ČÁST NEMŮŽE BYT DÍLE ZÁKONA Č. 121/2000 SB. KOPÍROVÁNA NEBO JINYM ZPŮSOBEM ROZŠÍŘOVÁNA BEZ SOUHLASU STATIVITY s.r.o.					

