


Vzorový řez - výkop s vzduchovým rýčem - lípy u parkoviště

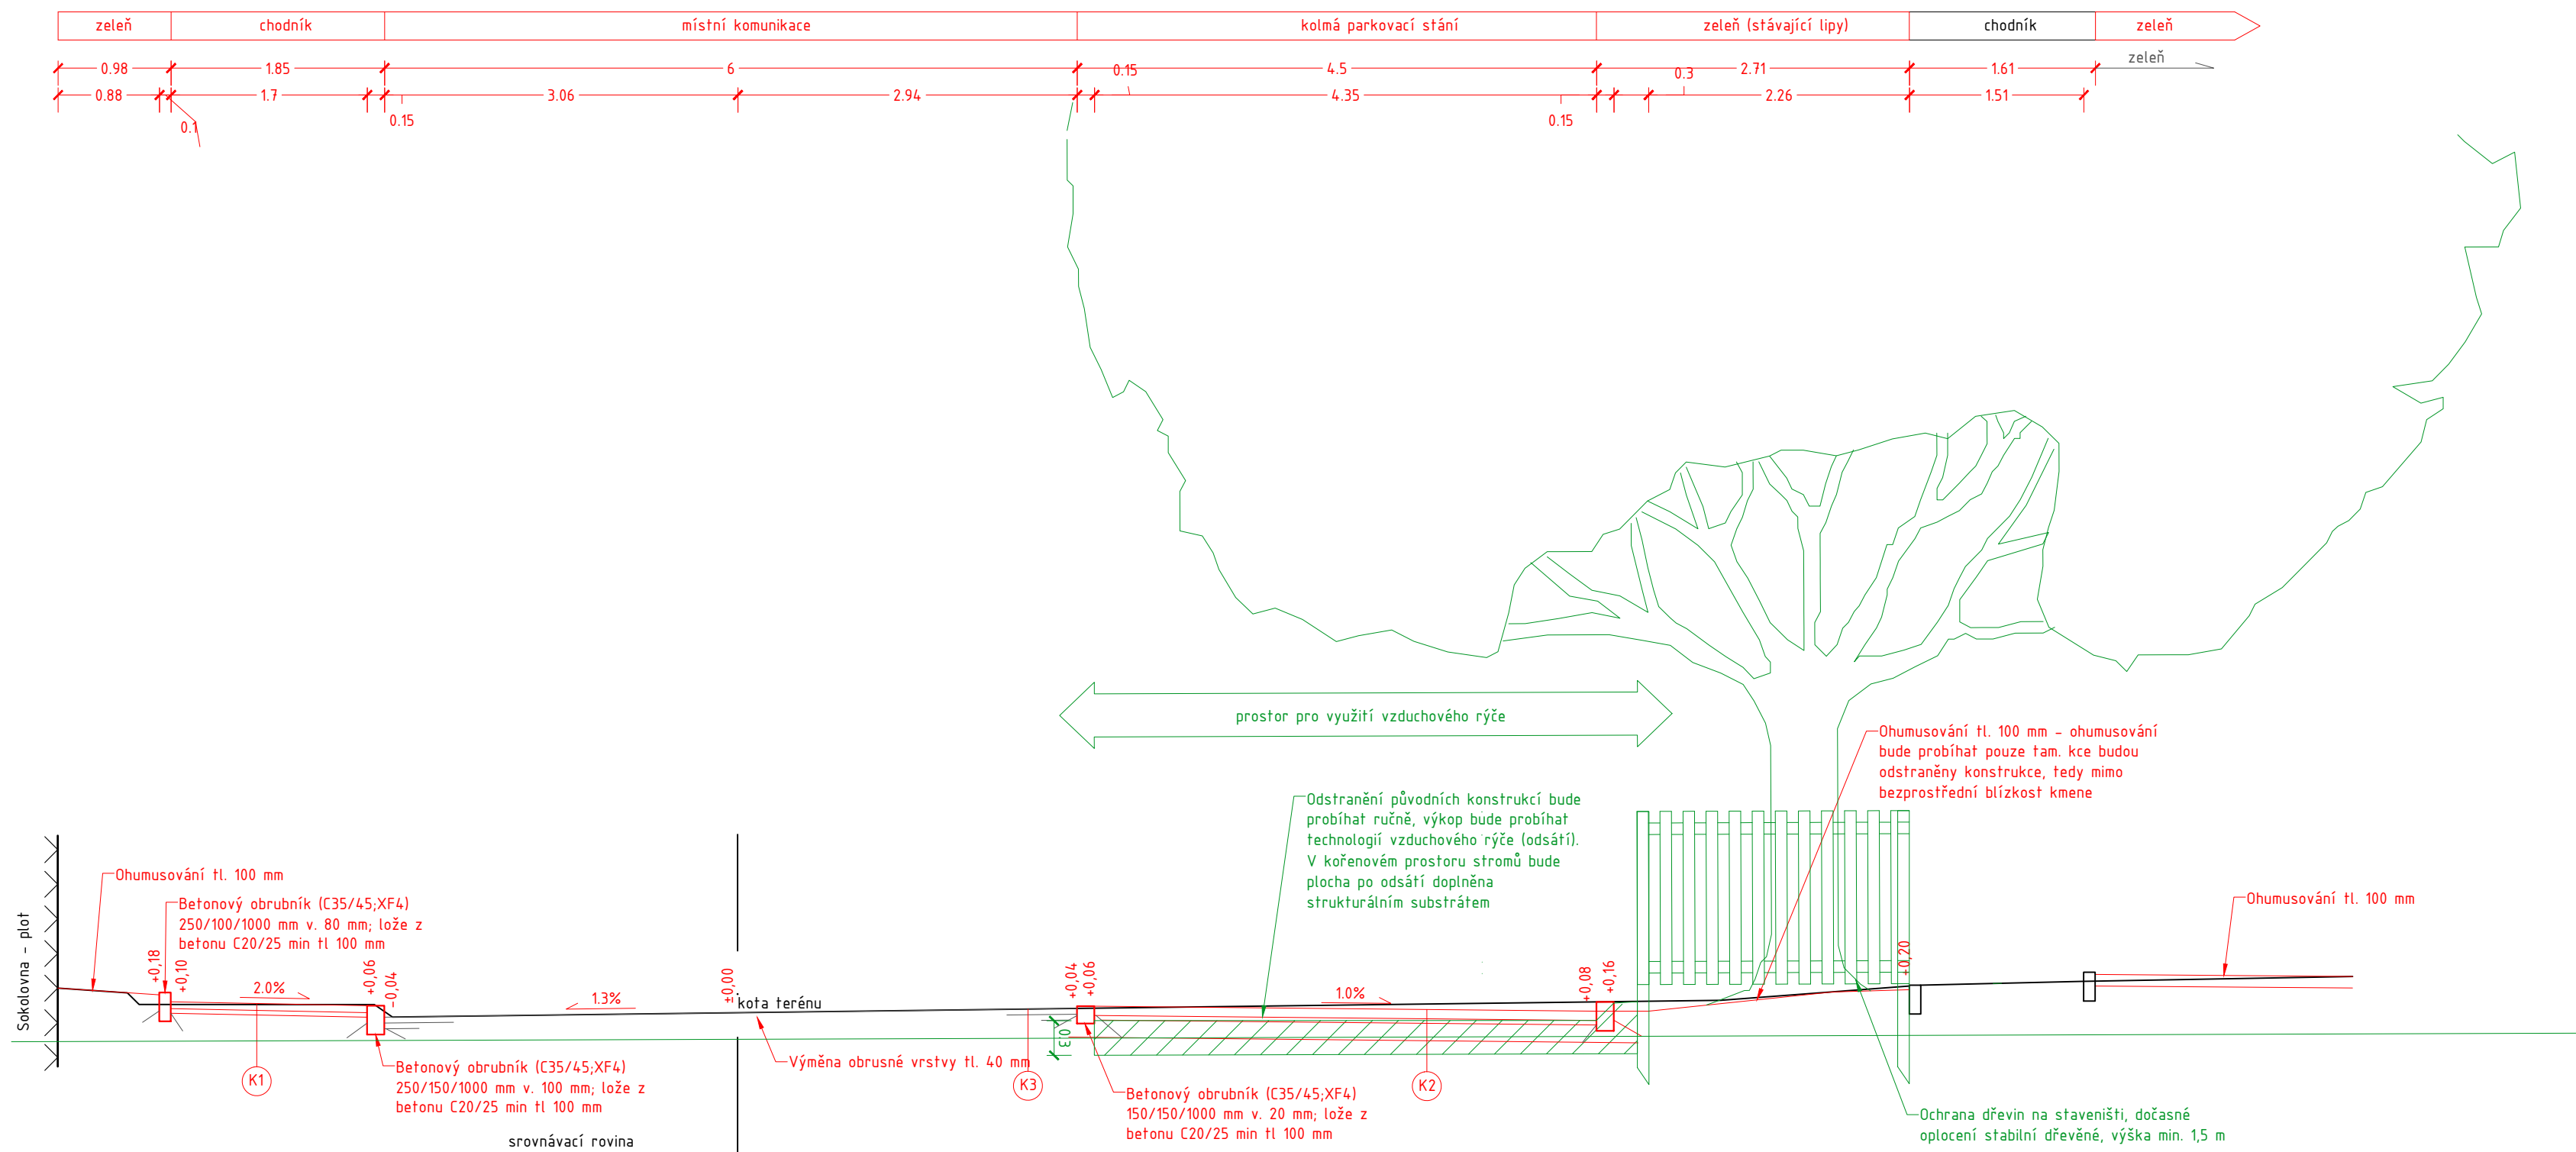

SOUŘADNICOVÝ SYSTÉM: JTSK
VÝŠKOVÝ SYSTÉM: BPV

PROJEKTANT SADOVÝCH ÚPRAV: Ing. Jitka Vágnerová Ve Zmolách 10 675 73 Kralice nad Oslavou T: +420 723 078 457 E: vagnerovajit@seznam.cz IČ: 75691698 Ing. Jitka Vágnerová ČKA – 3722		RAŽÍTKO:
STAVEBNÍK: Obec Střelice nám. Svobody 111/1 664 47 Střelice u Brna IČ: 00282618 DIČ: CZ00282618		RAŽÍTKO:
HLAVNÍ PROJEKTANT: NiTraM-projekt, s.r.o. Slunečná 481/6, Nový Lískovec 634 00 Brno tel.: +420 737 103 345 mail: marsmely@email.cz IČ: 06964796 DIČ: CZ06964796		ING. MARTIN SMĚLÝ ČKAIT – 1004435
NÁZEV STAVBY: Střelice, rekonstrukce ulice Školní		
MĚŘÍTKO: 1 : 250	KRAJ: JIHOHMORAVSKÝ	
DATUM: květen 2023	OKRES: BRNO – VENKOV	
VYPRACOVALA: Ing. Jitka VÁGNEROVÁ	MÍSTO STAVBY: STŘELICE	
VED. PROJEKTANT: Ing. Martin Smělý	KAT. ÚZEMÍ: STŘELICE U BRNA	
STUPEŇ: DUR+DSP	Č. KAT. ÚZEMÍ: 757 438	
NÁZEV VÝKRESU: VÝKOPY V KOŘENOVÉM PROSTORU – ŘEZ		
KÓD D.8.1	ČÍSLO VÝKRESU 04	PARÉ