
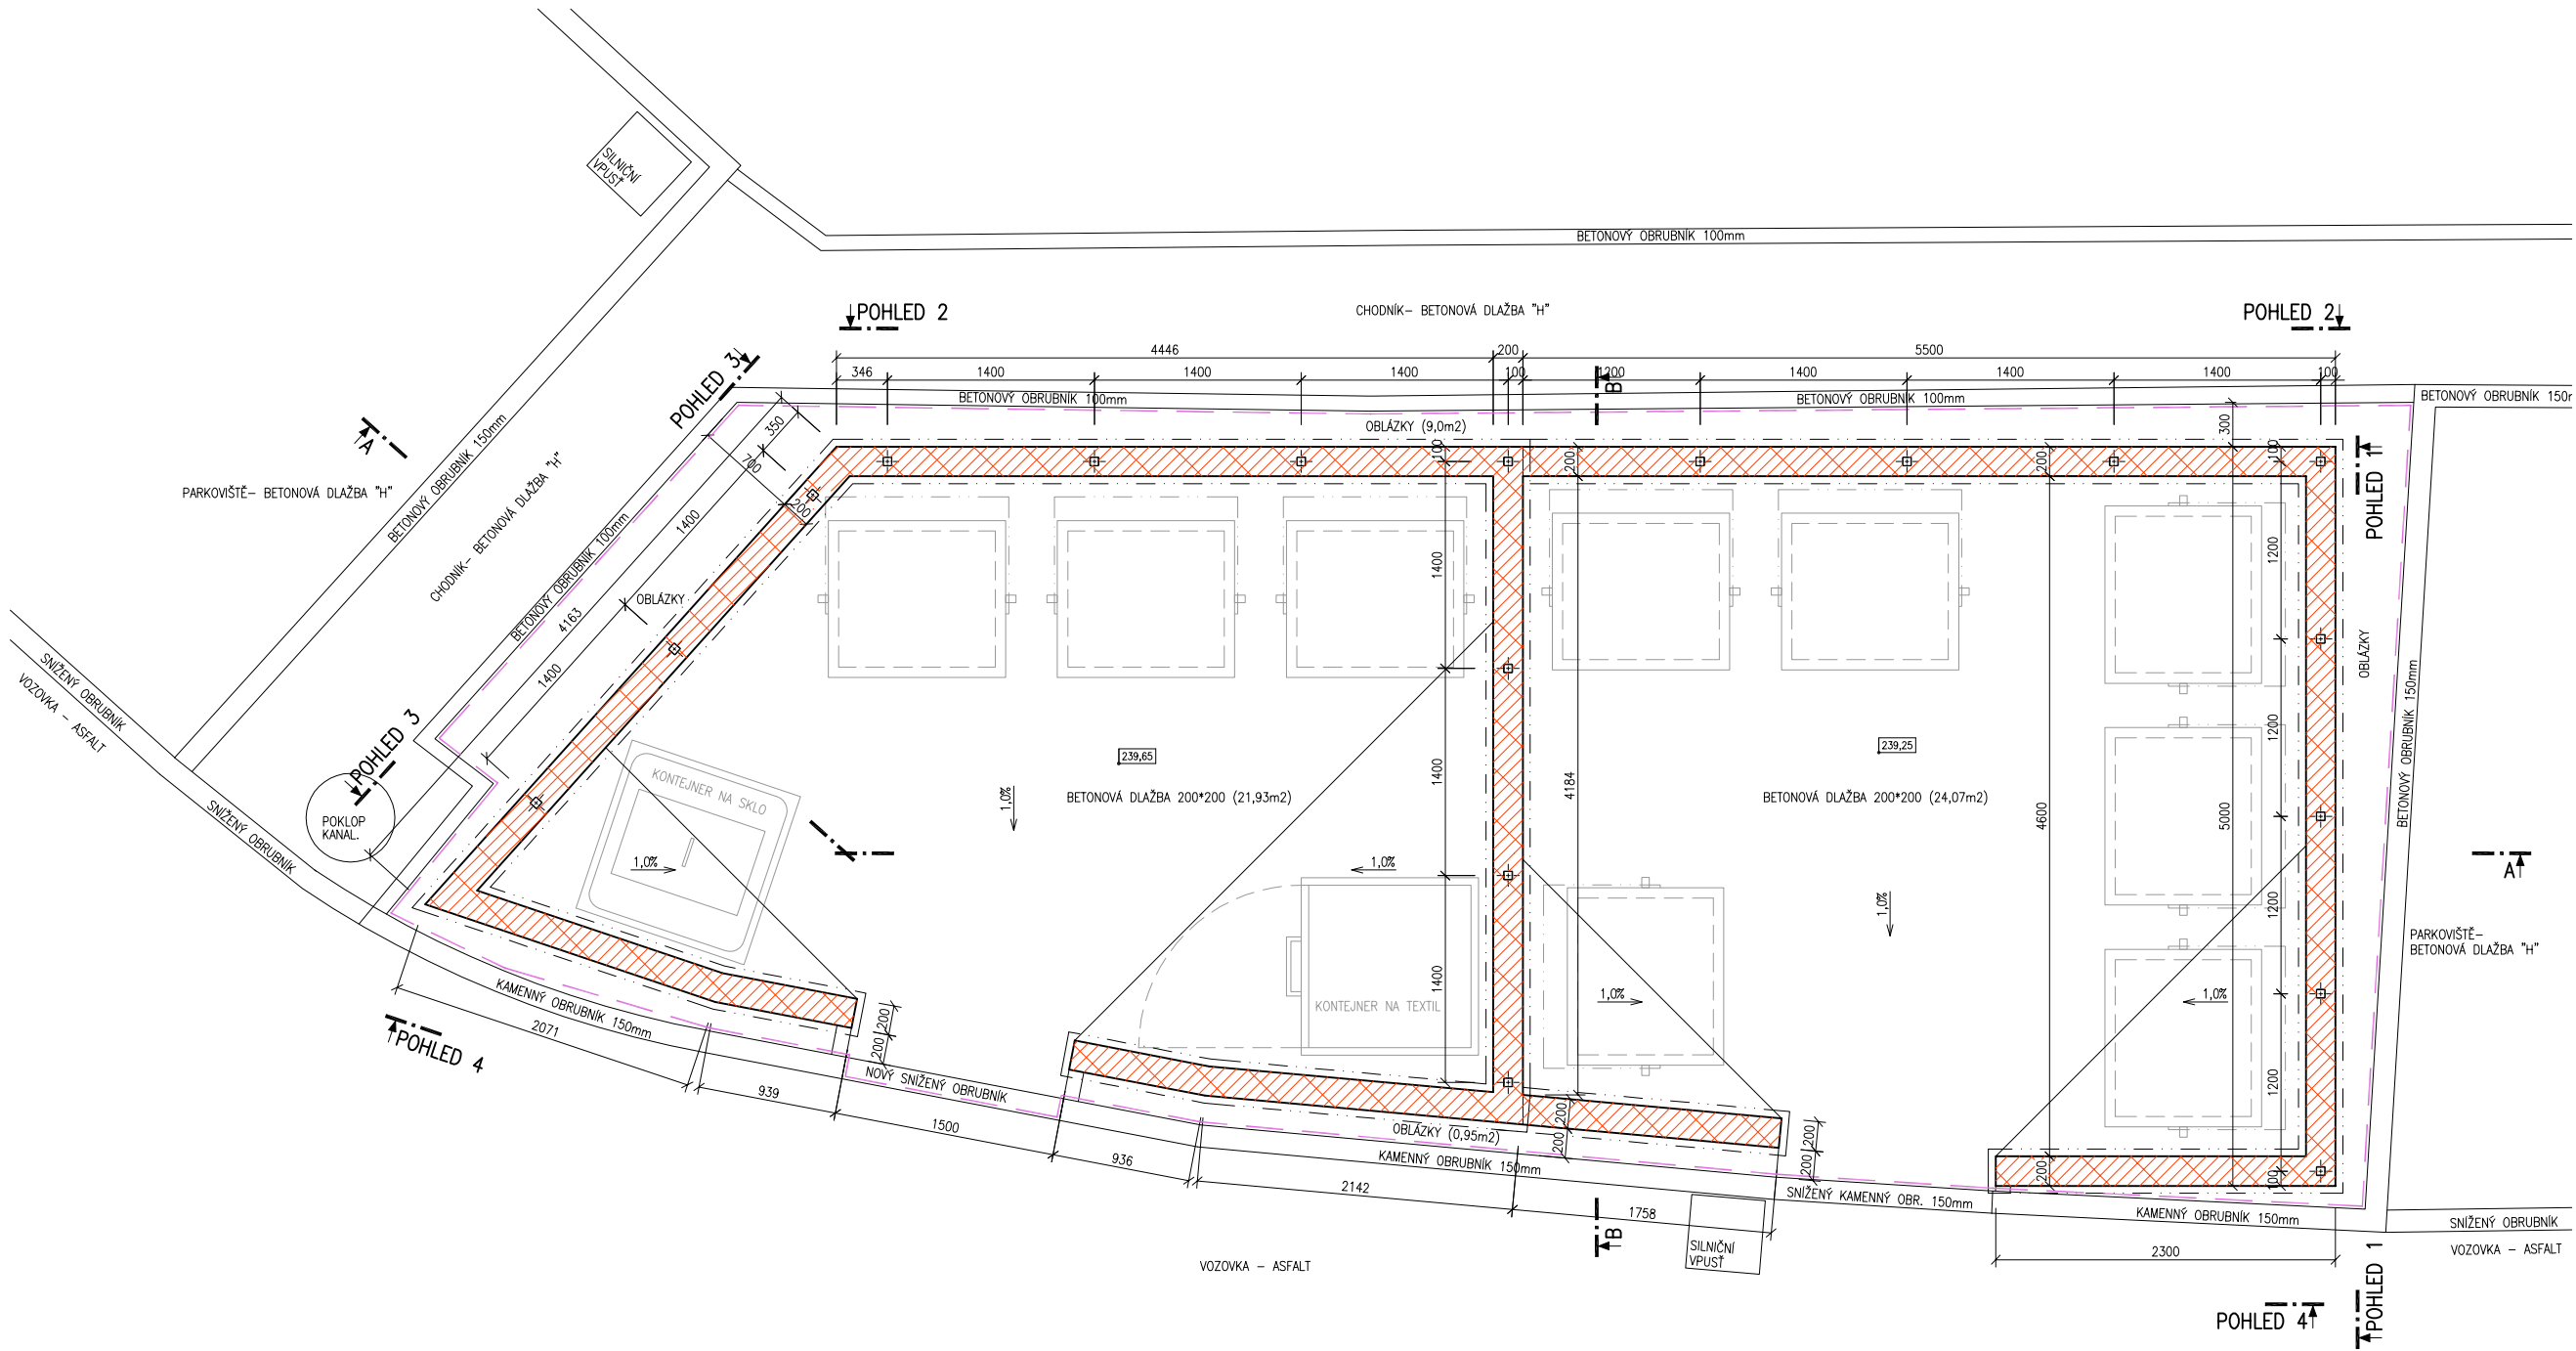


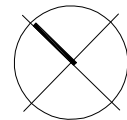

LEGENDA MATERIÁLŮ

- VYMEZENÍ ZÁJMOVÉHO PROSTORU
- ZEMINA STÁVAJÍCÍ
- ZEMINA K ODSTRANĚNÍ
- ZÁSYP ZEMINOU
- BETON PROSTÝ STÁVAJÍCÍ
- BETON PROSTÝ K ODSTRANĚNÍ
- BETON PROSTÝ C16/20, NOVÝ
- PODSYP Z DRČENÉHO KAMENIVA, STÁVAJÍCÍ
- PODSYP Z DRČENÉHO KAMENIVA K ODSTRANĚNÍ
- PODSYP Z DRČENÉHO KAMENIVA FR. 0-32, HUTNĚNÝ, NOVÝ
- UKLÁDACÍ VRSTVA POD DLAŽBU Z DRČENÉHO KAMENIVA FR. 4-8, NOVÁ
- ZDIVO Z BETON. BEDNÍČÍCH TVÁRNIC ŠTÍPANÝCH, NOVÉ (POHLEDOVÉ PLOCHY ŠTÍPANÉ OBOUSTRANNĚ, ČÁSTI PŘILEHLÉ K TERÉNU POUZE JEDNOSTRANNĚ)

VEDOUČÍ PROJEKTANT:	Ing. arch. Robert Ševčík	Pam Arch s.r.o., Vránova 1241/3, Brno 621 00, www.pamarch.cz
ODP. PROJ. ČÁSTI:	Ing. arch. Robert Ševčík	Ing. arch. Robert Ševčík 777 872 493
VYPRACOVAL:	ING. ALEŠ DRLÝ	robert.sevcik@pamarch.cz, alesdrl@centrum.cz
SPOLUPRÁCE:		Ing. Aleš Drlý, 608 820 664
INVESTOR:	Statutární město Brno Městská část Brno-Jundrov Veslařská 97/56, 637 00 Brno	ZAK. Č.: 04/2022 STUPEŇ: ÚS, DPPS DATUM: 04/2022
STAVBA:		FORMÁT: 2*A4 REVIZE: 00 ČÁST: D OBJEKT: SO 01 DIL: SA

Oprava kontejnerového stání
na ul. Březová, BRNO-Jundrov

OBSAH:
NOVÝ STAV:
PUDORYS

MĚŘÍTKO: Č. VÝTISKU: Č. VÝKRESU:

1:50

D.SA 02