


POZNÁMKY:

1. PŘED ZAPOČETÍM ZEMNÍCH PRACÍ NUTNO NECHAT VYTÝČIT STÁVAJÍCÍ PODZEMNÍ INŽENÝRSKÉ SÍŤ (VODOVODNÍ A PLYNOVODNÍ UZÁVĚRY A POKLOPY ŠACHET).
 2. ZHUTNĚNÍ ZEMNÍ PLÁNĚ A KONSTRUKČNÍCH VRSTEV PROVÉST DLE TP 170.
 3. V PŘÍPADĚ, ŽE ZEMNÍ PLÁN NEBUDE MOŽNÉ ZHUTNIT NA PŘEDEPSANOU HODNOTU, BUDE NUTNÉ TYTO NEZHUTNITELNÉ ZEMINY ODTĚŽIT A PROVÉST ŠTĚRKODRŤOVÝ PODSYP SE ZHUTNĚNÍM, A TO V AKTIVNÍ ZÓNĚ PODLOŽÍ !
 4. PRACOVNÍ SPÁRY V ŽIVIČNÉM KRYTU BUDOU PROŘÍZNUTY A PO OČIŠTĚNÍ ZALITY MODIFIKOVANOU ŽIVIČNOU ZÁLIVKOU.
 5. BETONOVÉ LOŽE PRO KAMENNÉ OBRUBNÍKY, KRAJNÍKY A BET. ŽLABOVKY BUDE PROVEDENO Z BETONU C 20/25 n XF3.
 6. SPÁROVÁNÍ KAMENNÉ DLAŽBY BUDE PROVEDENO KŘEMIČITÝM PÍSKEM FRAKCE 0/2 mm.
 7. NAVRŽENÉ ZVÝŠENÉ KAMENNÉ OBRUBNÍKY A KRAJNÍKY BUDOU UKONČENY NAVÁZÁNÍM NA STÁVAJÍCÍ OBRUBNÍKY NEBO VÝŠKOVÝM NÁBĚHEM DO ÚROVNĚ VOZOVKY.
 8. PŘED ZAHÁJENÍM ZEMNÍCH PRACÍ NUTNO POŽÁDAT SPRÁVCE PODZEMNÍCH SÍTÍ O VYTYČENÍ JEJICH ZAŘÍZENÍ V TERÉNU !
- POZOR NA MOŽNÉ STÁVAJÍCÍ OBRUBNÍKY, KRAJNÍKY A PŘÍDLAŽBY !**

2.	Úprava dle požadavků SFDI - 2.úsek	11.2021	Bc. P. Syrovátka
1.	Dotisk PD pro podání žádosti o příspěvek SFDI	01.2021	Bc. P. Syrovátka
Č. změny	Popis/důvod změny	Datum	Provedl

<i>Zodp. projektant</i> Ing. S. Janák	<i>Vypracoval</i> Bc. P. Syrovátka	<i>Č. zakázky</i> 022/19	DiK Janák, s.r.o. Dopravně inženýrská kancelář nábřeží Václava Havla 207 TRUTNOV
<i>Místo</i> Horní Malá Úpa	<i>Kraj</i> Královéhradecký	<i>Datum</i> 08.2019	
<i>Investor</i> Obec Malá Úpa, Horní Malá Úpa 100			
Horní Malá Úpa REVITALIZACE CHODNÍKŮ			<i>Měřítko</i> 1:50
D.1.1 CHODNÍK			D.1.1.2c
VZOROVÉ PŘÍČNÉ ŘEZY			

HORNÍ MALÁ ÚPA
REVITALIZACE CHODNÍKŮ
D.1.1 CHODNÍK

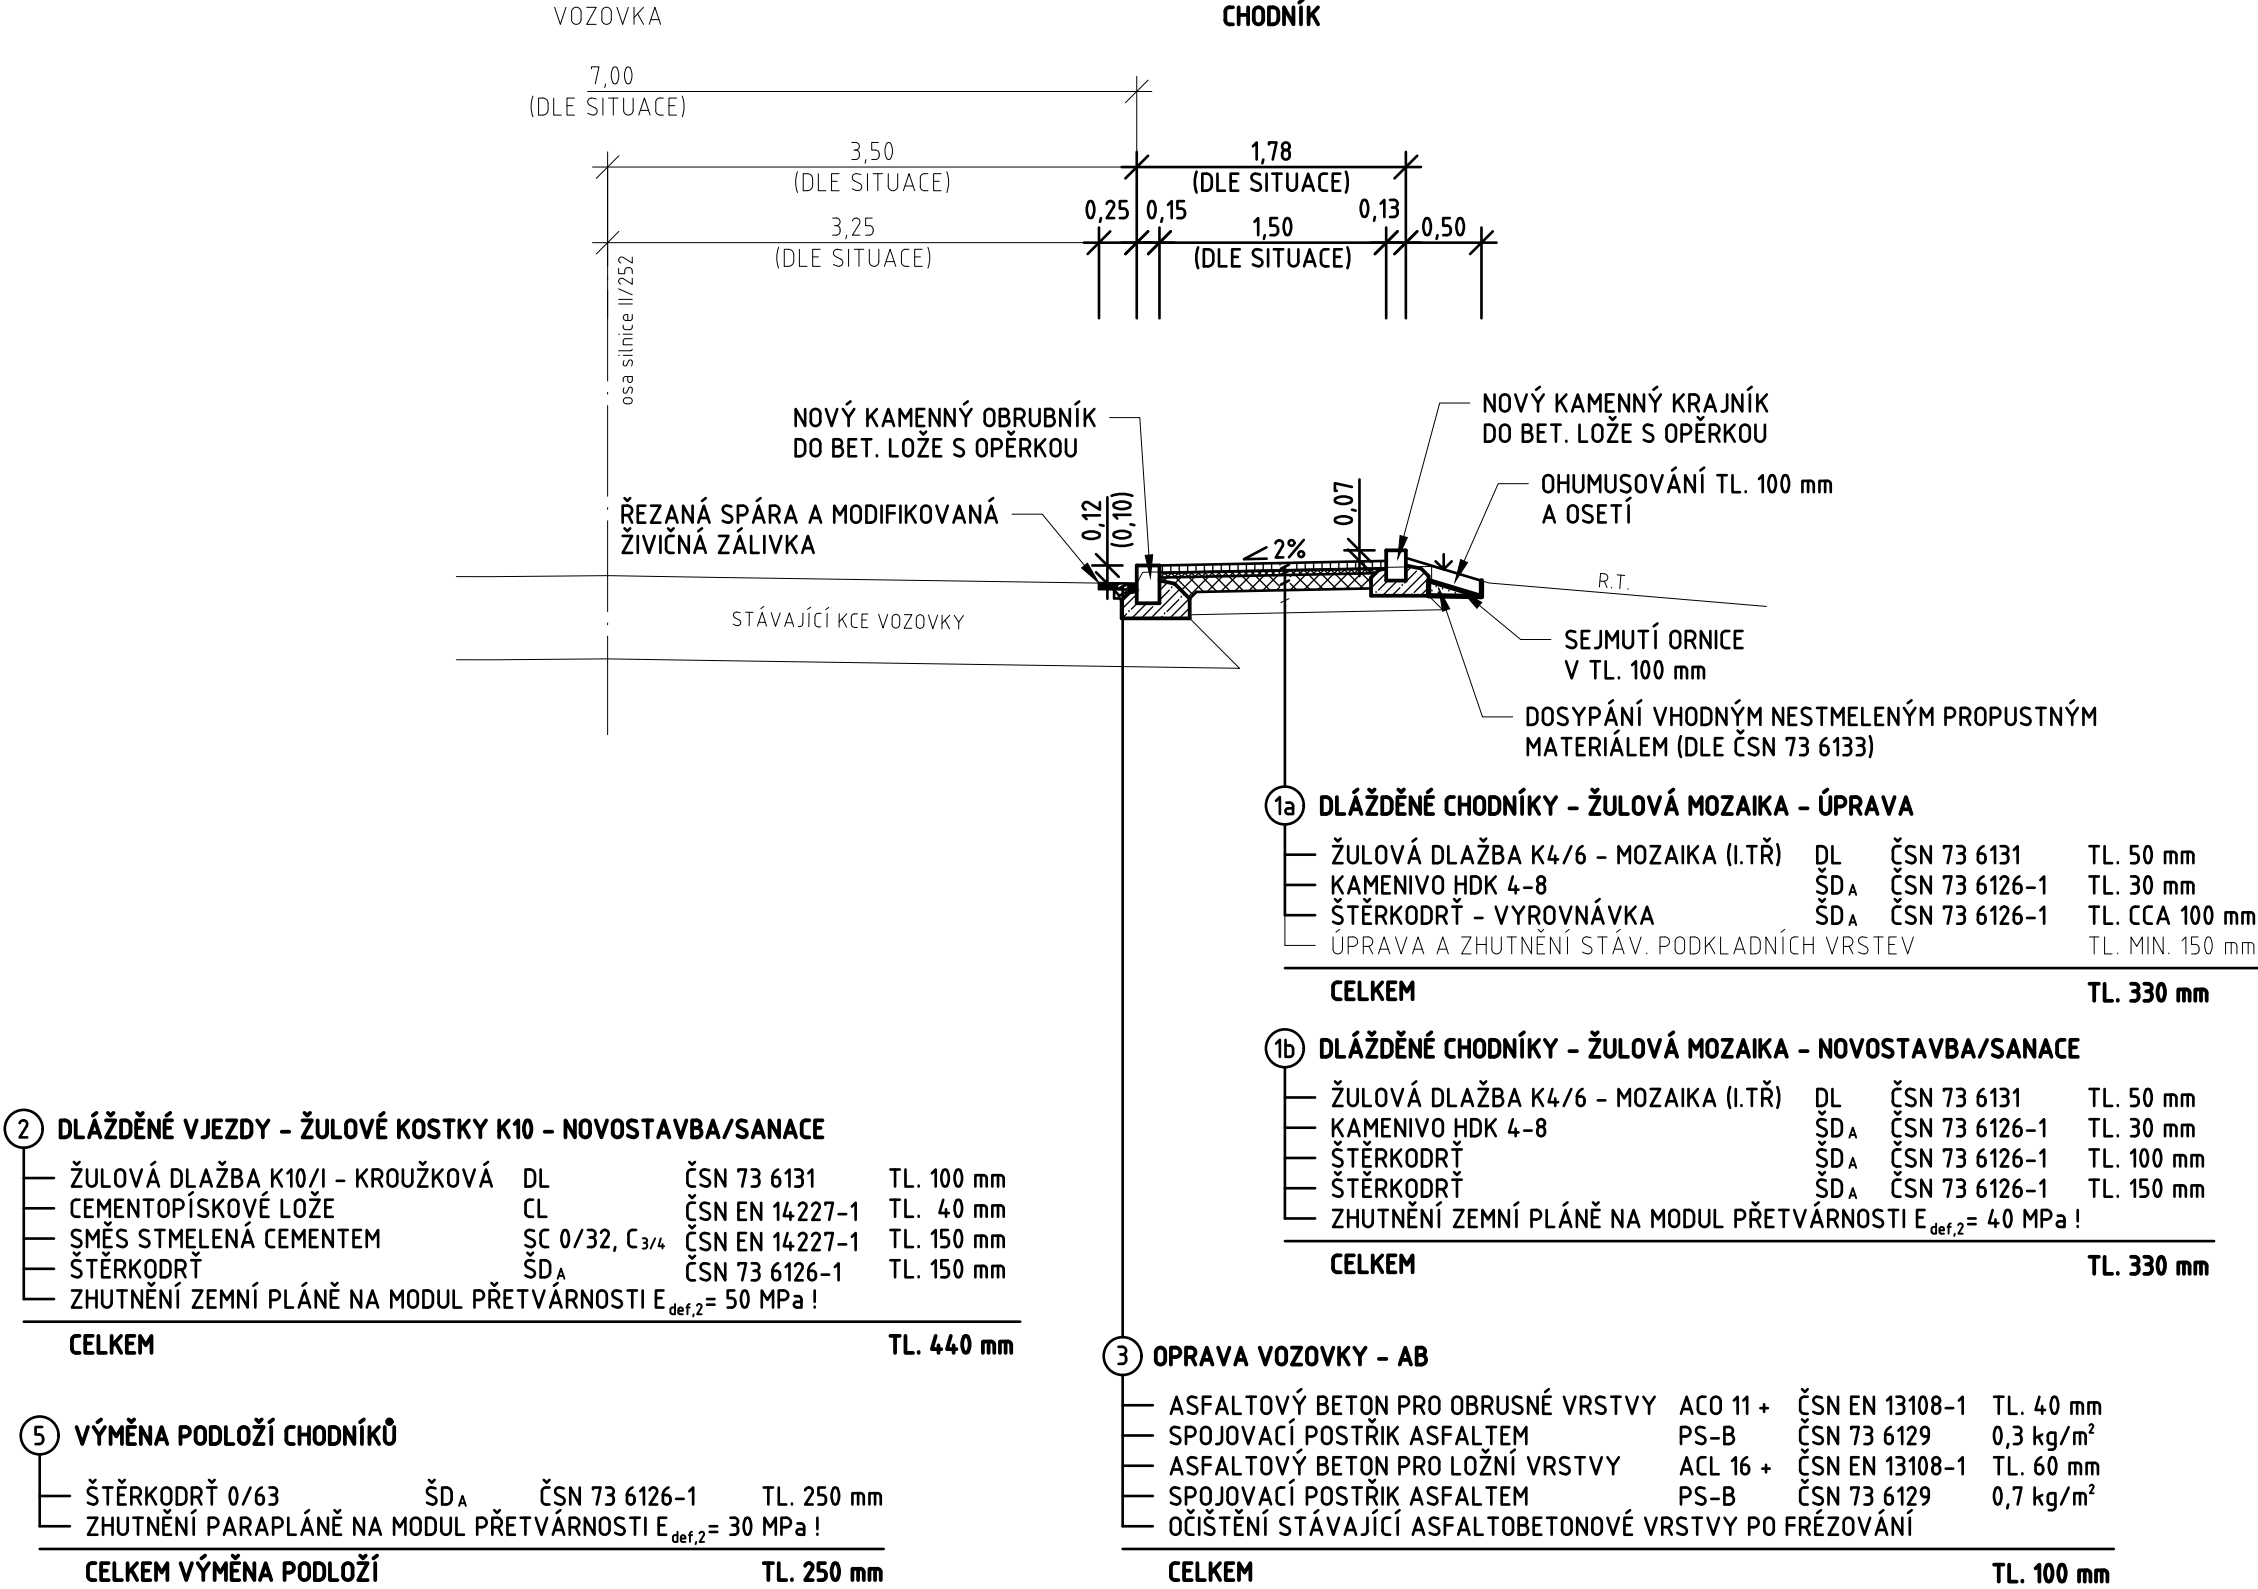

HORNÍ MALÁ ÚPA
REVITALIZACE CHODNÍKŮ
D.1.1 CHODNÍK

