


[-719636.978; -1044605.818]

[-717617.159; -1044605.818]

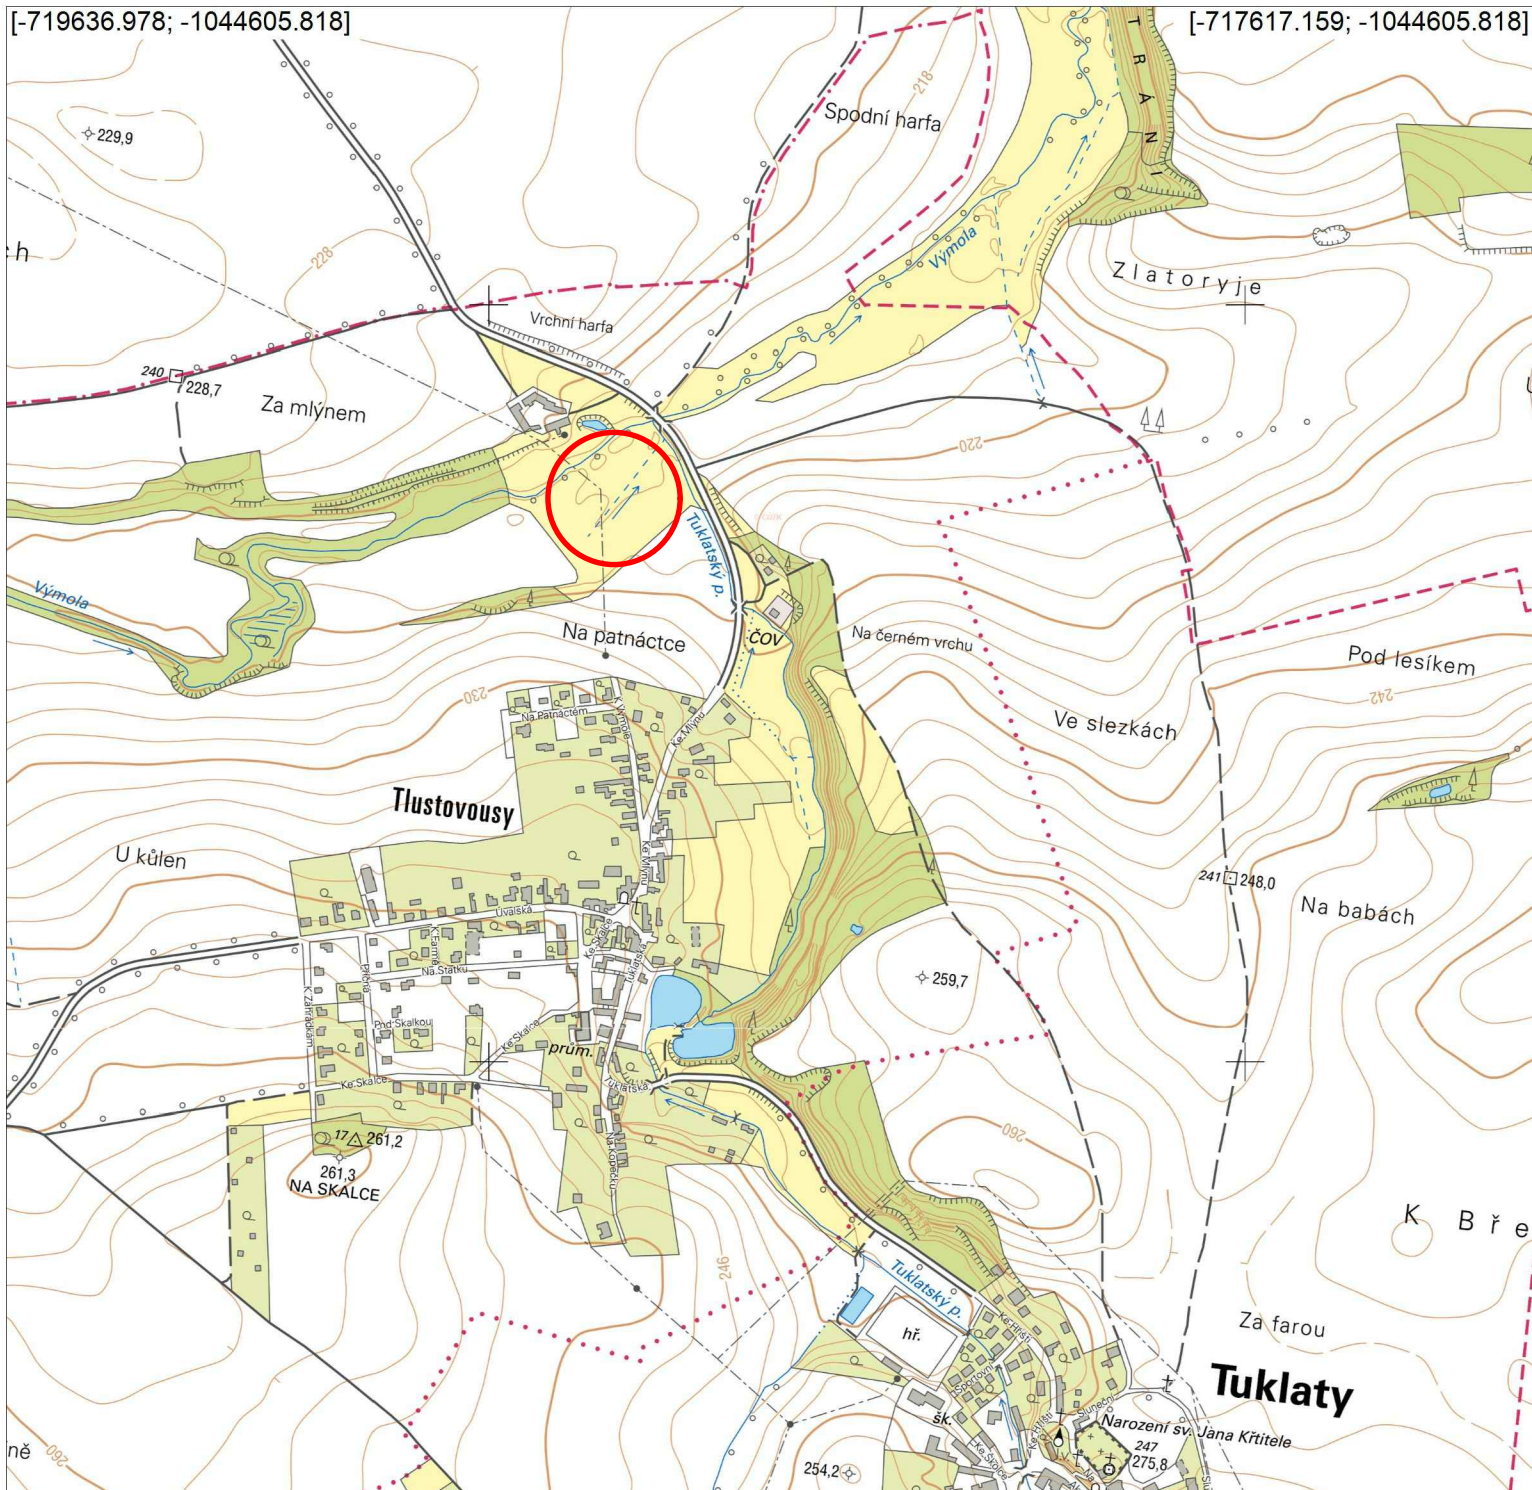

ING. JIŘÍ JODL - ISP - inženýring, stavby, projekce Ořech 225, 252 25 - p. Jinočany				
Vypracoval Ing. Oldřich Peleška		Kreslil Ing. Oldřich Peleška	Zodpovědný projektant Ing. Jiří Jodl	HIP
Obecní úřad Tuklaty		Kraj Středočeský	Datum	04/2020
Investor Obec Tuklaty Na Valech 19, 25082 Tuklaty			Stupeň	DUR+DSP
Zakázka Stavba tůní na pozemcích kat. č. 400 a 418 v k.ú. Tlustovousy			Číslo zakázky	
			Počet formátů	
			Měřítko	
Obsah Situace širších vztahů			Číslo přílohy C1	Číslo kopie