


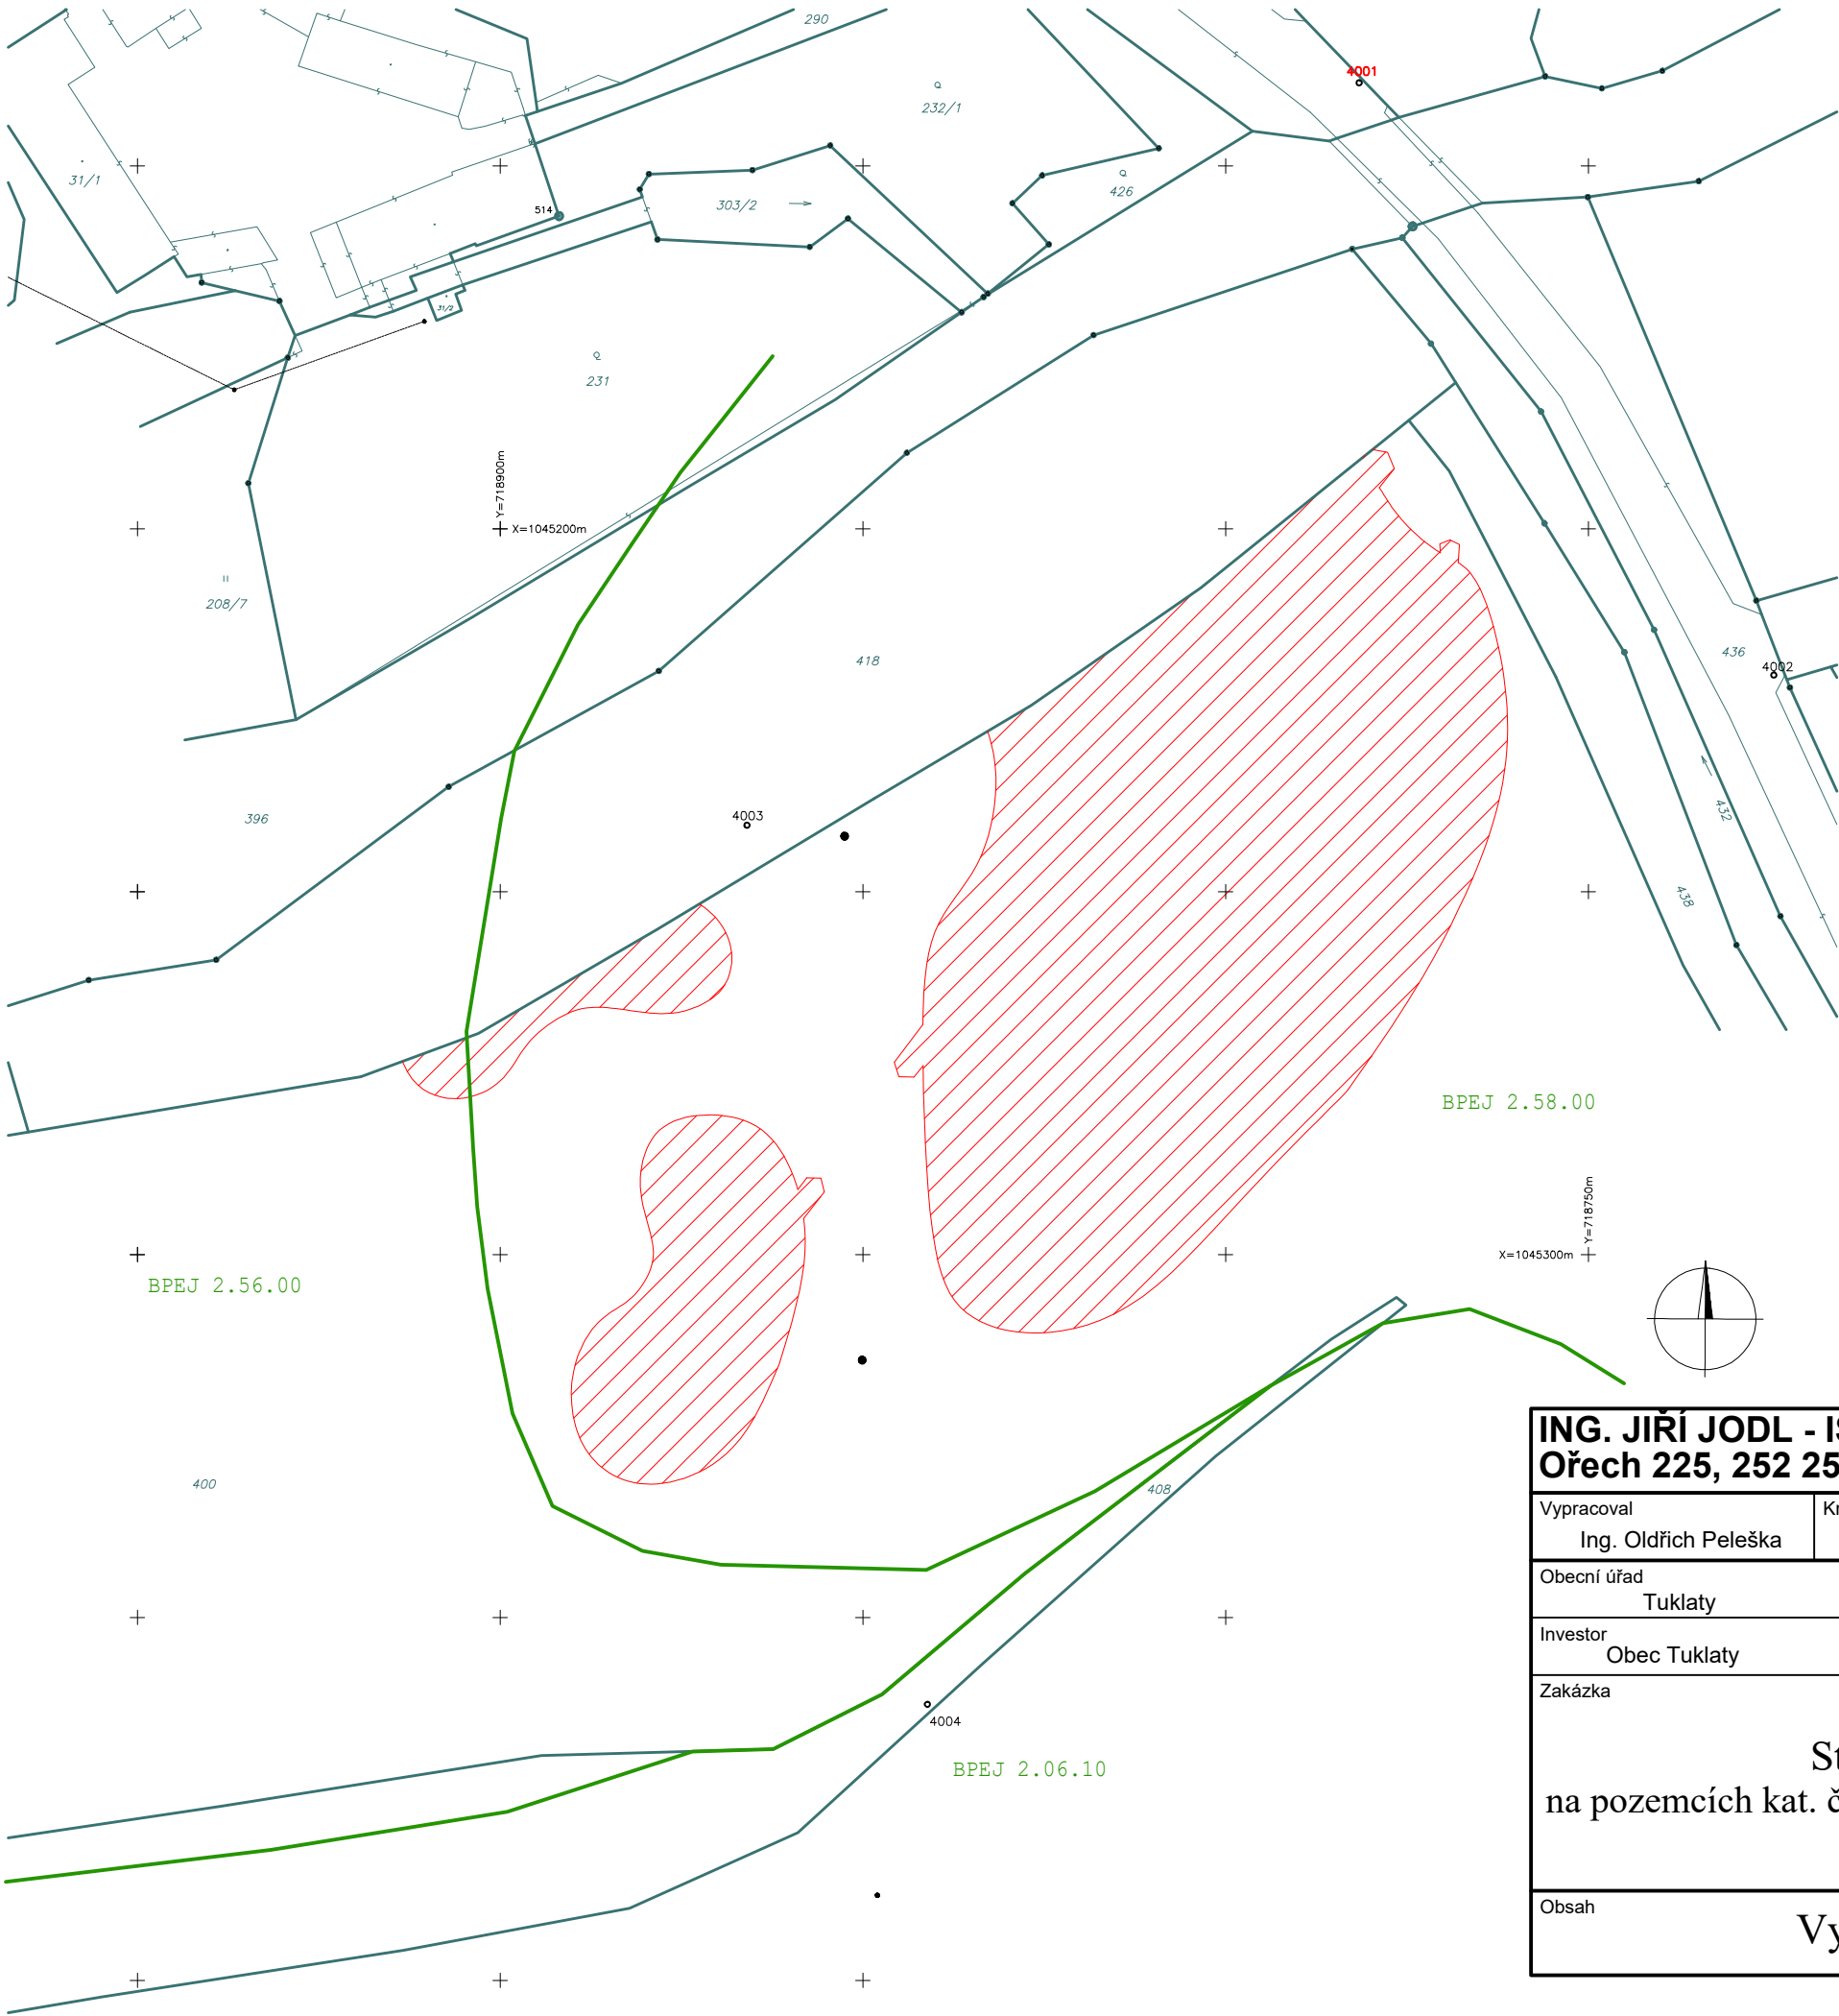

Vynětí ze ZPF:
BPEJ 2.58.00 - 7565 m²
BPEJ 2.56.00 - 52 m²

LEGENDA:

- Katastrální hranice
- Stavební úpravy
- Hranice BPEJ

ING. JIŘÍ JODL - ISP - inženýring, stavby, projekce Ořech 225, 252 25 - p. Jinočany				
Vypracoval Ing. Oldřich Peleška		Kreslil Ing. Oldřich Peleška		Zodpovědný projektant Ing. Jiří Jodl
Obecní úřad Tuklaty		Kraj Středočeský		Datum 04/2020
Investor Obec Tuklaty			Na Valech 19, 25082 Tuklaty	Stupeň DUR+DSP
Zakázka Stavba tůní na pozemcích kat. č. 400 a 418 v k.ú. Tlustovousy			Číslo zakázky	
			Počet formátů	
			Měřítko 1:1000	
Obsah Vynětí ze ZPF			Číslo přílohy C4	Číslo kopie