




Řez A-A'

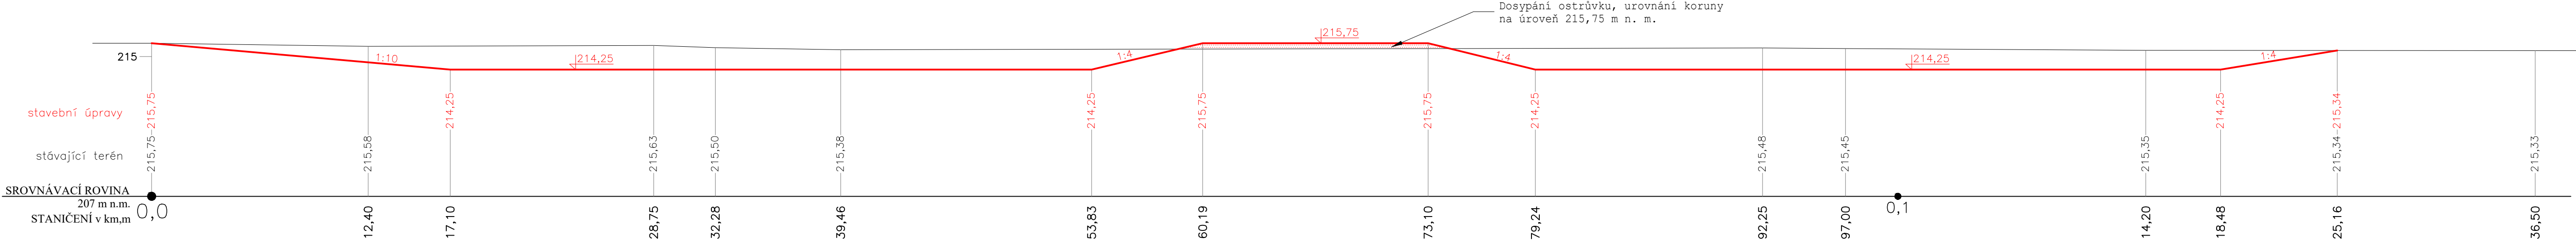

Řez B-B'

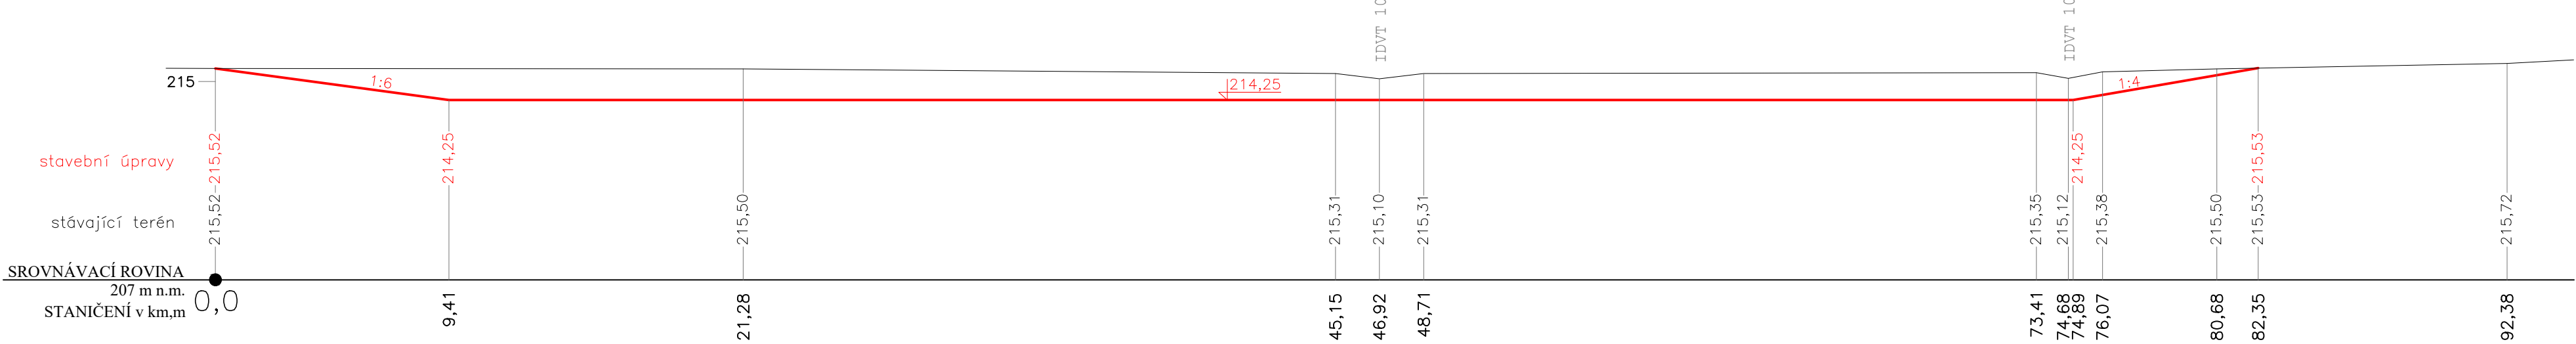

Řez C-C'

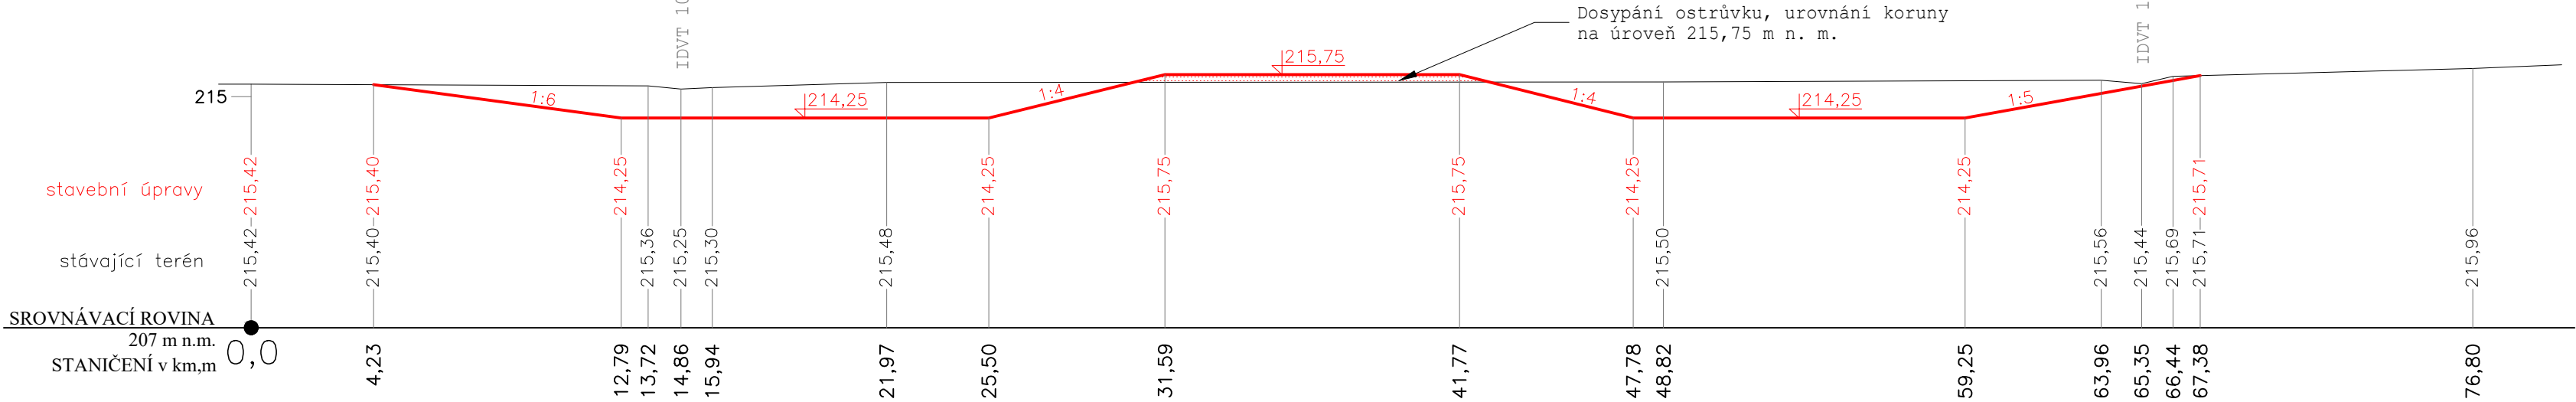

ING. JIŘÍ JODL - ISP - inženýring, stavby, projekce Ořech 225, 252 25 - p. Jinočany			
Vypracoval Ing. Oldřich Peleška	Kreslil Ing. Oldřich Peleška	Zodpovědný projektant Ing. Jirí Jodl	HIP
Obecní úřad Tuklaty	Kraj Středočeský	Datum 04/2020	
Investor Obec Tuklaty	Na Valech 19, 25082 Tuklaty	Stupeň DUR+DSP	
Zakázka Stavba tůní na pozemcích kat. č. 400 a 418 v k.ú. Tlustovousy		Číslo zakázky	
		Počet formátů	
		Měřítko 1:200	
Obsah Řezy tůní č.1	Číslo přílohy D1.2.2	Číslo kopie	