



Řez D-D'

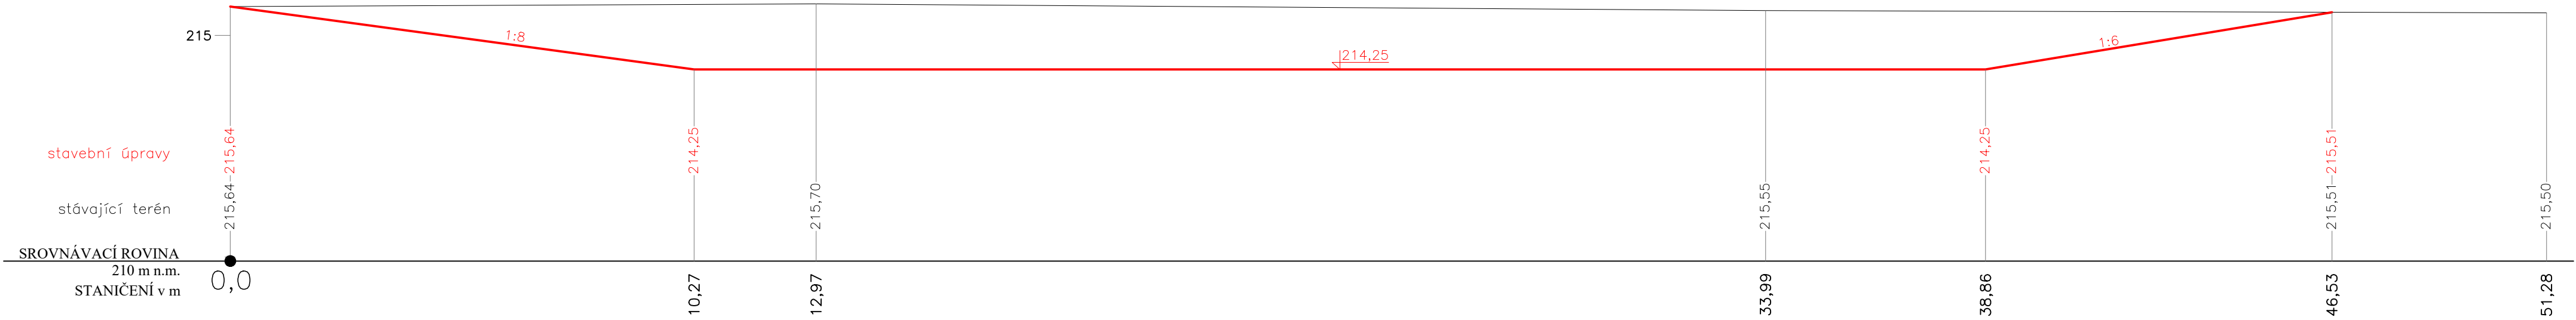

Řez E-E'

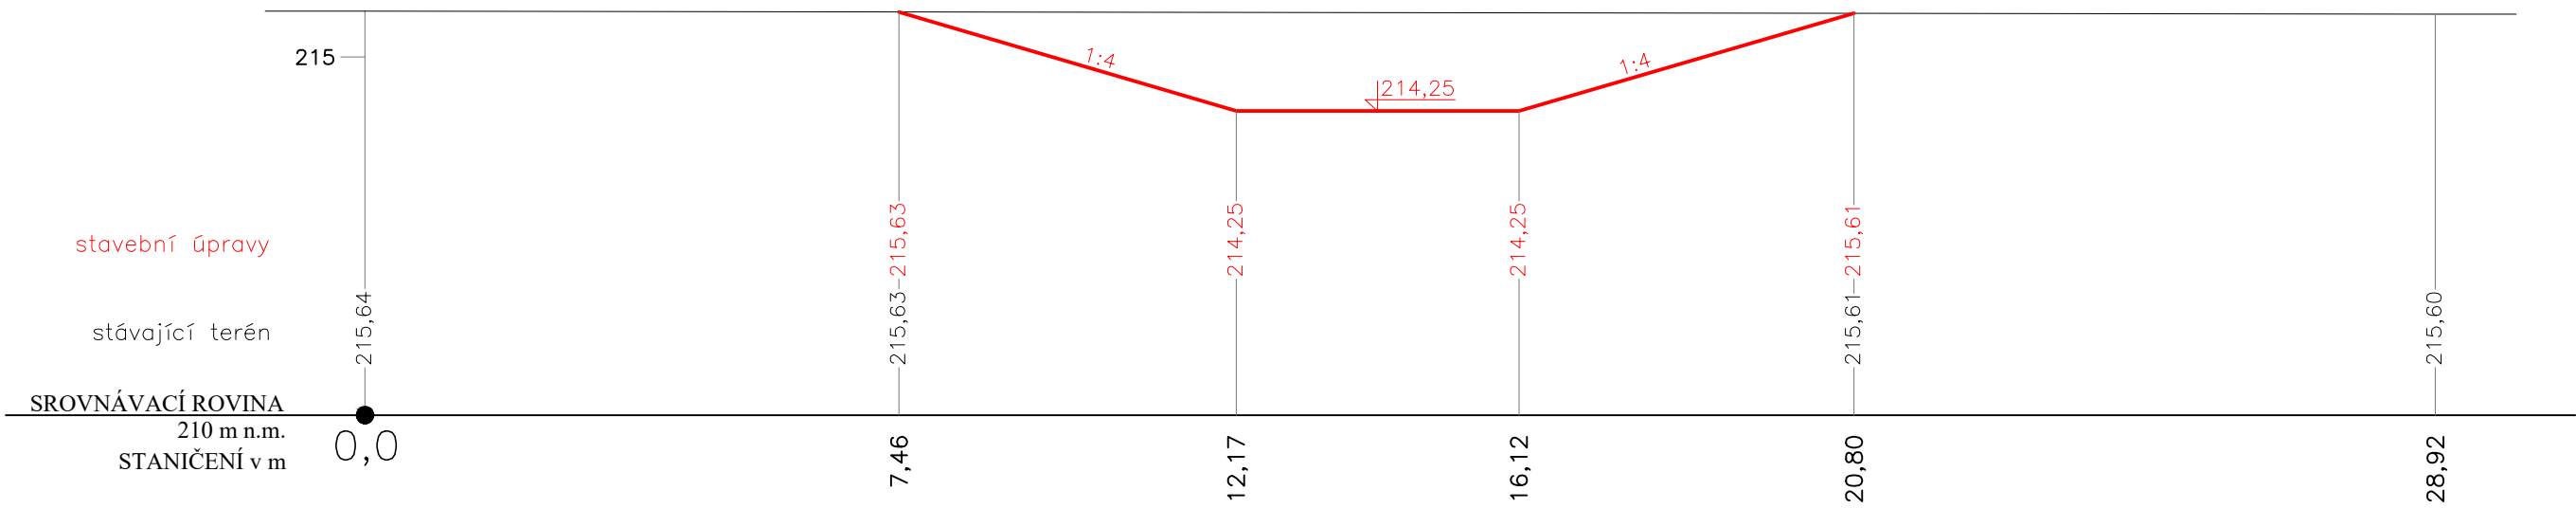

ING. JIŘÍ JODL - ISP - inženýring, stavby, projekce Ořech 225, 252 25 - p. Jinočany				
Vypracoval Ing. Oldřich Peleška		Kreslil Ing. Oldřich Peleška	Zodpovědný projektant Ing. Jiří Jodl	
Obecní úřad Tuklaty		Kraj Středočeský		Datum 04/2020
Investor Obec Tuklaty			Na Valech 19, 25082 Tuklaty	
Zakázka Stavba tůní na pozemcích kat. č. 400 a 418 v k.ú. Tlustovousy			Stupeň	DUR+DSP
			Číslo zakázky	
			Počet formátů	
Obsah Řezy tůní č.2			Měřítko	1:100
			Číslo přílohy D1.2.3	Číslo kopie