



Řez F-F'

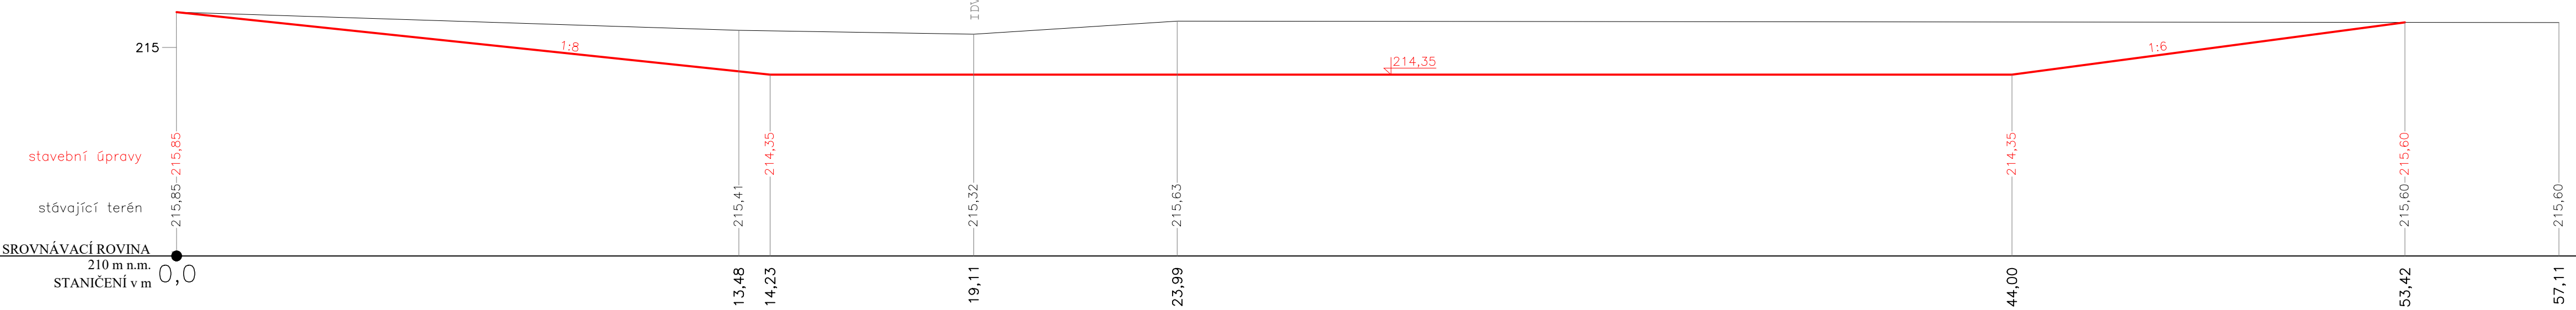

Řez G-G'

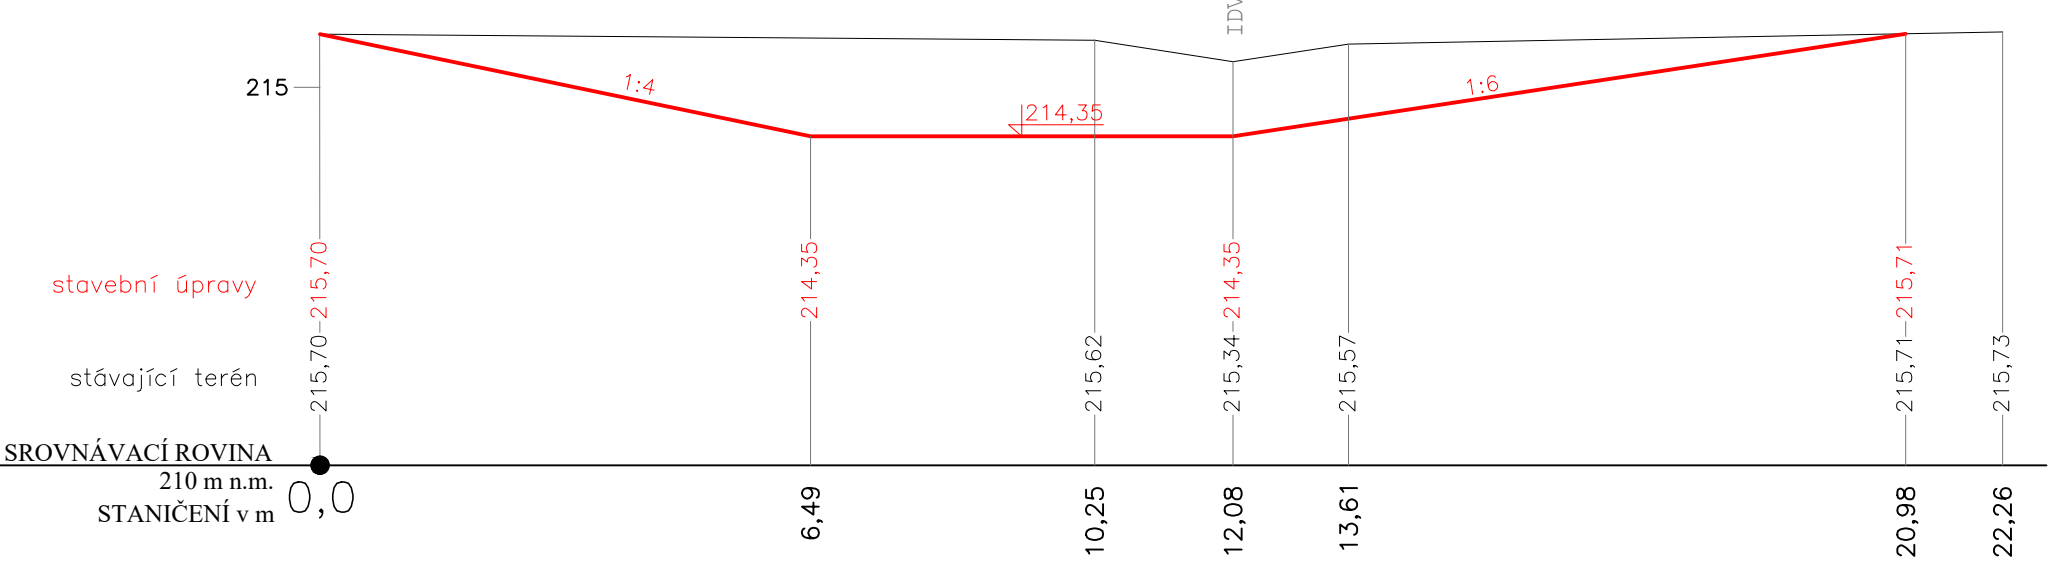

ING. JIŘÍ JODL - ISP - inženýring, stavby, projekce Ořech 225, 252 25 - p. Jinočany				
Vypracoval Ing. Oldřich Peleška		Kreslil Ing. Oldřich Peleška	Zodpovědný projektant Ing. Jiří Jodl	HIP
Obecní úřad Tuklaty		Kraj Středočeský		Datum 04/2020
Investor Obec Tuklaty			Na Valech 19, 25082 Tuklaty	Stupeň DUR+DSP
Zakázka Stavba tůní na pozemcích kat. č. 400 a 418 v k.ú. Tlustovousy				Číslo zakázky
				Počet formátů
				Měřítko 1:100
Obsah Řezy tůní č.3				Číslo přílohy D1.2.4 Číslo kopie