


[-718996.982; -1045173.483]

Q
231

[-718593.018; -1045173.483]

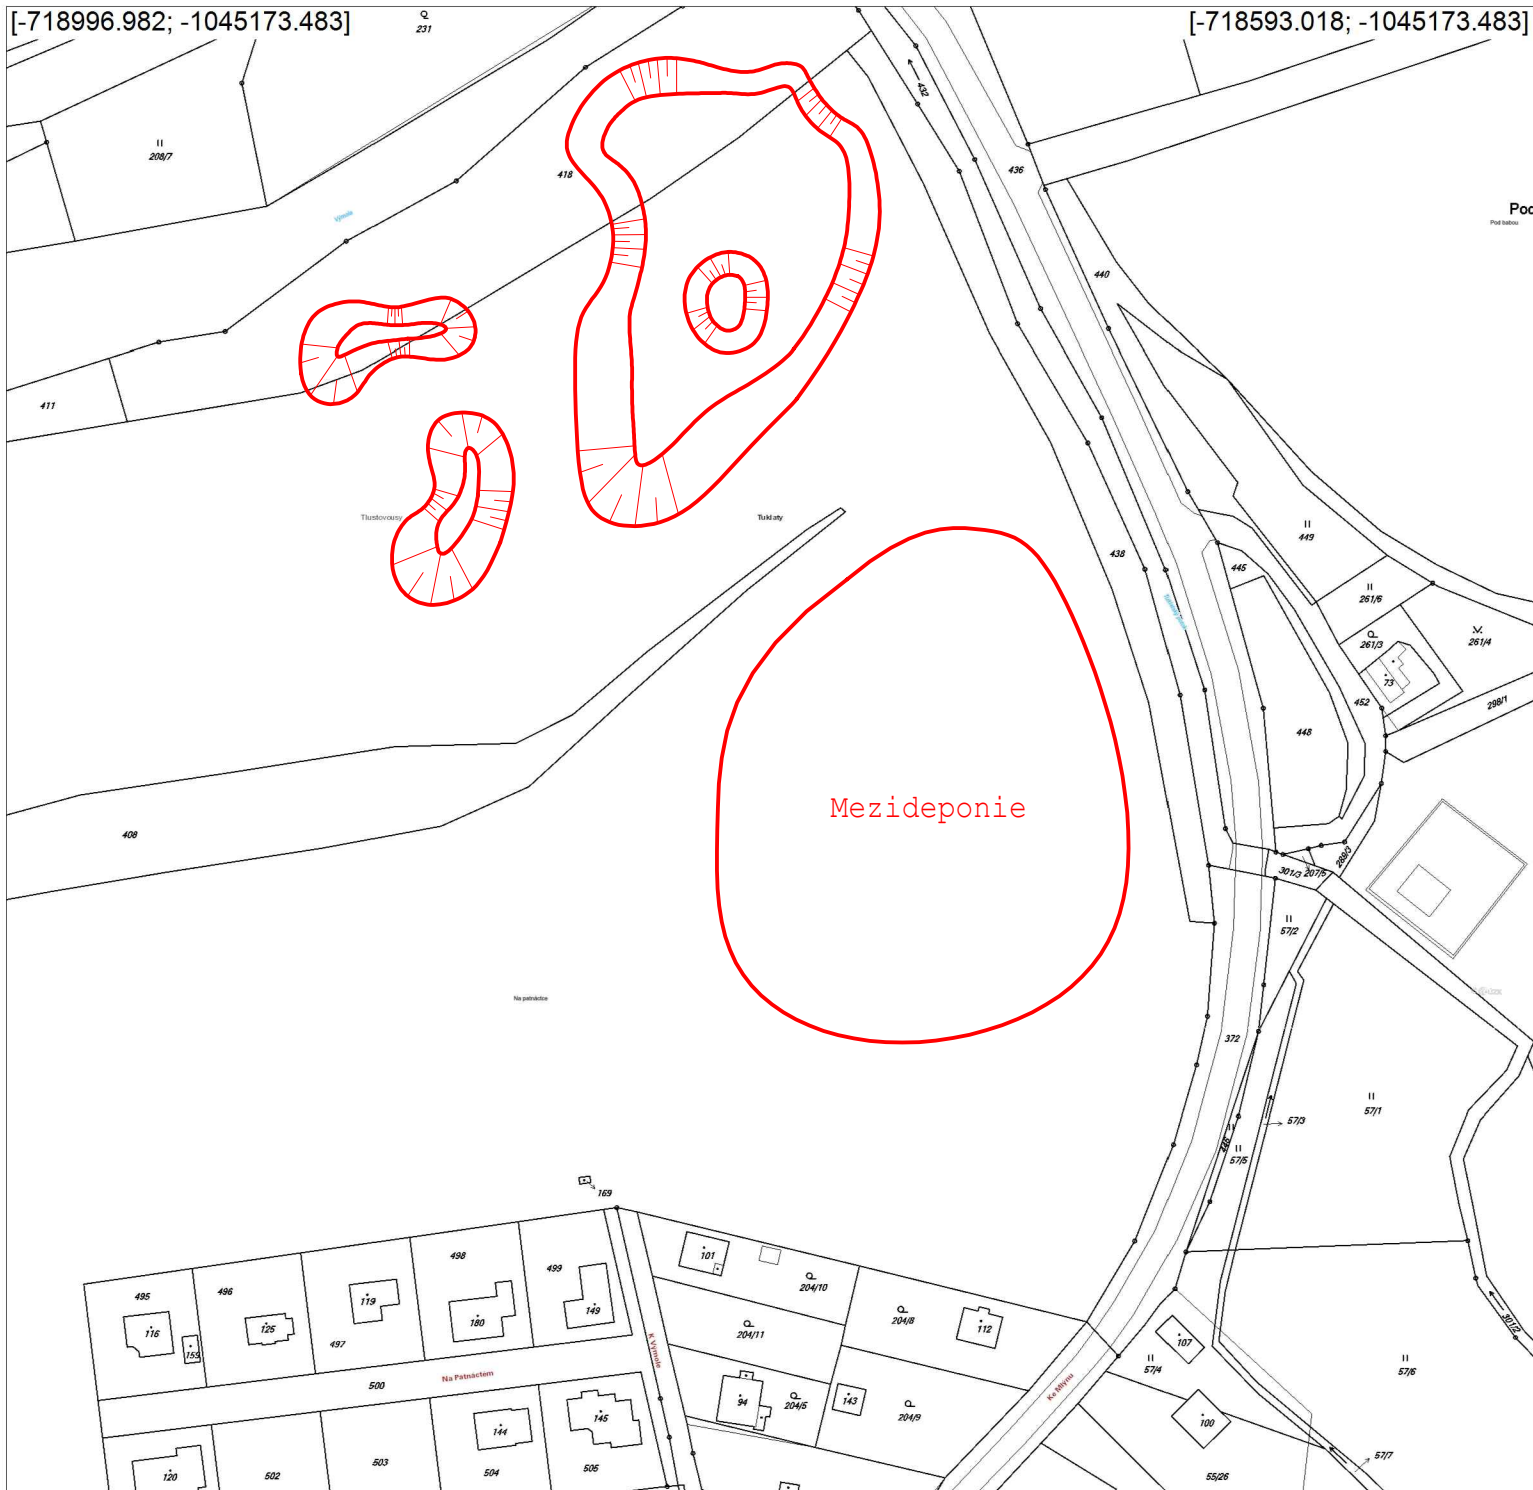

ING. JIŘÍ JODL - ISP - inženýring, stavby, projekce **Ořech 225, 252 25 - p. Jinočany**

Vypracoval Ing. Oldřich Peleška	Kreslil Ing. Oldřich Peleška	Zodpovědný projektant Ing. Jiří Jodl	HIP
Obecní úřad Tuklaty	Kraj Středočeský	Datum 04/2020	
Investor Obec Tuklaty	Na Valech 19, 25082 Tuklaty	Stupeň DUR+DSP	
Zakázka Stavba tůní na pozemcích kat. č. 400 a 418 v k.ú. Tlustovousy		Číslo zakázky	
		Počet formátů	
		Měřítko 1:2000	
Obsah Umístění mezideponie	Číslo přílohy D1.2.5	Číslo kopie	