

**KONSTRUKCE MODULU
(KOMPLETNÍ DODÁVKA DODAVATELE)**

TABUĽKA MÍSTNOSTÍ 1.NP						
Č.I.	NÁZEV MÍSTNOSTI	PLOCHA [m²]	PODLAHA	STĚNY		STROP
				POMALCH	SOUL / OKNA	
1.00	SCHODIŠTE	5,20	CELKOVÝ POVRCH: KERAMICKÉ, ŽIVKOVÝ 1-200 mm			
1.01	WC – M	5,02	POD POKLAD	KERAMICKÁ LAŽBA	KERAMICKÝ OKNA DO VÝŠKY 1000 mm	PERFOROVANÝ STROP:KERAMICKÉ DESKY + SÍTLA
1.02	PERSONAL	3,04	POD POKLAD	KERAMICKÁ LAŽBA	KERAMICKÝ OKNA DO VÝŠKY 1000 mm	PERFOROVANÝ STROP:KERAMICKÉ DESKY + SÍTLA
1.03	WC – 2	5,02	POD POKLAD	KERAMICKÁ LAŽBA	KERAMICKÝ OKNA DO VÝŠKY 1000 mm	PERFOROVANÝ STROP:KERAMICKÉ DESKY + SÍTLA
CELKOVÁ PLOCHA [m²]:		21,08				

☐ betonový sloup 250/250
za statické posouzení zodpovídá dodavatel stavby

- STAVBA JE NAVRŽENA JAKO SESTAVA TYPOVÝCH KONTEJNEROVÝCH MODULŮ (KOMPLETNÍ DODÁKA NA STAVBU). U TĚCHTO VÝROBKŮ/STAVEB JE NUTNO VYJÉST VŠEKKÉ SOUVISLOSTI JIŽ PŘED DODÁNÍM VÝROBKEM NA STAVBU A TO VČETNĚ STAVEBNĚ – KONSTRUKČNÍHO ŘEŠENÍ, STATICKÉHO VÝPOČTU, ZALOŽENÍ OBJEKTU, PROSTUPU, NÁPOJENÍ NA INŽENÝRSKÉ SÍTĚ APOD. VŠEKKÉ ZÁSADY DO KONSTRUKCI, SKLADEB APOD. MUSÍ BÝT PROVÁDĚNY NA ZÁKLADĚ DOHODY S VÝROBCEM/DODAVATELEM.
- VŠEKKÉ VÝROBKY, BAREVNOSTI A.TD. KTERÉ MAJÍ VLIV NA FINÁLNÍ VZHLED STAVBY BUDU DODÁVATELEM VYZVOKOVÁNY A PŘEDLOŽENY INVESTOROM K ODSOUHLASENÍ.
- NEODMĚLUJE Z VÝKRESŮ, VŠECHNY ROZMĚRY MUSÍ BÝT OVĚŘENY NA STAVBĚ. PŘÍPADNÉ ZMĚNY MUSÍ BÝT ODSOUHLASENY INVESTOREM
- VŠECHNY POUŽITÉ MATERIÁLY MUSÍ ODOVÍDAT ČESKÝM NORMÁM, TECHNOLOGICKÝM, BEZPEČNOSTNÍM, HYGIENICKÝM / AKUSTIKA / A POŽÁRNÍM PŘEDPISŮM
- PŘI PROVÁDĚNÍ PRÁCI NUTNO DODRŽOVAT BEZPEČNOST A OCHRANU ZDRAVÍ DLE VYHLÁŠKY 324/90 Sb.
- NA STAVBĚ MUSÍ BÝT VŽDY DODRŽOVÁNY VŠECHNY PRACOVNÍ, TECHNOLOGICKÉ A TECHNICKÉ POSTUPY A DOPORUČENÍ VÝROBCŮ JEDNOTLIVÝCH STAVEBNÍCH SYSTÉMŮ DLE ČSN A SOUVISLÝCH PŘEDPISŮ
- ROZMĚROVÉ TOLERANCE SVISLÝCH A VODOROVNÝCH KONSTRUKCÍ, PODLAH A.TD. BUDOU PROVĚŘENY DLE ČSN A EN
- PŘED OBJEDNÁVÁNÍ MODULŮ NUTNO OVĚŘIT SKUTEČNÉ ROZMĚRY NA STAVBĚ
- PŘI ZJIŠTĚNÍ NOVÝCH OKOLNOSTÍ V PRŮBĚHU PROVÁDĚNÍ, KTERÉ BY MOHLY MÍT VLIV NA STATIKU OBJEKTU, MUSÍ BÝT INFORMOVÁN STATIK, KTERÝ POSOUDÍ VLIV NOVÉ ZJIŠTĚNÉHO STAVU NA NAVRHOVANÉ KONSTRUKČNÍ ŘEŠENÍ
- TATO DOKUMENTACE NENAHRAŽUJE DODAVATELSKOU A DÍLENSKOU DOKUMENTACÍ.

**STAVBA JE NAVRŽENA JAKO SESTAVA
 TYPOVÝCH KONTEJNEROVÝCH MODULŮ
 - KOMPLETNÍ DODÁVKA DODAVATELEM NA
 STAVBU - MODULY, TERASA, SCHODIŠTĚ**

$$\pm 0.000 = 281,00 \text{ m.n.m. (B.p.v.)}$$

PROJEKT
VÝSTAVBA SOCIÁLNÍHO ZÁZEMÍ PRO
SPORTOVNÍ AREÁL MEČEŘÍŽ
k.ú. Mečeříž
parc.č. 313/2, 313/3, 313/4, 369, 673/1

STAVEBNÍK
Obec Mečeříž
č.p. 50, 294 77 Mečeříž

VYPRACOVAL
Radana Krejčíková

ZODPOVĚDNÝ PROJEKTANT
Radovan Krejčík
ČKAIT: 0004600

HIP
Radovan Krejčík

AUTOR
Radana Krejčíková

STUPEŇ Dokumentace pro vydání společného povolení	DATUM	09/2024
	MĚŘITKO	1:50

ČÁST

D.1.1 Architektonicko-stavební řešení

NAZEV VÝKRESU

PŮDORYS 1.NP
NAVRHOVANÝ STAV

ARCHIVNÍ ČÍSLO	ČÍSLO PŘÍLOHY	KOPIE
2024-01	301	1

LEGENDA MATERIÁLŮ

KONSTRUKCE MODULU
(KOMPLETNÍ DODÁVKA DODAVATELE)

TABULKA MÍSTNOSTÍ 2.NP					
Č. M.	NÁZEV MÍSTNOSTI	PLOCHA [m²]	PODLAHA	STĚNY	
				POVRCH	SOUL. / OBLAD
2.00	PODESTA	3,00	CELKOVÁ PLOCHA KONSTRUKCE, STŘEŠNÍ V-080 mm		
2.01	SPRCHY - Ž	7,98	PNE POVLAK	STĚNAČNÍ SLABNA	ROVNÝCH OBLAD DO VÝŠE 1,800 m
2.02	SPRCHY - M	7,98	PNE POVLAK	STĚNAČNÍ SLABNA	ROVNÝCH OBLAD DO VÝŠE 1,800 m
2.03	TERASA	34,96			
CELKOVÁ PLOCHA [m²]		53,92			

betonový sloup 250/250
za statické posouzení zodpovídá dodavatel stavby

POZNÁMKA

- STAVBA JE NAVRŽENA JAKO SESTAVA TYPOVÝCH KONTEJNEROVÝCH MODULŮ (KOMPLETNÍ DODÁVKA NA STAVBU). U TĚCHTO VÝROBKŮ/STAVEB JE NUTNO VYŘEŠIT VEŠKERÉ SOUVISLOSTI JIŽ PŘED DODÁNÍM VÝROBCEM NA STAVBU A TO VEŠKERÉ STAVEBNÉ - KONSTRUKČNÍ ŘEŠENÍ, STATICKÉHO VÝPOČTU, ZALOŽENÍ OBJEKTU, PROSTUPŮ, NÁPOJENÍ NA INŽENÝRSKÉ SÍTĚ APOD.. VEŠKERÉ ZÁSADY DO KONSTRUKČNÍ, SKLADEB APOD. MUSÍ BÝT PROVÁDĚNY NA ZÁKLADĚ DOHODY S VÝROBCEM/DODAVATELEM.
- VEŠKERÉ VÝROBKY, BAREVNOSTI ATD. KTERÉ MAJÍ VLIV NA FINÁLNÍ VZHLED STAVBY BUDU DODATELEM VYZORKOVÁNY A PŘEDLOŽENY INVESTOROVÍ K ODSOUHLASENÍ.
- NEODMĚŘUJTE Z VÝKRESŮ, VŠECHNY ROZMĚRY MUSÍ BÝT OVĚŘENY NA STAVBĚ. PŘÍPADNÉ ZMĚNY MUSÍ BÝT ODSOUHLASENÝ INVESTOREM.
- VŠECHNY POUŽITÉ MATERIÁLY MUSÍ ODPOVÍDAT ČESKÝM NORMÁM, TECHNOLOGICKÝM, BEZPEČNOSTNÍM, HYGIENICKÝM / AKUSTIKA / A POŽÁRNÍM PŘEDPISŮM.
- PŘI PROVÁDĚNÍ PRÁCE NUTNO DODRŽOVAT BEZPEČNOST A OCHRANU ZDRAVÍ DLE VYHLÁŠKY 324/90 Sb.
- NA STAVBĚ MUSÍ BÝT VŽDY DODRŽOVÁNY VŠECHNY PRACOVNÍ, TECHNOLOGICKÉ A TECHNICKÉ POSTUPY A DOPORUČENÍ VÝROBCŮ JEDNOTLIVÝCH STAVEBNÍCH SYSTÉMŮ DLE ČSN A SOUVISEJÍCÍCH PŘEDPISŮ.
- ROZMĚROVÉ TOLERANCE SVĚTLÝCH A VODOROVNÝCH KONSTRUKČNÍ, PODLAH ATD. BUDOU PROVĚŘENY DLE ČSN A EN.
- PŘED OBJEDNÁNÍM MODULŮ NUTNO OVĚŘIT SKUTEČNÉ ROZMĚRY NA STAVBĚ.
- PŘI ZJIŠTĚNÍ NOVÝCH OKOLNOSTÍ V PRŮBĚHU PROVÁDĚNÍ, KTERÉ BY MOHLY MÍT VLIV NA STATIKU OBJEKTU, MUSÍ BÝT INFORMOVÁN STATIK, KTERÝ POSOUDÍ VLIV NOVĚ ZJIŠTĚNÝCH STAVŮ NA NAVRHOVANÉ KONSTRUKČNÍ ŘEŠENÍ.
- TATO DOKUMENTACE NENAVRHAJÍ DODAVATELSKOU A DILENSKOU DOKUMENTACI.

STAVBA JE NAVRŽENA JAKO SESTAVA
TYPOVÝCH KONTEJNEROVÝCH MODULŮ
- KOMPLETNÍ DODÁVKA DODAVATELEM NA
STAVBU - MODULY, TERASA, SCHODIŠTĚ

±0.000 = 281,00 m.n.m. (B.p.v.)

PROJEKT
VÝSTAVBA SOCIÁLNÍHO ZÁZEMÍ PRO
SPORTOVNÍ AREÁL MEČEŘIŽ
k.ú. Mečeříž
parc.č. 313/2, 313/3, 313/4, 369, 673/1

STAVEBNÍK
Obec Mečeříž
č.p. 50, 294 77 Mečeříž

VYPRACOVAL
Radana Krejčíková
ZODPOVĚDNÝ PROJEKTANT
Radovan Krejčík
ČKAIT: 0004600

ZPRACOVATEL
Projektstav RK
Projektstav RK s.r.o.
sídlo: Na Jilci 304
294 73, Brodce
IČO: 220 02 651

HIP
Radovan Krejčík

AUTOR
Radana Krejčíková


STUPEŇ
Dokumentace pro vydání
společného povolení
DATUM
09/2024
MĚŘITKO
1:50

ČÁST
D.1.1 Architektonicko-stavební řešení

NÁZEV VÝKRESU
PŮDORYS 2.NP
NAVRHOVANÝ STAV

ARCHIVNÍ ČÍSLO
2024-01
ČÍSLO PŘÍLOHY
302
KOPIE
1

POHLED SEVEROVÝCHODNÍ

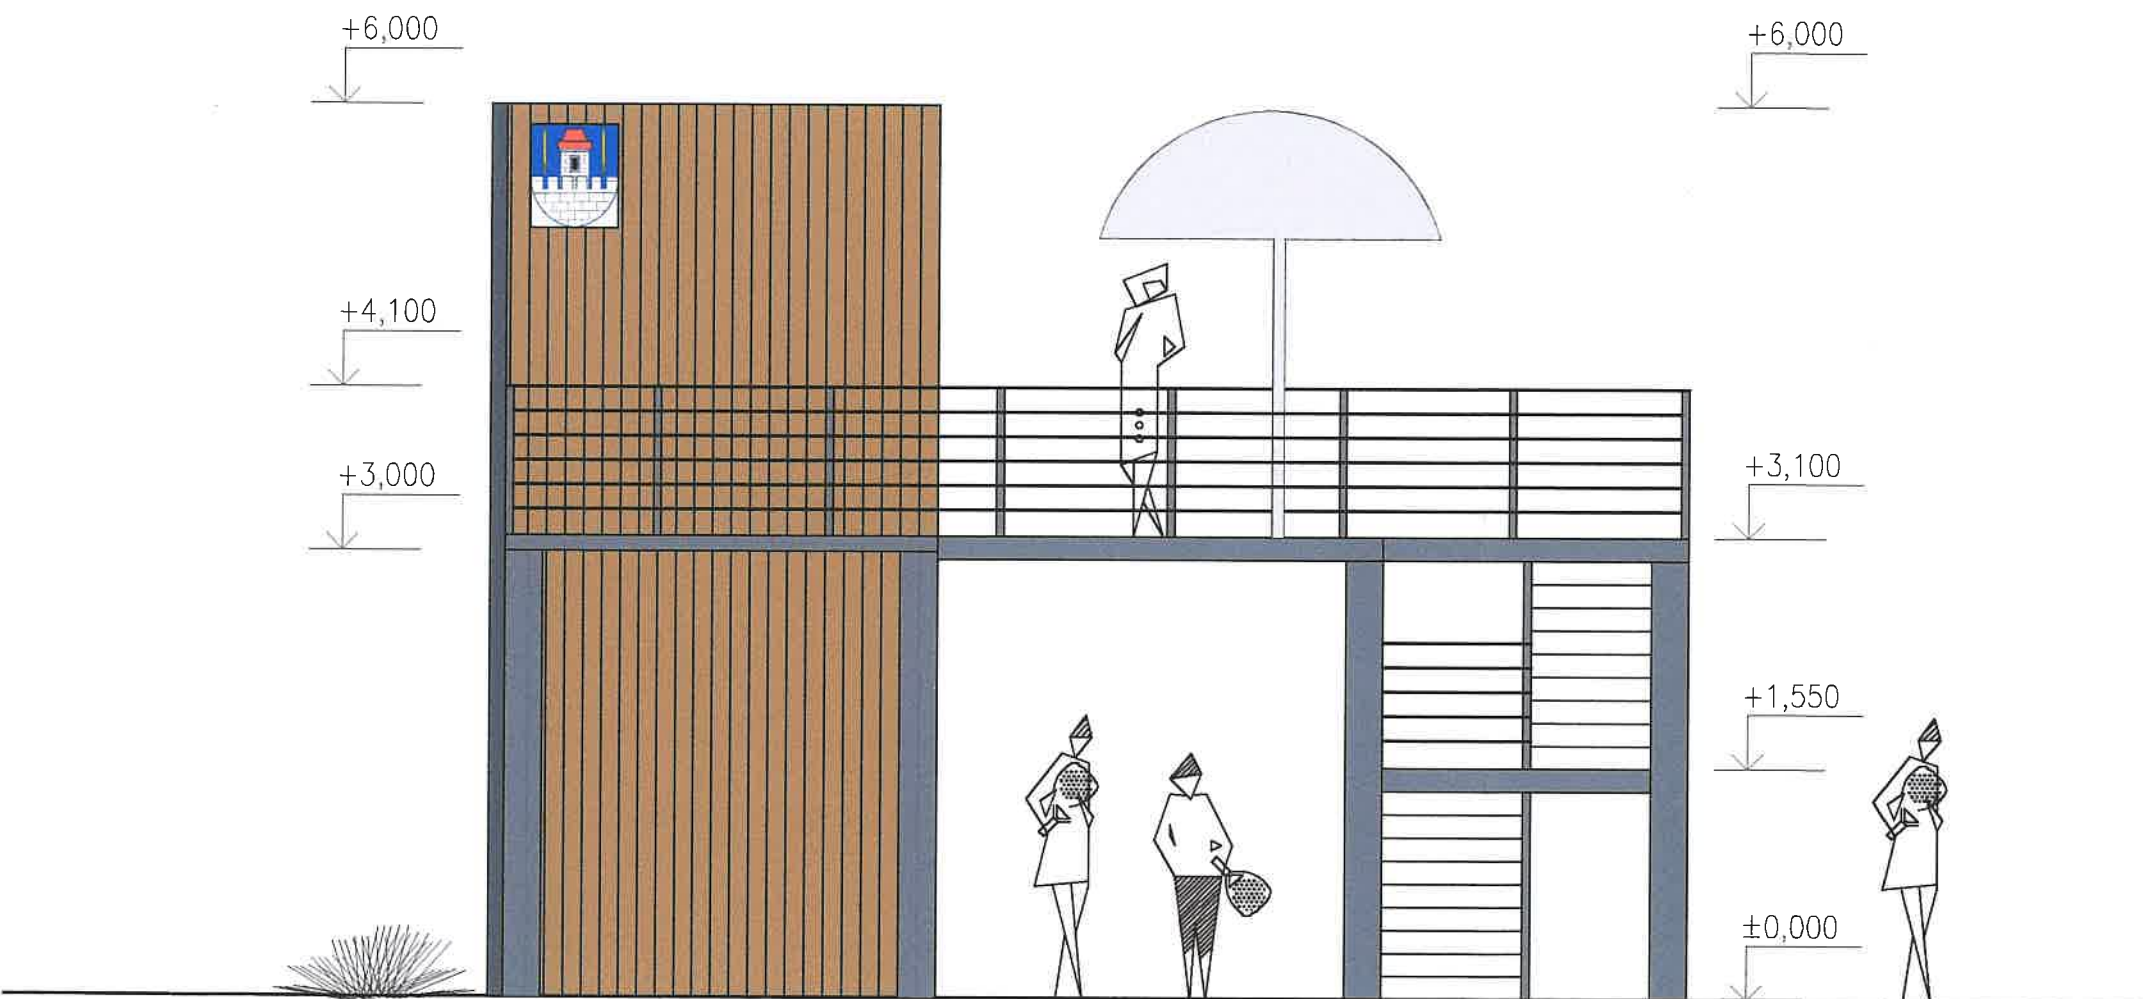

LEGENDA POVRCHŮ

- OKNA S MLÉČNÝM SKLEM
- TRAPÉZOVÝ PLECH S DŘEVO DEKOREM
- STĚNA POHLEDOVÁ/PROTIHLUKOVÁ – CETRIS
- BETONOVÉ SLOUPY

OKNA – Aluplast PVC okna v definovaných velikostech a U_w parametrech 1,0, RAL 7016 ext./bílá int..

VSTUPNÍ DVEŘE – lakované dřevěné s obložkovými zárubněmi barva šedá

±0.000 = 281,00 m.n.m. (B.p.v.)		
PROJEKT		
VÝSTAVBA SOCIÁLNÍHO ZÁZEMÍ PRO SPORTOVNÍ AREÁL MEČEŘÍŽ k.ú. Mečeříž parc.č. 313/2, 313/3, 313/4, 369, 673/1		
STAVEBNÍK		
Obec Mečeříž č.p. 50, 294 77 Mečeříž		
VYPRACOVAL	ZPRACOVATEL	
Radana Krejčíková	 Projektstav RK s.r.o. sídlo: Na ulici 294 IČO: 220 02 951	
ZODPOVĚDNÝ PROJEKTANT		
Radovan Krejčík ČKAIT: 0004600		
HIP		
Radovan Krejčík		
AUTOR		
Radana Krejčíková		
STUPEŇ		DATUM
Dokumentace pro vydání společného povolení		09/2024
		MĚŘÍTKO
		1:50
ČÁST		
D.1.1 Architektonicko-stavební řešení		
NÁZEV VÝKRESU		
POHLED SEVEROVÝCHODNÍ NAVRHOVANÝ STAV		
ARCHIVNÍ ČÍSLO	ČÍSLO PŘÍLOHY	KOPIE
2024-01	306	1


POHLED SEVEROZÁPADNÍ

LEGENDA POVRCHŮ

- OKNA S MLÉČNÝM SKLEM
- TRAPÉZOVÝ PLECH S DŘEVO DEKOREM
- STĚNA POHLEDOVÁ/PROTIHLUKOVÁ – CETRIS
- BETONOVÉ SLOUPY

OKNA – Aluplast PVC okna v definovaných velikostech a Uw parametrech 1,0, RAL 7016 ext./bílá int..

VSTUPNÍ DVEŘE – lakované dřevěné s obložkovými zárubněmi barva šedá

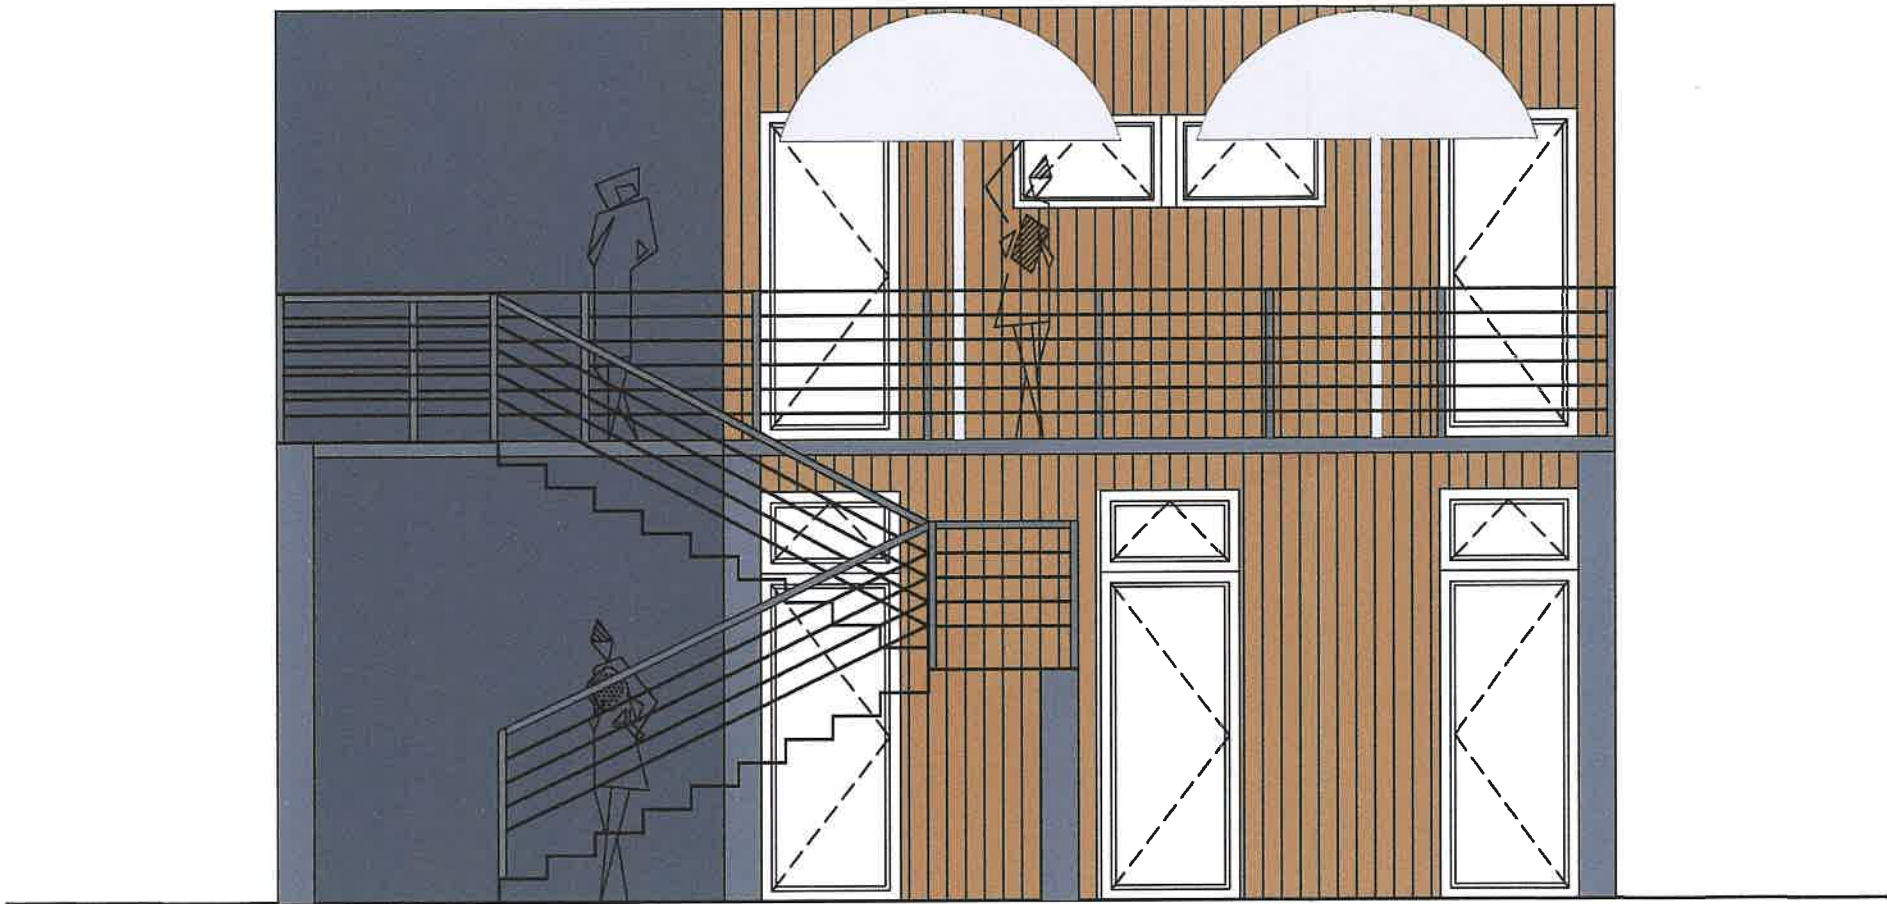

±0.000 = 281,00 m.n.m. (B.p.v.)		
PROJEKT		
VÝSTAVBA SOCIÁLNÍHO ZÁZEMÍ PRO SPORTOVNÍ AREÁL MEČEŘÍŽ k.ú. Mečeříž parc.č. 313/2, 313/3, 313/4, 369, 673/1		
STAVEBNÍK		
Obec Mečeříž č.p. 50, 294 77 Mečeříž		
VYPRACOVAL	ZPRACOVATEL	
Radana Krejčíková		
ZODPOVĚDNÝ PROJEKTANT	Projektstav RK s.r.o.	
Radovan Krejčík	sídlo: Na Jilci 804	
ČKAIT: 0004600	294 73, Brádca	
	IČO:	220 02 851
HIP		
Radovan Krejčík		
AUTOR		
Radana Krejčíková		
STUPEŇ	DATUM	09/2024
Dokumentace pro vydání společného povolení	MĚŘITKO	1:50
ČÁST		
D.1.1 Architektonicko-stavební řešení		
NÁZEV VÝKRESU		
POHLED SEVEROZÁPADNÍ NAVRHOVANÝ STAV		
ARCHIVNÍ ČÍSLO	ČÍSLO PŘÍLOHY	KOPIE
2024-01	307	1


POHLED JIHOVÝCHODNÍ

LEGENDA POVRCHŮ

-  OKNA S MLÉČNÝM SKLEM
-  TRAPÉZOVÝ PLECH S DŘEVO DEKOREM
-  STĚNA POHLEDOVÁ/PROTIHLUKOVÁ – CETRIS
-  BETONOVÉ SLOUPY

OKNA – Aluplast PVC okna v definovaných velikostech a Uw parametrech 1,0, RAL 7016 ext./bílá int..

VSTUPNÍ DVEŘE – lakované dřevěné s obložkovými zárubněmi barva šedá

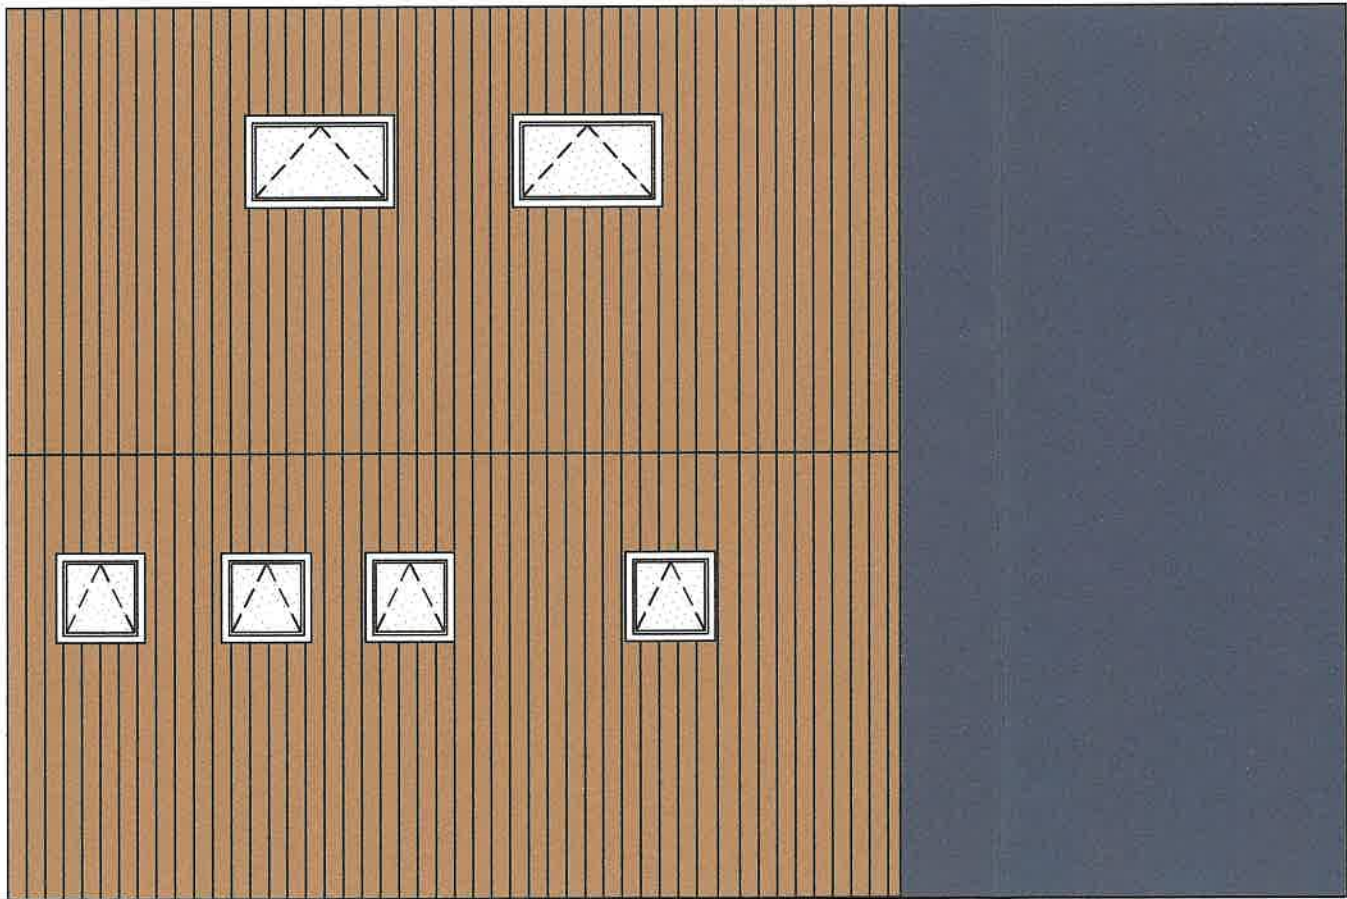

±0.000 = 281,00 m.n.m. (B.p.v.)

PROJEKT
VÝSTAVBA SOCIÁLNÍHO ZÁZEMÍ PRO
SPORTOVNÍ AREÁL MEČEŘIŽ
k.ú. Mečeříž
parc.č. 313/2, 313/3, 313/4, 369, 673/1

STAVEBNÍK
Obec Mečeříž
č.p. 50, 294 77 Mečeříž

VYPRACOVAL
Radana Krejčíková

ZODPOVĚDNÝ PROJEKTANT
Radovan Krejčík
ČKAIT: 0004600

ZPRACOVATEL

Projektstav RK s.r.o.
 sídlo: Na Jilici 304
294 73, Brdce
 IČO: 220 02 651

HIP
Radovan Krejčík

AUTOR
Radana Krejčíková

STUPEŇ
Dokumentace pro vydání
společného povolení

DATUM 09/2024
MĚŘITKO 1:50

ČÁST
D.1.1 Architektonicko-stavební řešení


NÁZEV VÝKRESU
POHLED JIHOVÝCHODNÍ
NAVRHOVANÝ STAV

ARCHIVNÍ ČÍSLO
2024-01

ČÍSLO PŘÍLOHY
308

KOPIE
1

POHLED JIHOZÁPADNÍ

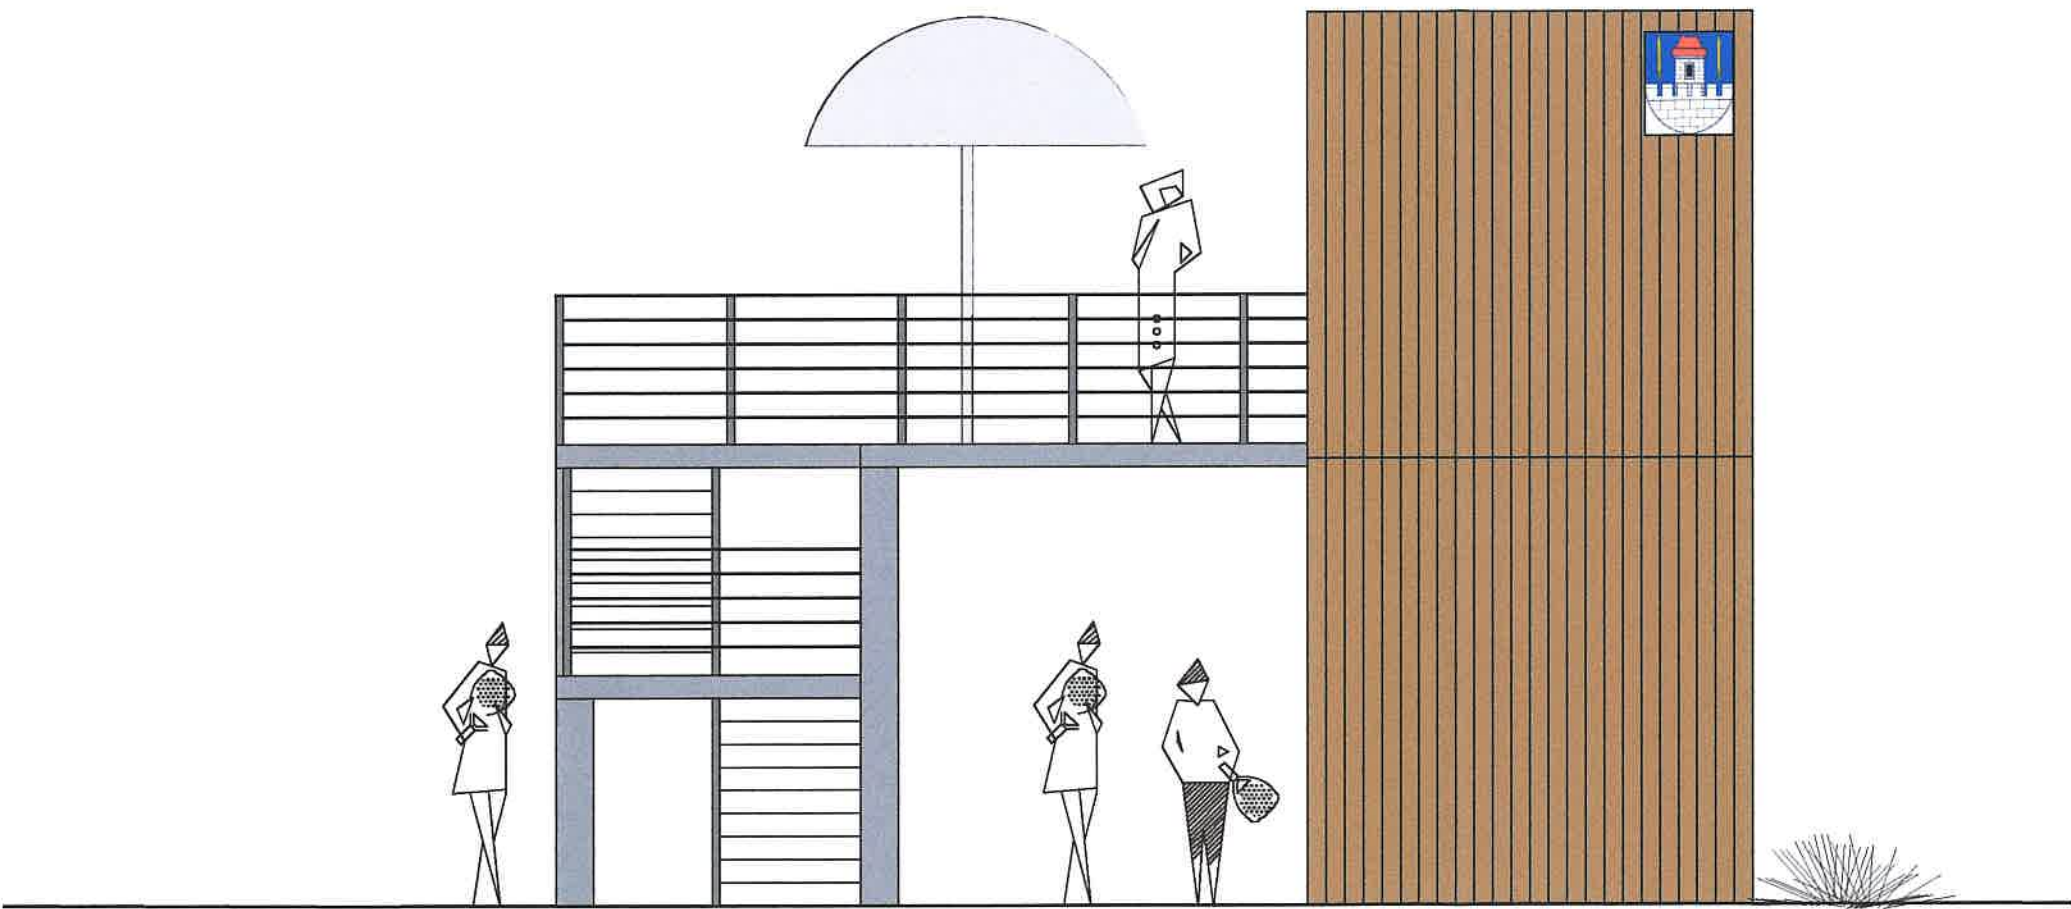

LEGENDA POVRCHŮ

- OKNA S MLÉČNÝM SKLEM
- TRAPÉZOVÝ PLECH S DŘEVO DEKOREM
- STĚNA POHLEDOVÁ/PROTIHLUKOVÁ – CETRIS
- BETONOVÉ SLOUPY

OKNA – Aluplast PVC okna v definovaných velikostech a Uw parametrech 1,0, RAL 7016 ext./bílá int..

VSTUPNÍ DVEŘE – lakované dřevěné s obložkovými zárubněmi barva šedá

±0.000 = 281,00 m.n.m. (B.p.v.)		
PROJEKT		
VÝSTAVBA SOCIÁLNÍHO ZÁZEMÍ PRO SPORTOVNÍ AREÁL MEČEŘIŽ k.ú. Mečeříž parc.č. 313/2, 313/3, 313/4, 369, 673/1		
STAVEBNÍK		
Obec Mečeříž č.p. 50, 294 77 Mečeříž		
VYPRACOVAL	ZPRACOVATEL	
Radana Krejčíková		
ZODPOVĚDNÝ PROJEKTANT	Projektstav RK s.r.o. sídlo: Na Jihoc 584 294 73, Brdce IČO: 220 02 651	
Radovan Krejčík ČKAIT: 0004600		
HIP		
Radovan Krejčík		
AUTOR		
Radana Krejčíková		
STUPEŇ	DATUM	09/2024
Dokumentace pro vydání společného povolení	MĚŘITKO	1:50
ČÁST		
D.1.1 Architektonicko-stavební řešení		
NÁZEV VÝKRESU		
POHLED JIHOZÁPADNÍ NAVRHOVANÝ STAV		
ARCHIVNÍ ČÍSLO	ČÍSLO PŘÍLOHY	KOPIE
2024-01	309	1