



ŘEZ A1

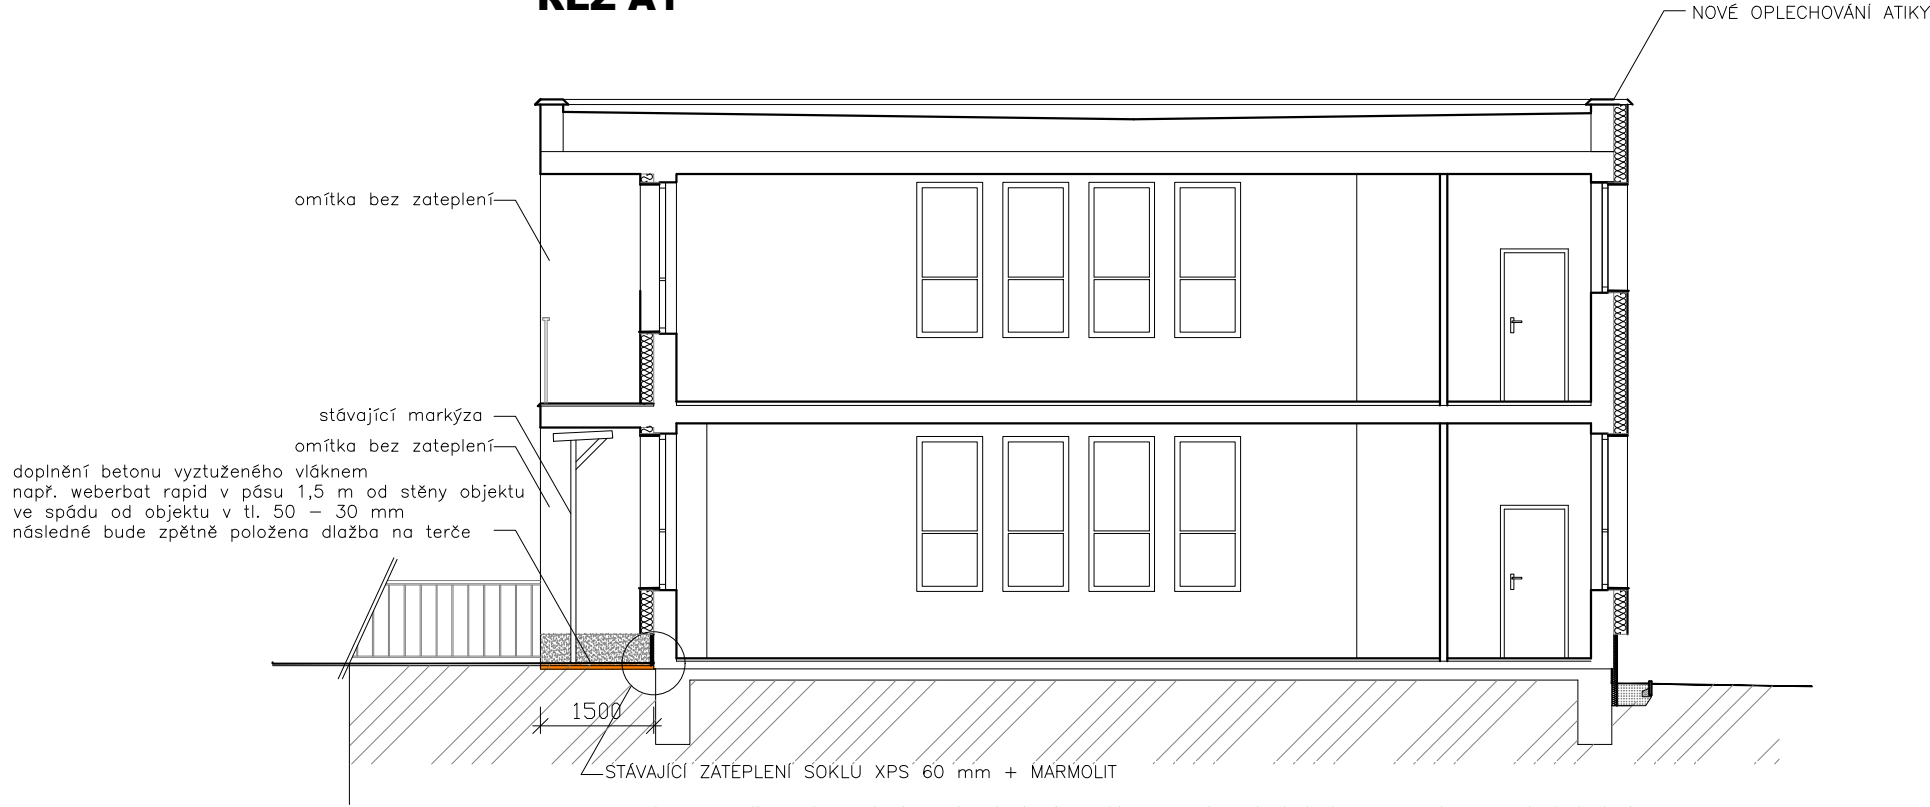

– nutno prověřit sondou, zda je pod zateplným soklem napojena hydroizolace na vodorovnou hydroizolaci

- 1) v případě, že je provedeno napojení na vodorovnou hydroizolaci, zateplení soklu zůstane zachováno, a bude provedena úprava spádu od objektu + následně položení dlažby na terče
- 2) v případě, že není provedeno napojení hydroizolace, bude zateplení odbouráno a dále bude postupováno jako u soklu objektu v ostatních částech

ŘEZ A2

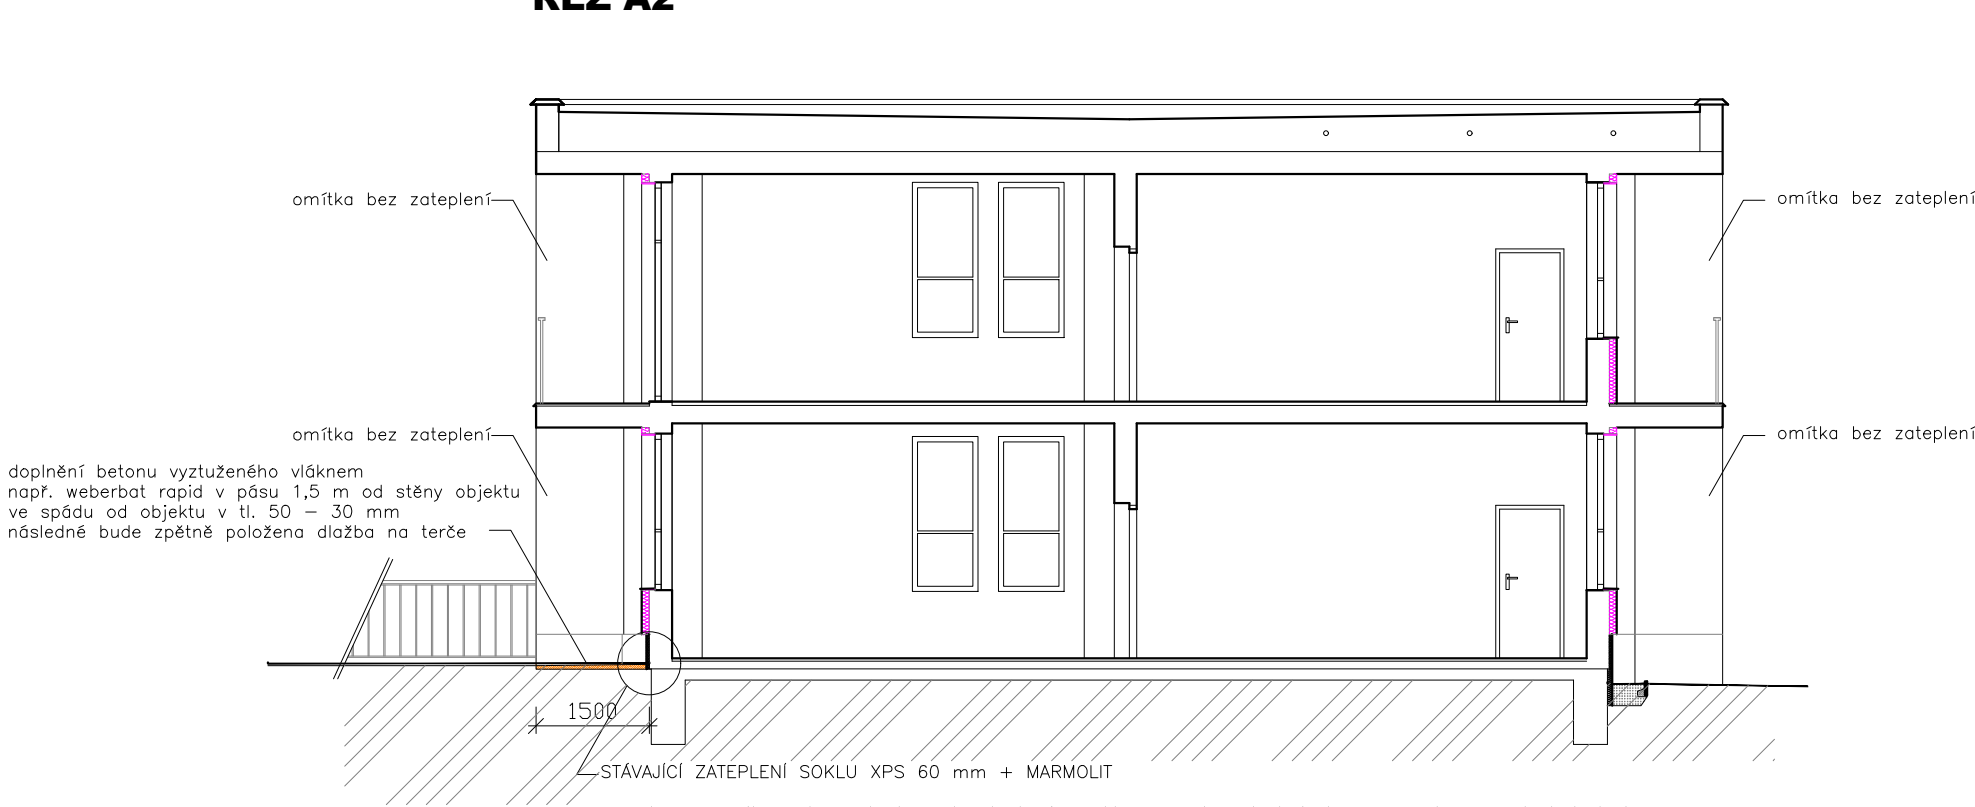

– nutno prověřit sondou, zda je pod zateplným soklem napojena hydroizolace na vodorovnou hydroizolaci

- 1) v případě, že je provedeno napojení na vodorovnou hydroizolaci, zateplení soklu zůstane zachováno, a bude provedena úprava spádu od objektu + následně položení dlažby na terče
- 2) v případě, že není provedeno napojení hydroizolace, bude zateplení odbouráno včetně terénu (terasy), a dále bude postupováno jako u soklu objektu v ostatních částech

	STÁVAJÍCÍ ZDIVO – VELOX	tl. 300 mm + 180 mm	FASÁDNÍ POLYSTYREN EPS 100F
	STÁVAJÍCÍ ZDIVO – VELOX	tl. 300 mm + 20 mm	FENOLICKÁ DESKA např. KOOLTHERM 5
	STÁVAJÍCÍ ZDIVO – VELOX	tl. 300 mm + 100 mm	FENOLICKÁ DESKA např. KOOLTHERM 5

ZODPOVĚDNÝ PROJEKTANT: Ing. Lucie Pražáková	VYPRACOVAL: Ing. Lucie Pražáková	FORMÁT: 3x A4	 Ing. Lucie Pražáková 2025.09.2 6 12:13:31 +02'00' ING. LUCIE PRAŽÁKOVÁ Autorizovaný inženýr v oboru pozemní stavby www.projektytu.cz + 420 777 317 389 Vodní 177 541 01 Trutnov
INVESTOR: Město Rtyně v Podkrkonoší, Hronovská 431, Rtyně v Podkrkonoší	DATUM: 09/2025	STUPEŇ DOKUMENTACE: DSP	
STAVBA: ZATEPLENÍ OBJEKTU MATEŘSKÉ ŠKOLY NA DRAHÁCH č.p. 736 RTYNĚ V PODKRKONOŠÍ na st.p.č. 1046 v k.ú. RTYNĚ V PODKRKONOŠÍ		ČÍSLO ZAKÁZKY: 03/2025	
		MĚŘÍTKO: 1:100	
VÝKRES: NOVÝ STAV - PAVILON B ŘEZ A1 + A2		ČÍSLO VÝKRESU: D 1.13	