


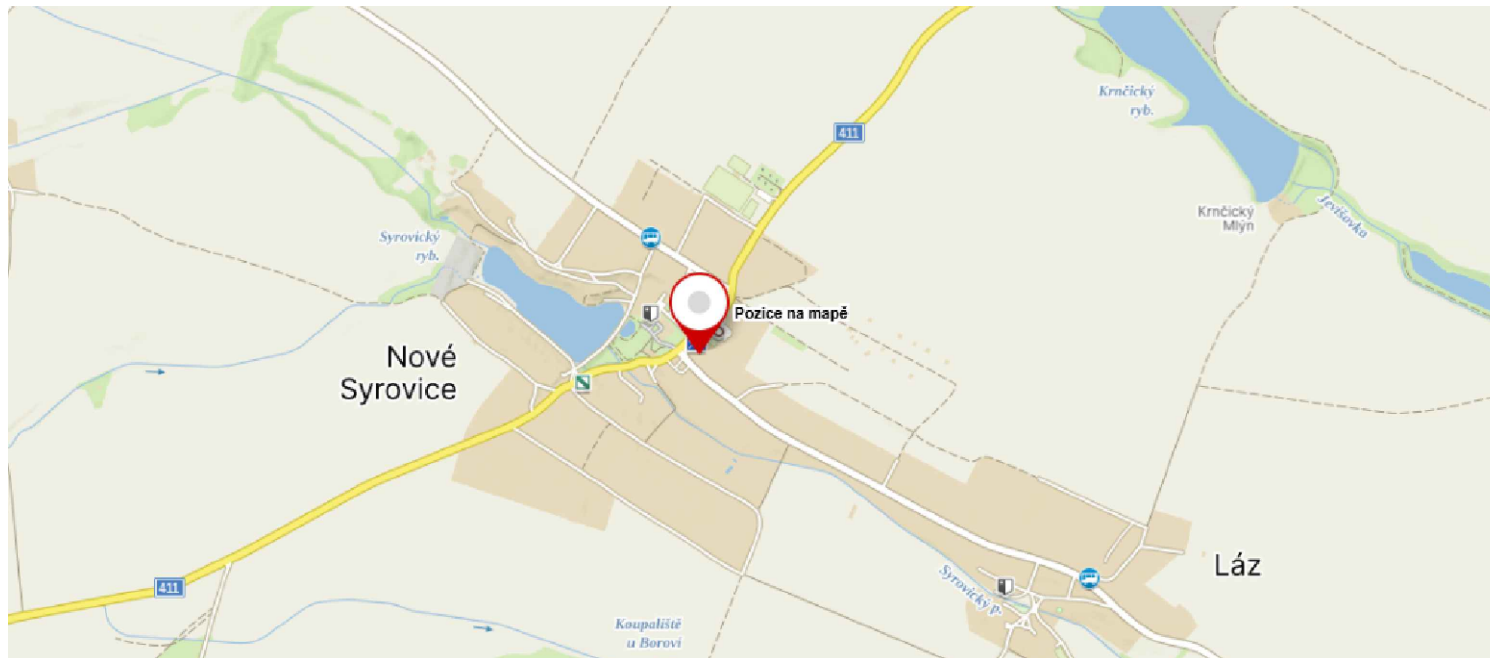

NÁZEV STAVBY:		 Stará cesta 1127, 675 31 Jemnice, Tel./Fax: +420 568 420 116 IČO: 27724409 DIČ: CZ27724409 nekula@ecorem.cz www.ecorem.cz		
NOVÉ SYROVICE - PŘÍSTAVBA TŘÍDY PRO DĚTSKOU SKUPINU U ZŠ A MŠ				
INVESTOR: Obec Nové Syrovce Nové Syrovce 2, 675 41 Nové Syrovce				
KATASTRÁLNÍ ÚZEMÍ: Nové Syrovce	MÍSTO STAVBY: přístavba školy			
ZODPOVĚDNÝ PROJEKTANT: Ing. Pavel Nevřkla				
VYPRACOVAL: Ing. Kamil Stehlík		ZAKÁZKA ČÍSLO: 25010	PARÉ ČÍSLO:	
STUPEŇ: DUR + DPS - povolení, provedení stavby		DATUM: 1/2025		
OBJEKT: -				
ČÁST: FVE, rozvody NN		MĚŘÍTKO:	FORMÁT: A4	ČÍSLO VÝKRESU: C.01
NÁZEV VÝKRESU: Situace širších vztahů				