


Napěťové soustavy ČSN:  
2 = 1000 V DC, IT  
3PEN 230/400V, AC 50Hz, TN-S  
3PEN 230/400V, AC 50Hz, TN-C

Ochrana živých částí (při poruše)  
- automatickým odpojením od zdroje  
- pospojováním

Ochrana živých částí (základní)  
- izolováním živých částí  
- zábranami nebo krytím

Pospojování, uzemnění:  
Všechny cizí vodivé a neživé části zařízení jsou připojeny ke svorkovnici hlavního pospojování.

Doplňující pospojování:  
Všechny cizí vodivé a neživé části zařízení současně přístupné dotyku jsou vzájemně spojeny vodičem CYY 6 ZŽ.

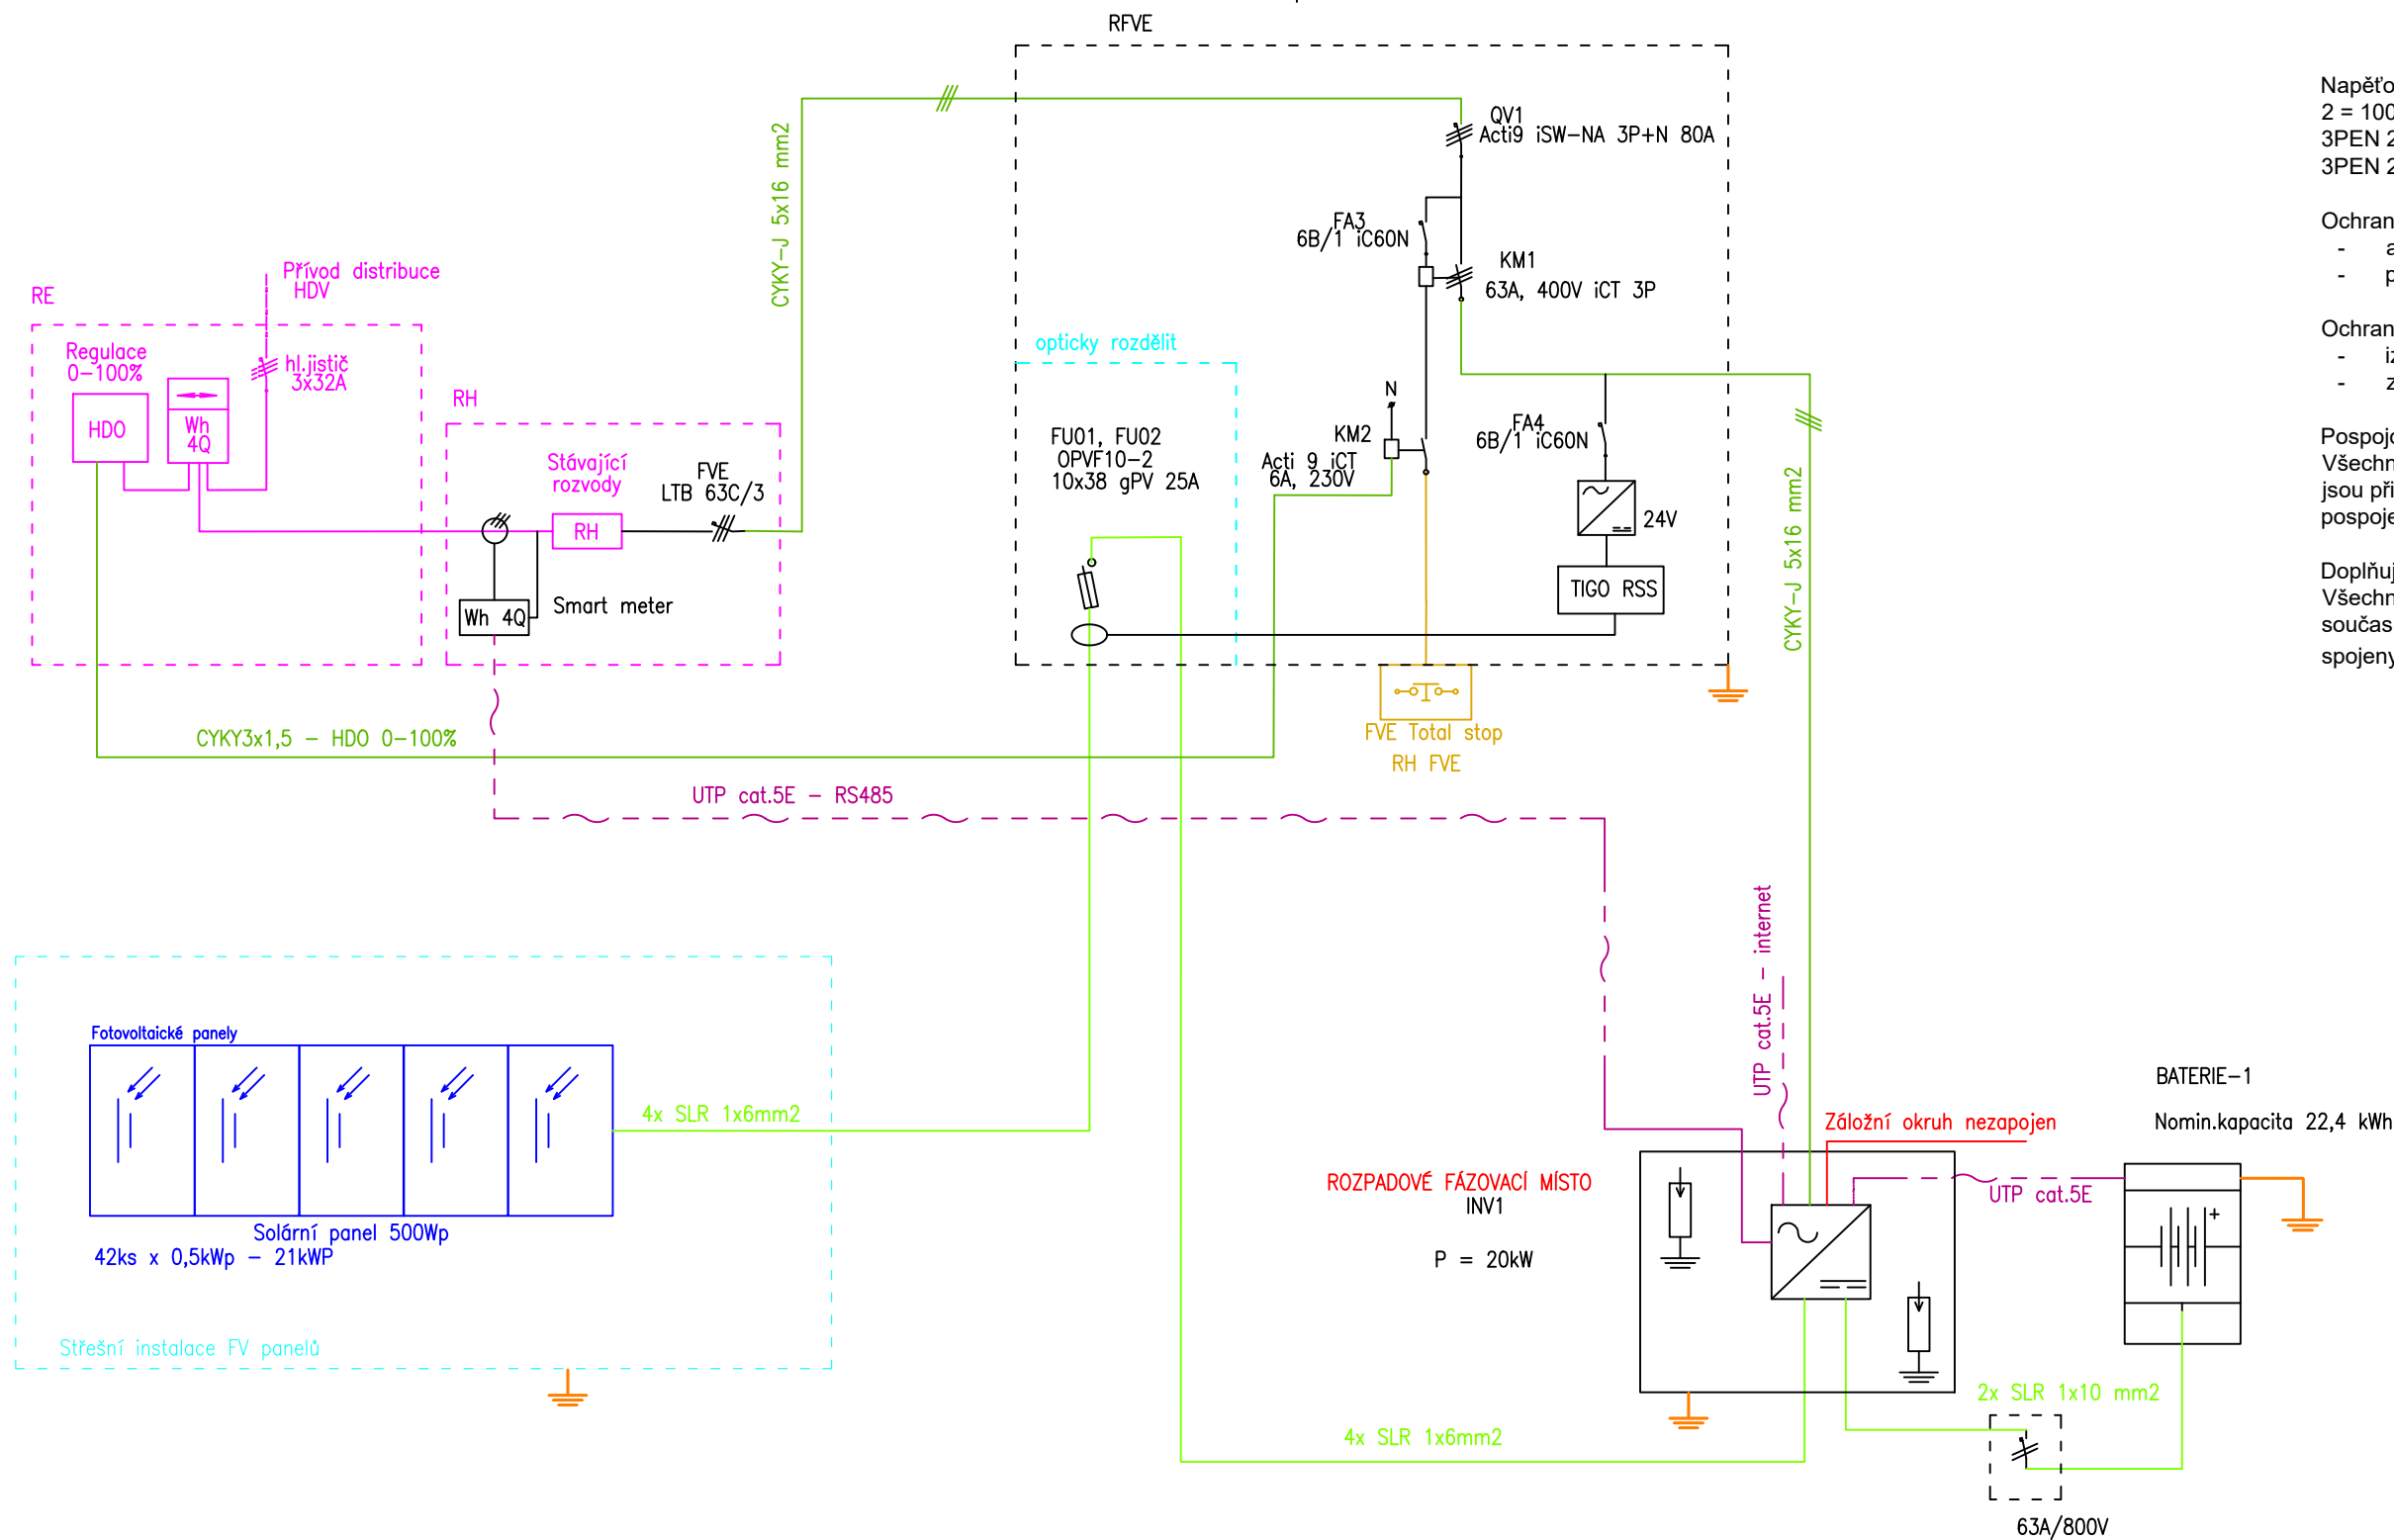

|                                                                                           |                                      |   |  |
|-------------------------------------------------------------------------------------------|--------------------------------------|---|--|
| NÁZEV STAVBY:<br><b>NOVÉ SYROVICE - PŘÍSTAVBA TŘÍDY PRO<br/>DĚTSKOU SKUPINU U ZŠ A MŠ</b> |                                      | <b>ECOREM</b><br>Stará cesta 1127, 675 31 Jemnice,<br>Tel./Fax: +420 568 420 116<br>IČO: 27724409   DIČ: CZ27724409<br>nekula@ecorem.cz   www.ecorem.cz |  |
| INVESTOR: Obec Nové Syrovce<br>Nové Syrovce 2, 675 41 Nové Syrovce                        |                                      | ZAKÁZKA ČÍSLO:<br>25010   |  |
| KATASTRÁLNÍ ÚZEMÍ:<br>Nové Syrovce                                                        | MÍSTO STAVBY:<br>přístavba školy     | PARÉ ČÍSLO:   |  |
| ZODPOVĚDNÝ PROJEKTANT:                                                                    | Ing. Pavel Nevřkla                   | DATUM:   |  |
| VYPRACOVAL:                                                                               | Ing. Kamil Stehlík                   | 02/2025   |  |
| STUPEŇ:                                                                                   | DUR+DPS - povolení, provedení stavby | MĚŘÍTKO:   |  |
| OBJEKT:                                                                                   | -                                    | 1:1   |  |
| ČÁST:                                                                                     | FVE, rozvodny NN                     | FORMÁT:   |  |
| NÁZEV VÝKRESU:                                                                            | Přehledové schéma - nový stav        | A3   |  |
|                                                                                           |                                      | ČÍSLO VÝKRESU:<br><b>D01.2</b>   |  |