


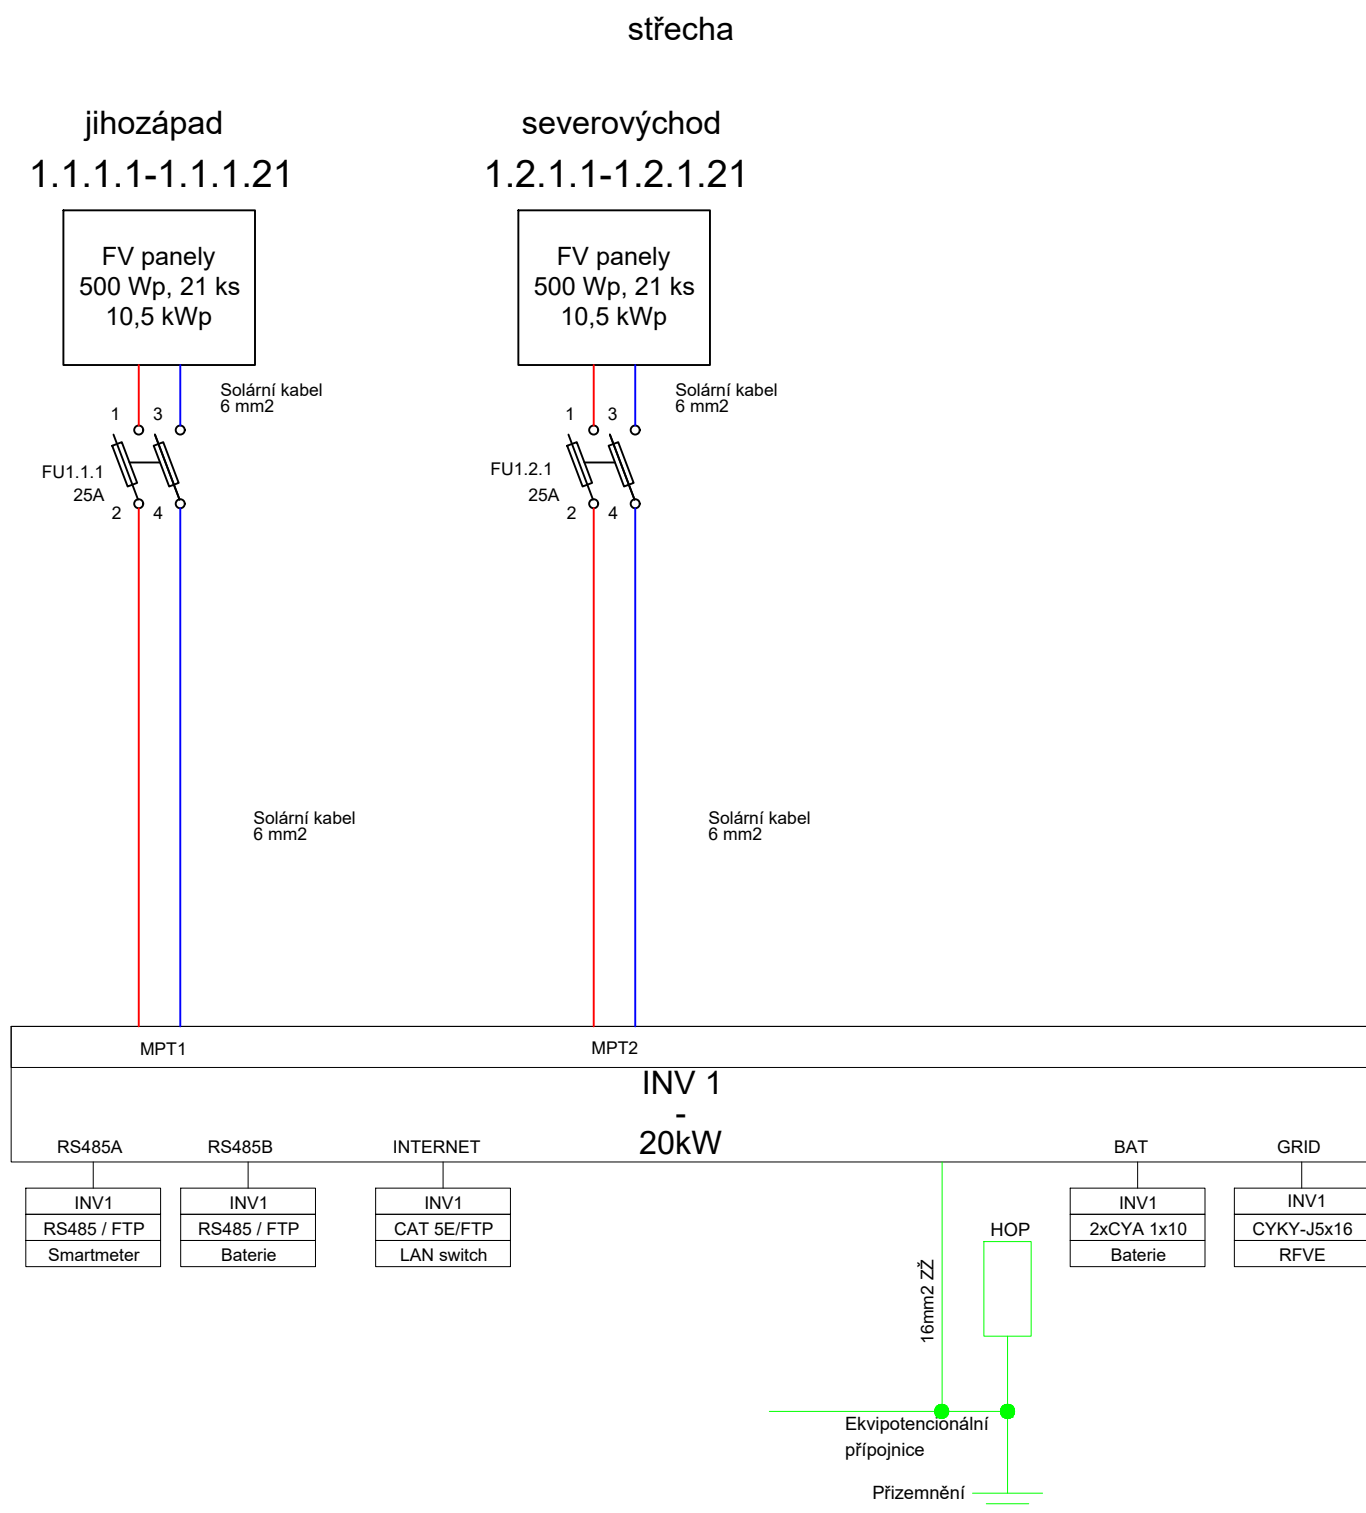

Napěťové soustavy ČSN:
2 = 1000V DC IT
3NPE 230/400V AC 50Hz TN-S
3PEN 230/400V AC 50Hz TN-C

Ochrana živých částí (při poruše)
- automatickým odpojením od zdroje
- pospojováním
Ochrana živých částí (základní)
- izolováním živých částí
- zábranami nebo krytím

Pospojování, uzemnění:
Všechny cizí vodivé a neživé části zařízení jsou připojeny ke svorkovnici hlavního pospojování.

Doplňující pospojování:
Všechny cizí vodivé a neživé části zařízení současně přístupné dotyku jsou vzájemně spojeny vodičem H07V-K 6 ZŽ

Na víku skříně budou umístěny, na střed, tyto štítky:
- Pozor el. zařízení
- Nehas vodou ani pěnovými přístroji
- Pozor zpětný proud
- Pod napětím při vypnutém hl. jističi
Ve skříní bude umístěn výrobní štítek.

NÁZEV STAVBY:		 Stará cesta 1127, 675 31 Jemnice, Tel./Fax: +420 568 420 116 IČO: 27724409 DIČ: CZ27724409 nekula@ecorem.cz www.ecorem.cz	
NOVÉ SYROVICE - PŘÍSTAVBA TŘÍDY PRO DĚTSKOU SKUPINU U ZŠ A MŠ			
INVESTOR: Obec Nové Syrovce Nové Syrovce 2, 675 41 Nové Syrovce			
KATASTRÁLNÍ ÚZEMÍ: Nové Syrovce	MÍSTO STAVBY: přístavba školy		
ZODPOVĚDNÝ PROJEKTANT: Ing. Pavel Nevřkla	ZAKÁZKA ČÍSLO: 25010	PARÉ ČÍSLO:	
VYPRACOVAL: Ing. Kamil Stehlík	DATUM: 1/2025		
STUPEŇ: DUR + DPS - povolení, provedení stavby			
OBJEKT: -			
ČÁST: FVE, rozvody NN	MĚŘITKO: -	FORMÁT: A3	ČÍSLO VÝKRESU: D.1.5
NÁZEV VÝKRESU: Schéma zapojení DC - INV1			