


D.2.3
Č.V.
M

STAVEBNĚ KONSTRUKČNÍ ŘEŠENÍ
06 D.1 PRÁH U DVEŘÍ NA TERASU
1/10

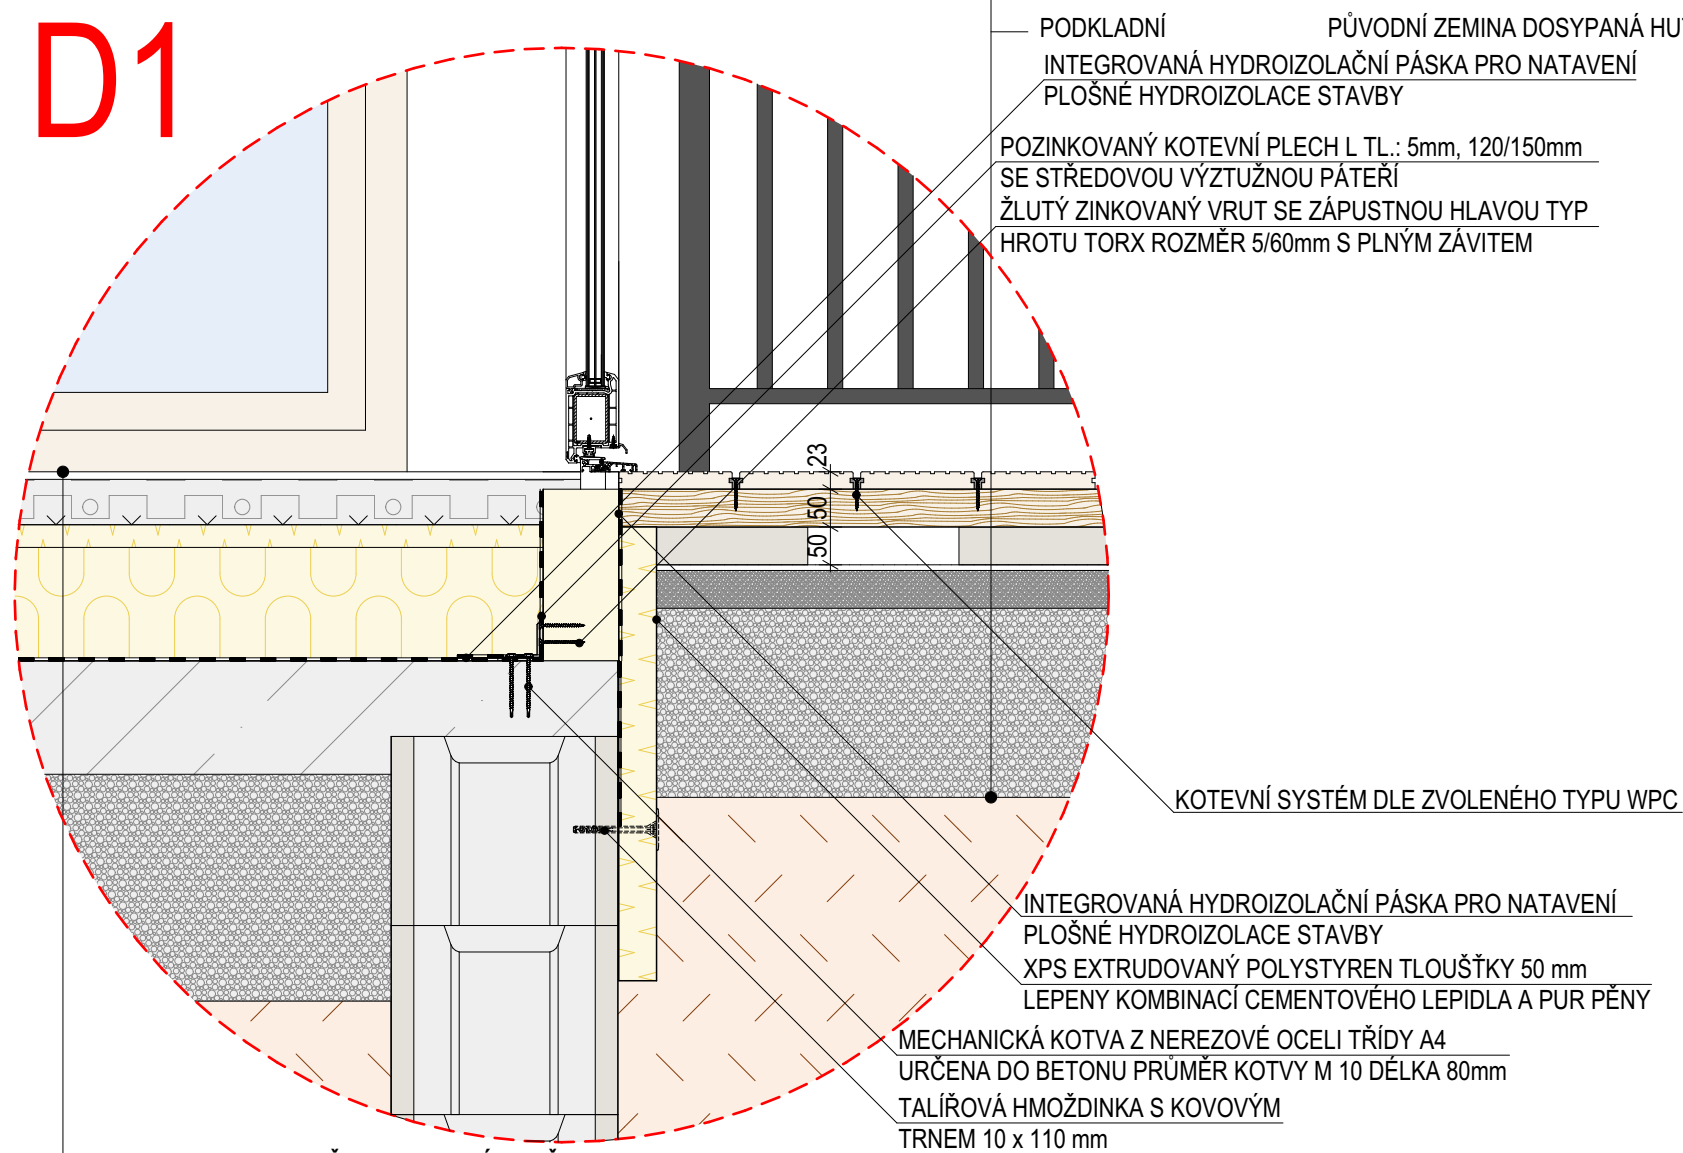

PODLAHA NA ZEMINĚ - KERAMICKÁ DLAŽBA		
ÚČEL VRSTVY	CHARAKTERISTIKA	TLOUŠŤKA(mm)
POCHOZÍ	VINYLOVÉ VODĚODOLNÉ DÍLCE 45,72x91,44 CM, URČENÉ K LEPENÍ	2,5
LEPÍCÍ	JEDNOSLOŽKOVÉ DISPERZNÍ LEPIDLO PRO VINYLOVÉ PODLAHY	3
ROZNÁŠECÍ	ROZNÁŠECÍ VRSTVA Z BETONU VYZTUŽENÁ, DILATOVÁNA	60
INSTALAČNÍ	AL FÓLIE S RASTREM PRO PODLAHOVÉ TOPENÍ + POTRUBÍ PEXC/AL/PEXC 16/2	30
TEPELNÉ IZOLAČNÍ	TEPELNÁ IZOLACE Z PĚNOVÉHO POLYSTYRENU EPS 100, DEKLAROVANÁ HODNOTA SOUČINITELE TEPELNÉ VODIVOSTI $\lambda_D=0,037$ W/mK 2x50 + 40	140
HYDROIZOLAČNÍ	PÁS Z SBS MODIFIKOVANÉHO ASFALTU S HLINÍKOVOU VLOŽKOU	4
PENETRAČNÍ	ASFALTOVÁ PENETRAČNÍ VRSTVA	-

CHARAKTERISTIKA	TLOUŠŤKA(mm)
WPC PRKNO V ODSŤINU TEAK	23
NOSIČ WPC 50X50 mm	50
BETONOVÁ DLAŽBA 30 X 30 mm	50
NETKANÁ GEOTEXTILIE, 100% POLYPROPYLEN, PLOŠNÁ HMOTNOST 300 KG/M ²	---
ROZNÁŠENÍ NEHUTNĚNÁ VRSTVA Z KAMENIVA FRAKCE 4/8 mm	50
HUTNĚNÁ ROZNÁŠECÍ VRSTVA Z KAMENIVA FRAKCE 8/16 mm	150
PŮVODNÍ ZEMINA DOSYPANÁ HUTNĚNÁ PO MIN. 150 mm	-



	Projekce: Projektant: Zodp. projektant:		DLABAJA s.r.o. Ing. Pavel Jenerál Ing. Aleš Dlabaja	Janáčko 168 676 02 Mor. Budějovice IČ: 01646311 DIČ: CZ01646311
		Investor: Sídlo investora: Místo stavby:	Obec Nové Syrovice Nové Syrovice 2, 675 41 Nové Syrovice parcela č. 96/1 a parcela č. st122 v k.ú. Nové Syrovice (706795)	datum: 8/2024 stupeň PD: DSP stav. úřad: MB formát: 3xA4 měřítko: 1:10
D.2.3 STAVEBNĚ KONSTRUKČNÍ ŘEŠENÍ				
AKCE: NOVÉ SYROVICE - PŘÍSTAVBA TŘÍDY PRO DĚTSKOU SKUPINU K ZŠ A MŠ D1 - PRÁH DVEŘÍ NA TERASU				Č.v. D.2.3.6