



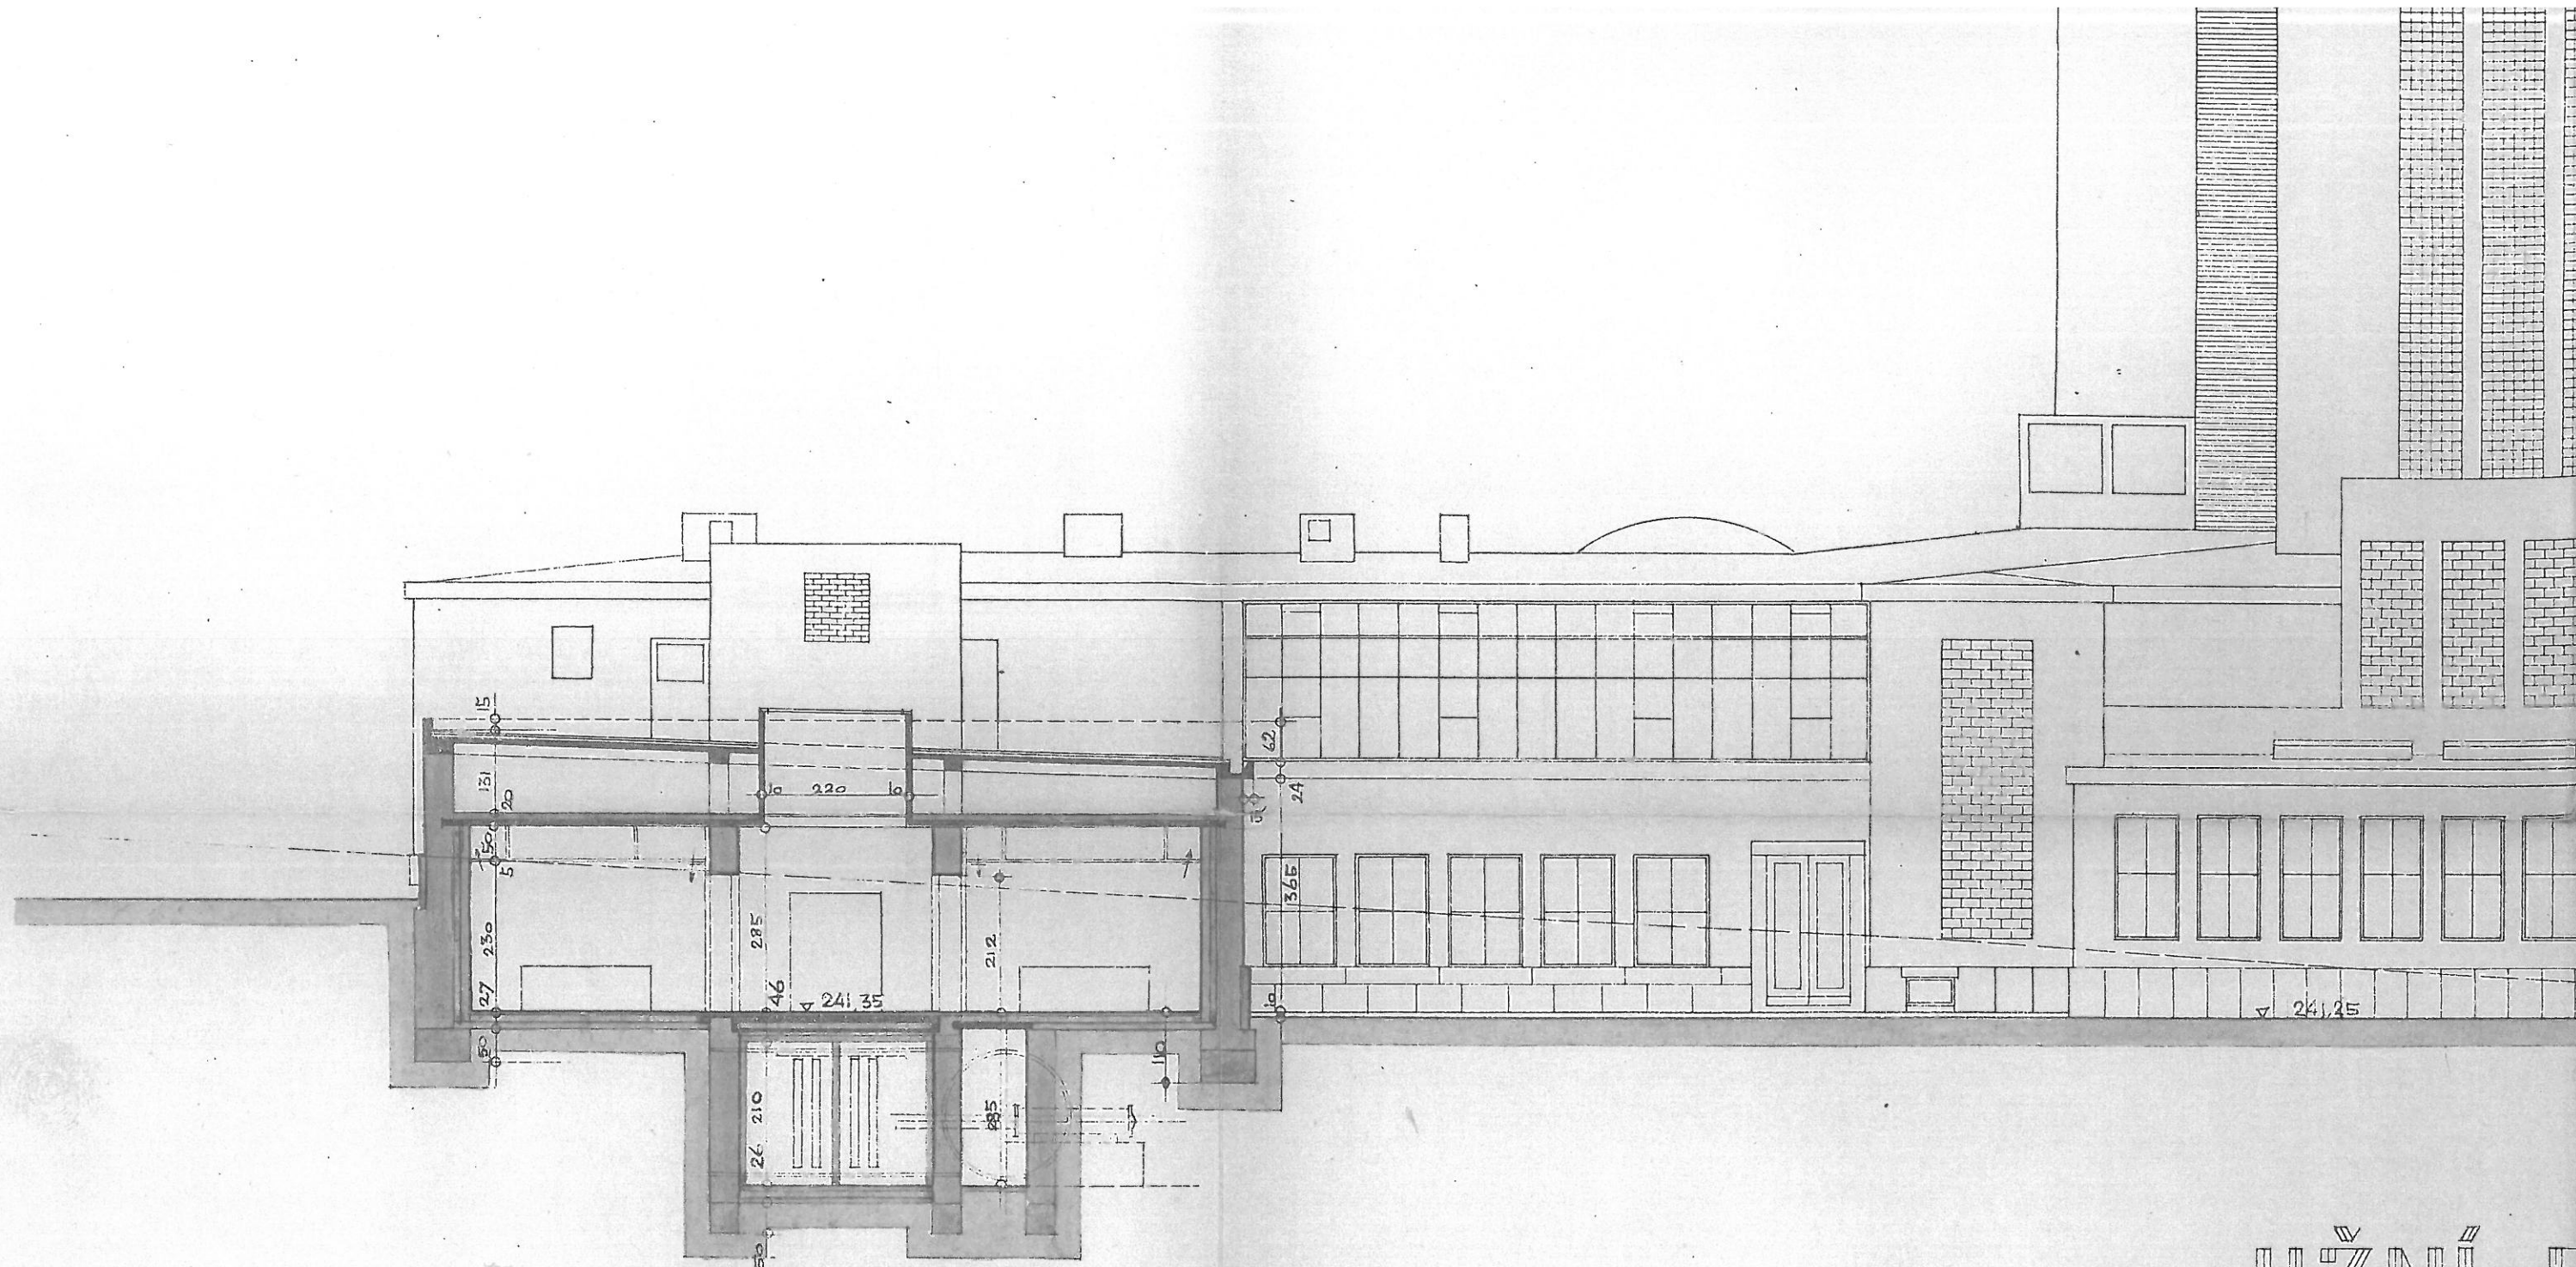

ŘEZ C - C.

JIŽNÍ

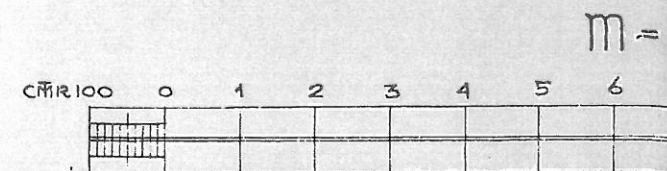

V PRAZE, V ŘÍJNU 1928.
OPRAVENO A DOPLNĚNO PODLE SKUTEČ-
NÉHO PROVEDENÍ. V PROSINCI 1930.