


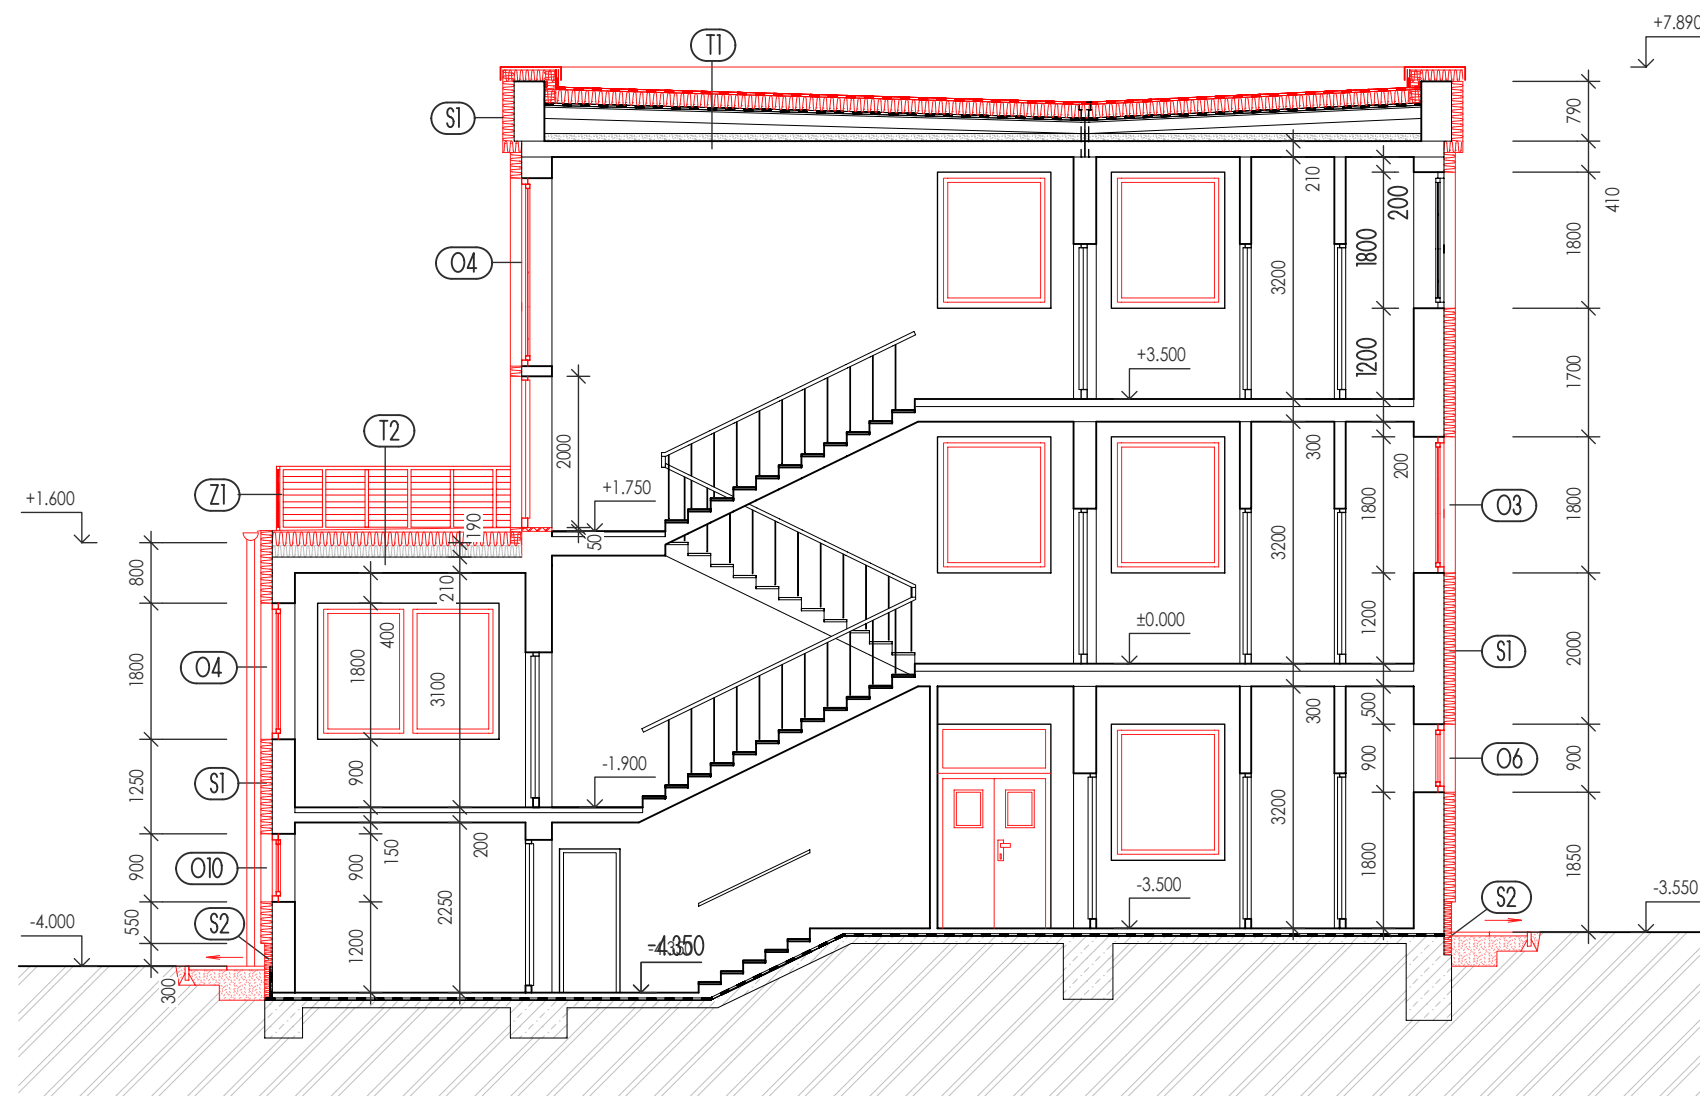

## LEGENDA ZNAČENÍ

- STÁVAJÍCÍ STAV
- ▭ STÁVAJÍCÍ OBVODOVÉ ZDIVO - PLYNOSILIKÁTOVÉ TVÁRNICE
- ~~~~~ NOVÝ STAV - ZATEPLENÍ OBVODOVÉHO ZDIVA EPS tl. 160mm
- NOVÝ STAV - VÝMĚNA OKENNÍCH A DVEŘNÍCH VÝPLNÍ

OKAPOVÝ CHODNÍK BUDE PROVEDEN Z DEMONTOVANÝCH DLAŽDIC 500x500mm.  
OKAPOVÝ CHODNÍK BUDE VYSPÁDOVANÝ SMĚREM DO ZELENĚ.  
BUDOU PROVEDENY NOVÉ OBRUBY - CHODNÍKOVÉ OBRUBNÍKY 50x8x25mm.

VÝŠKOVÝ SYSTÉM: Místní

±0,000=PODLAHA 1.NP

**(S1)** ZATEPLENÍ OBVODOVÉHO ZDIVA  
STÁVAJÍCÍ SOUDRŽNÉ ZDIVO S OMÍTKOU  
PENETRAČNÍ NÁTĚR  
FASÁDNÍ POLYSTYREN EPS  
STĚRKOVÝ TMEL S ARMOVACÍ SÍTOVINOU  
PROBARVENÁ SILIKÁTOVÁ OMÍTKA, ZRNO 1,5mm

tl. 160mm

**(S2)** ZATEPLENÍ SOLKU OBVODOVÉHO ZDIVA  
STÁVAJÍCÍ SOUDRŽNÉ ZDIVO S OMÍTKOU  
PENETRAČNÍ NÁTĚR  
FASÁDNÍ POLYSTYREN XPS  
STĚRKOVÝ TMEL S ARMOVACÍ SÍTOVINOU  
PROBARVENÁ SILIKÁTOVÁ OMÍTKA, ZRNO 1,5mm

tl. 120mm

**(S3)** ZATEPLENÍ OBVODOVÉHO ZDIVA  
STÁVAJÍCÍ SOUDRŽNÉ ZDIVO S OMÍTKOU  
PENETRAČNÍ NÁTĚR  
FASÁDNÍ POLYSTYREN EPS  
STĚRKOVÝ TMEL S ARMOVACÍ SÍTOVINOU  
PROBARVENÁ SILIKÁTOVÁ OMÍTKA, ZRNO 1,5mm

tl. 50mm

**(O)** VÝMĚNA OKENNÍCH VÝPLNÍ  
- PLASTOVÁ OKNA, U=1,2W/m<sup>2</sup>K VÝROBKU  
- OPLECHOVÁNÍ A PARAPETY VČETNĚ KONCOVEK

**(T2)** PROTISKLUZOVÁ EXTERIÉROVÁ DLAŽBA  
FLEXIBILNÍ TMEL  
STĚRKOVÁ HYDROIZOLACE  
TEPELNÁ IZOLACE NENASÁKAVÁ DESKY XPS  
IZOLACE 2xLEPNKA+3xASF. NÁTĚR  
IZOLAČNÍ PLYNOSILIKÁT  
STROPNÍ PANEL  
OMÍTKA

tl. 220mm

tl. 150mm

tl. 210mm

INVESTOR:

**Obec Hrabyně**

Obec Hrabyně  
Hrabyně 70  
747 63 Hrabyně  
IČ: 00300136  
DIČ: CZ00300136

PROJEKTANT:

|                   |                 |                                                     |                                                             |
|-------------------|-----------------|-----------------------------------------------------|-------------------------------------------------------------|
| ZODP. PROJEKTANT: | Ing. HOMOLA Jan | Ing. Homola Jan<br>Mírová 627/17<br>747 23 Bolatice | IČ: 86935178<br>TEL.: 605 855 432<br>email: vauban@email.cz |
| VYPRACOVAL:       | Ing. HOMOLA Jan |                                                     |                                                             |

STAVEBNÍ OBJEKT:

D.1.1. ARCHITEKTONICKO - STAVEBNÍ ŘEŠENÍ

AKCE:

|                                                                              |                      |                 |                |
|------------------------------------------------------------------------------|----------------------|-----------------|----------------|
| OBEC: HRABYNĚ                                                                | K.Ú.: HRABYNĚ 646601 | FORMÁT          | 3 x A4         |
| <b>REKONSTRUKCE MATEŘSKÉ ŠKOLY V OBCI HRABYNĚ</b><br>REALIZACE ÚSPOR ENERGIE |                      | DATUM           | 2013-05        |
|                                                                              |                      | STUPEŇ          | DPS            |
|                                                                              |                      | ZAKÁZKOVÉ ČÍSLO | 279/III.       |
| VÝKRES:<br><br>NOVÝ STAV - ŘEZ A-A                                           |                      | MĚŘÍTKO:        | ČÍSLO VÝKRESU: |
|                                                                              |                      | 1:100           | D.1.1.2.11.    |