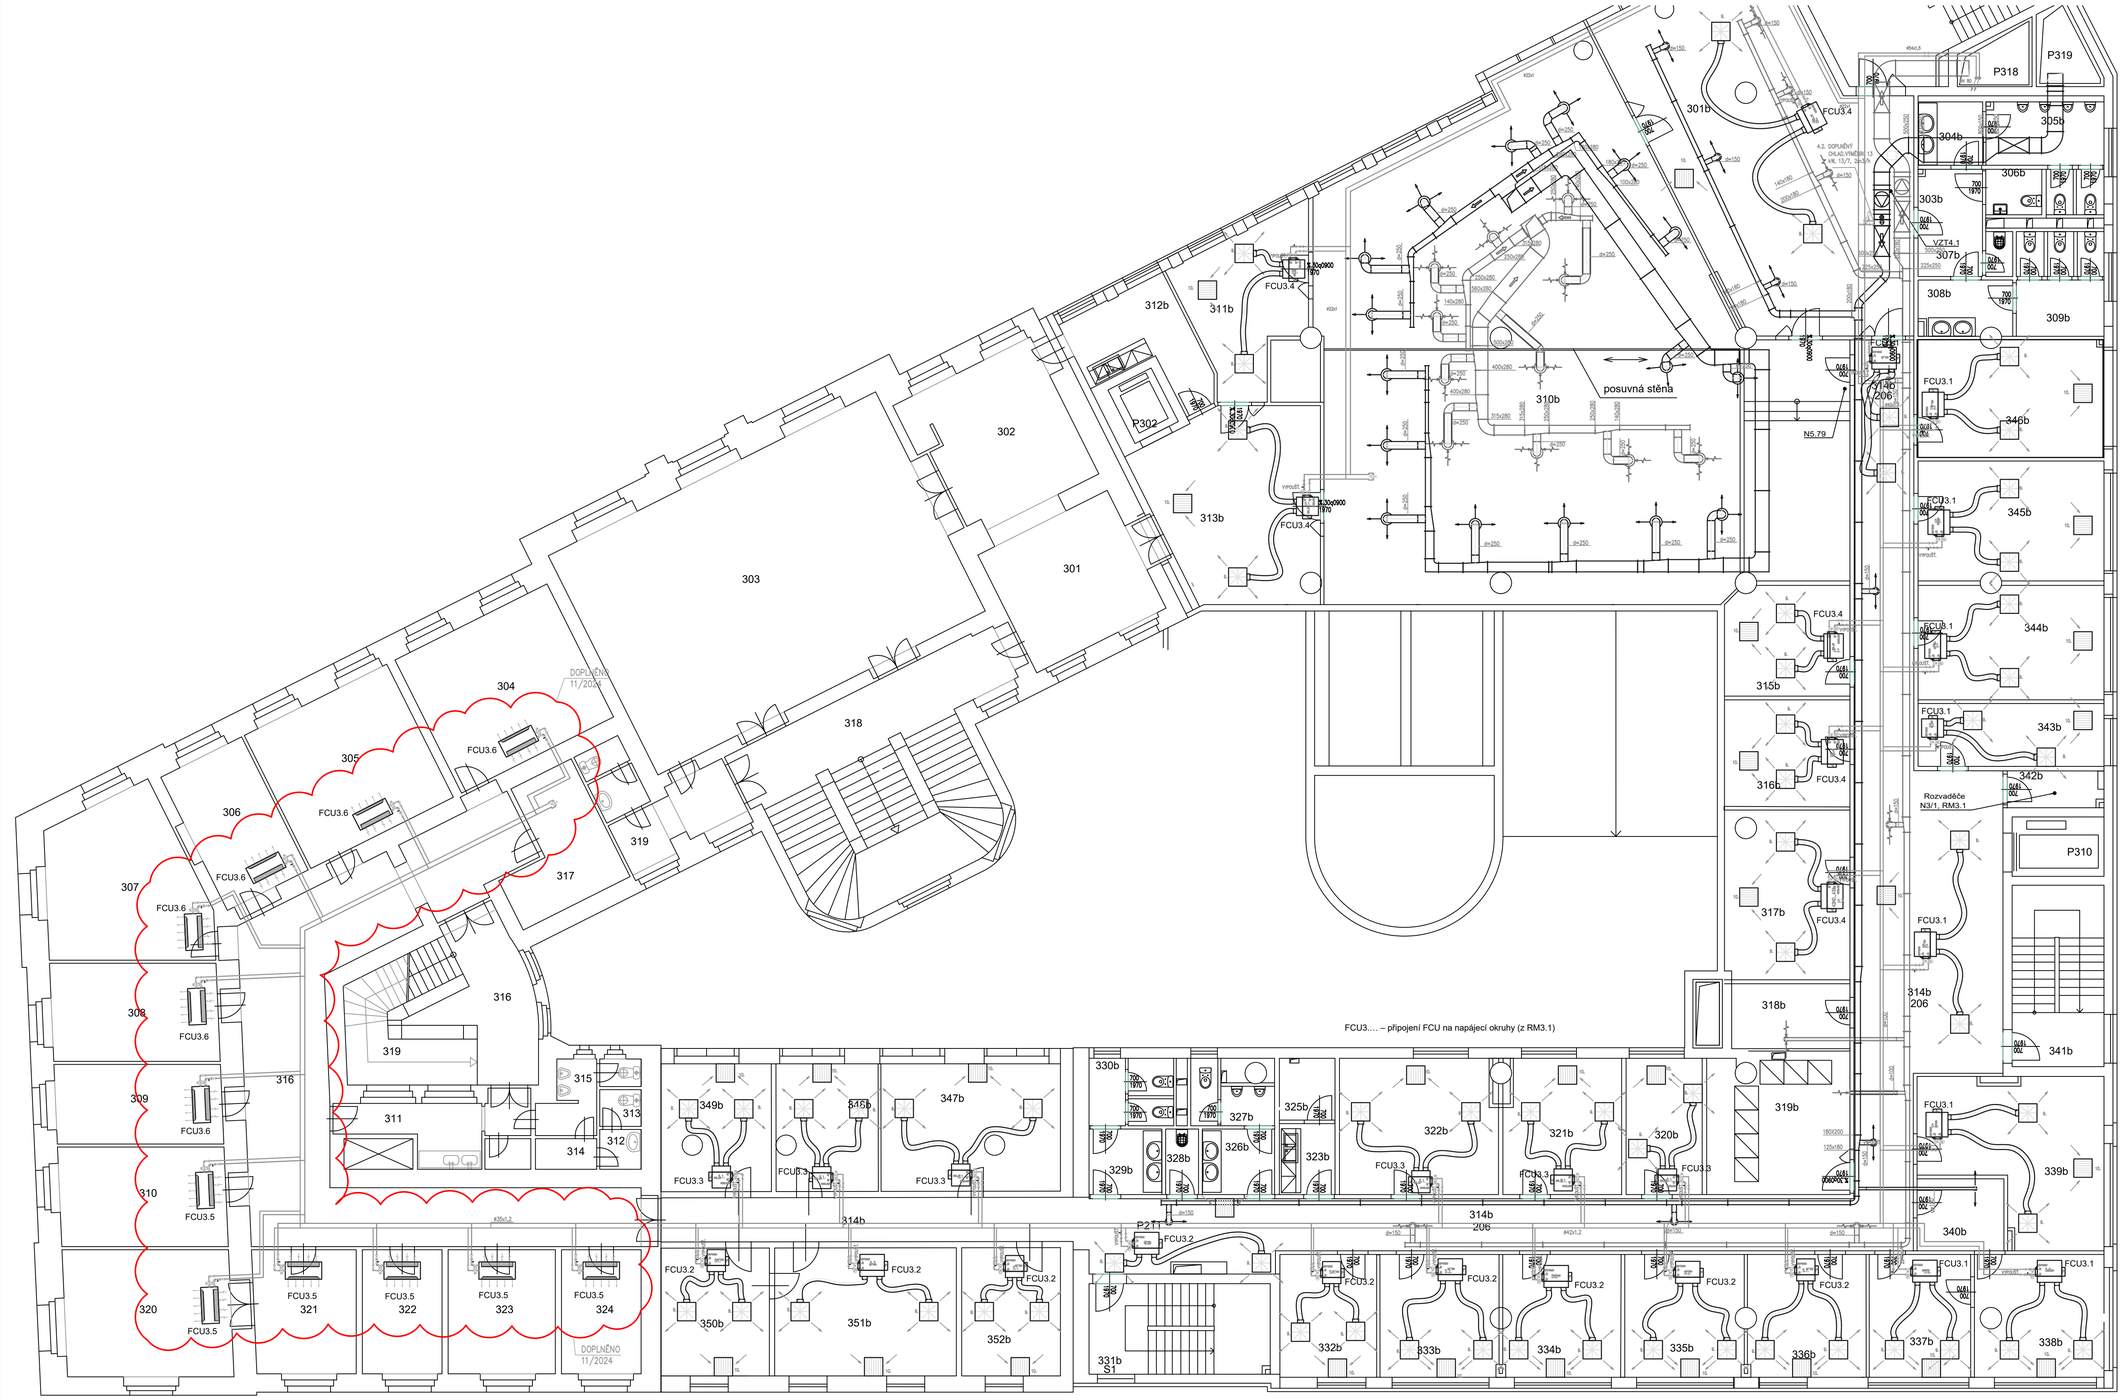


| ČÍSLO | NÁZEV MÍSTNOSTI | PLOCHA |
|---|---|---|
| 301b | PŘEDSÁLÍ | 85,80 |
| 302b | SCHODIŠTĚ | 35,43 |
| 303b | PŘEDSÍŇ WC | 7,81 |
| 304b | PŘEDSÍŇ WC-MUŽI | 4,52 |
| 305b | WC-MUŽI | 11,21 |
| 306b | WC PRO INVALIDY | 2,85 |
| 307b | ÚKLIDOVÁ MÍSTNOST | 1,35 |
| 308b | PŘEDSÍŇ WC-ŽENY | 5,61 |
| 309b | WC-ŽENY | 9,87 |
| 310b | SÁL | 242,11 |
| 311b | KANCELÁŘ | 18,26 |
| 312b | KUCHYŇKA | 12,75 |
| 313b | PŘEDSÁLÍ | 33,13 |
| 314b | CHODBA | 161,40 |
| 315b | KANCELÁŘ | 15,17 |
| 316b | KANCELÁŘ | 14,86 |
| 317b | KANCELÁŘ | 23,04 |
| 318b | TECHNICKÁ MÍST.-SL | 8,36 |
| 319b | MÍSTNOST SERVERU | 21,13 |
| 320b | KANCELÁŘ | 11,24 |
| 321b | KANCELÁŘ | 17,54 |
| 322b | KANCELÁŘ | 23,62 |
| 323b | KUCHYŇKA | 4,14 |
| 324b | NEOBSAZENO | - |
| 325b | MÍSTNOST UT | 3,76 |
| 326b | PŘEDSÍŇ WC-MUŽI | 5,21 |
| 327b | WC-MUŽI | 4,38 |
| 328b | ÚKLIDOVÁ MSTNOST | 2,37 |
| 329b | PŘEDSÍŇ WC-ŽENY | 5,21 |
| 330b | WC-ŽENY | 5,91 |
| 331b | SCHODIŠTĚ | 18,00 |
| 332b | KANCELÁŘ | 13,08 |
| 333b | KANCELÁŘ | 15,96 |
| 334b | KANCELÁŘ | 15,96 |
| 335b | KANCELÁŘ | 15,96 |
| 336b | KANCELÁŘ | 15,96 |
| 337b | KANCELÁŘ | 13,70 |
| 338b | KANCELÁŘ | 17,09 |
| 339b | KANCELÁŘ | 27,53 |
| 340b | PŘEDSÍŇ | 6,96 |
| 341b | SCHODIŠTĚ | 18,00 |
| 342b | ROZVODNA SILNOPR. | 4,36 |
| 343b | KANCELÁŘ | 12,64 |
| 344b | KANCELÁŘ | 24,33 |
| 345b | KANCELÁŘ | 24,33 |
| 346b | KANCELÁŘ | 24,15 |
| 347b | KANCELÁŘ | 18,13 |
| 348b | KANCELÁŘ | 14,26 |
| 349b | KANCELÁŘ | 15,97 |
| 350b | KANCELÁŘ | 15,36 |
| 351b | KANCELÁŘ | 26,29 |
| 352b | KANCELÁŘ | 14,65 |
| | | |
| P302 | VÝTAH | - |
| P305 | VÝTAH | - |
| P310 | VÝTAH | - |
| | | |
| P318 | INSTAL.ŠACHTA-VZT | - |
| P319 | INSTAL.ŠACHTA-VZT | - |

| REVIZE | DATUM | JMÉNO, PODPIS | POPIS REVIZE |
|---|---|---|---|
| | | | |

GENERÁLNÍ PROJEKTANT:

PROJEKTANT ČÁSTI:
JESY, spol. s r.o.
Na Cvičišti 188, Liteň
TEL.:+420 311 684 298
jesy@jesy.cz

AUTORIZACE:

SCHVÁLIL: ..
KONTROLOVAL:
HL.INŽ.PROJEKTU: ..
VYPRACOVAL: [redacted]n. Procházka

INVESTOR: Městská část Praha 9, Sokolovská 14/324, Vysočany, Praha 9

NÁZEV AKCE: Klimatizace pro budovu radnice
Městské části Praha 9

ČÁST: MĚŘENÍ A REGULACE

NÁZEV VÝKRESU: MAR – DISPOZICE 3.NP

| | |
|---|---|
| STUPEŇ: | DPS |
| DATUM: | 2.12.2024 |
| POČET A4: | 8 |
| Č.ZAKÁZKY: | 22210267 |
| AR.ČÍSLO: | .. |
| MĚŘÍTKO: | 1:100 |
| ČÍSLO VÝKRESU: | 15 |
| REVIZE: | 00 |

ČÍSLO PARÉ:

A1/8A4, 594x841