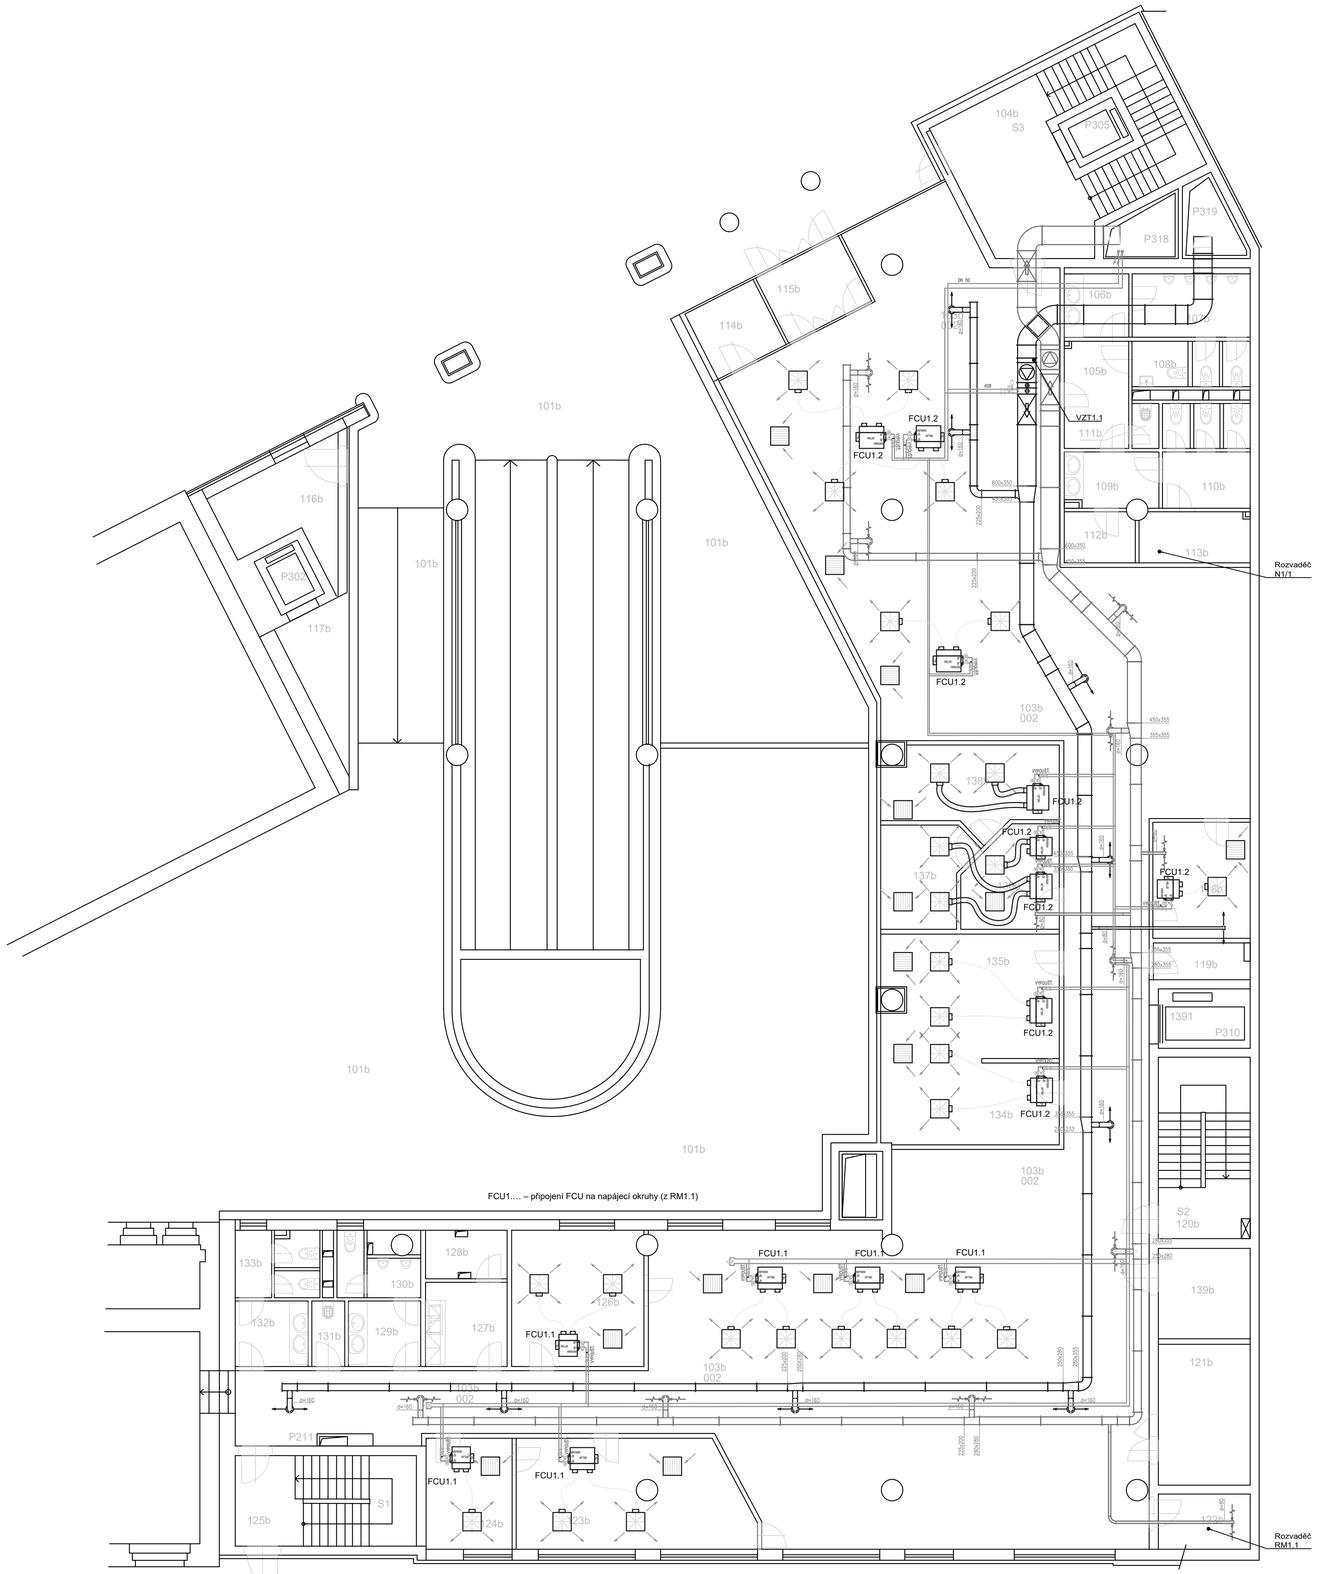

FCU1.... – připojení FCU na napájecí okruhy (z RM1.1)

ČÍSLO	NÁZEV MÍSTNOSTI	PLOCHA
101b	VOZOVKA, ZPEVNĚNÁ PL.	350
102b	NEOBSAZENO	-
103b	HALA	433
104b	SCHODIŠTĚ	35,43
105b	PŘESÍŇ WC	7,81
106b	PŘESÍŇ WC-MUŽI	4,52
107b	WC MUŽI	10,9
108b	WC PRO INVALIDY	2,85
109b	PŘESÍŇ WC-ŽENY	5,6
110b	WC-ŽENY	9,34
111b	ÚKLIDOVÁ MÍSTNOST	1,35
112b	MÍSTNOST TUV	3,96
113b	MÍSTNOST UT	6,21
114b	RECEPCE	6,0
115b	CHODBA-ZÁDVEŘÍ	7,39
116b	POPELNICE	11,6
117b	PROSTOR U VÝTAHU	5,8
118b	KANCELÁŘ	12,3
119b	ROZVODNA SILNOPROUD	3,78
120b	SCHODIŠTĚ	18
121b	SKLAD	13,95
122b	SKLAD	5,52
123b	KANCELÁŘ	27,3
124b	KANCELÁŘ	10,77
125b	SCHODIŠTĚ	18,0
126b	KANCELÁŘ	19,45
127b	KUCHYŇKA	7,43
128b	MÍSTNOST TUV+UT	4,32
129b	PŘESÍŇ WC-MUŽI	5,21
130b	WC MUŽI	4,31
131b	ÚKLIDOVÁ MÍSTNOST	2,36
132b	PŘESÍŇ WC-ŽENY	5,1
133b	WC ŽENY	5,79
134b	KANCELÁŘ	16,16
135b	KANCELÁŘ	23,8
136b	KANCELÁŘ	10,0
137b	KANCELÁŘ	9,24
138b	KANCELÁŘ	15,0
139b	ROZVODNA SLABOPROUD	9,0
P211	INSTAL. ŠACHTA VZT	-
P302	VÝTAH	-
P305	VÝTAH	-
P310	VÝTAH	-
P318	INSTAL. ŠACHTA VZT	-
P319	INSTAL. ŠACHTA VZT	-

REVIZE	DATUM	JMÉNO, PODPIS	POPIS REVIZE

GENERÁLNÍ PROJEKTANT:

PROJEKTANT ČÁSTI:
JESY, spol. s r.o.
Na Cvičišti 188, Litoň
TEL.:+420 311 684 298
jesy@jesy.cz

AUTORIZACE:

SCHVÁLIL: ..

KONTROLOVAL:

HL.INŽ.PROJEKTU: ..

VYPRACOVAL: [redacted]n Prochůzka

INVESTOR: Městská část Praha 9, Sokolovská 14/324, Vysočany, Praha 9

NÁZEV AKCE: Klimatizace pro budovu radnice
Městské části Praha 9

ČÁST: MĚŘENÍ A REGULACE

STUPEŇ:	DPS
DATUM:	23.7.2021
POČET A4:	8
Č.ZAKÁZKY:	Z2210267
AR.ČÍSLO:	..
ČÍSLO PARÉ:	

NÁZEV VÝKRESU: MAR – DISPOZICE 1.NP

MĚŘÍTKO:	ČÍSLO VÝKRESU:	REVIZE:
1:100	17	00

A1/8A4, 594x841