
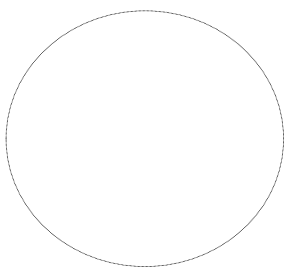
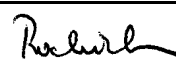
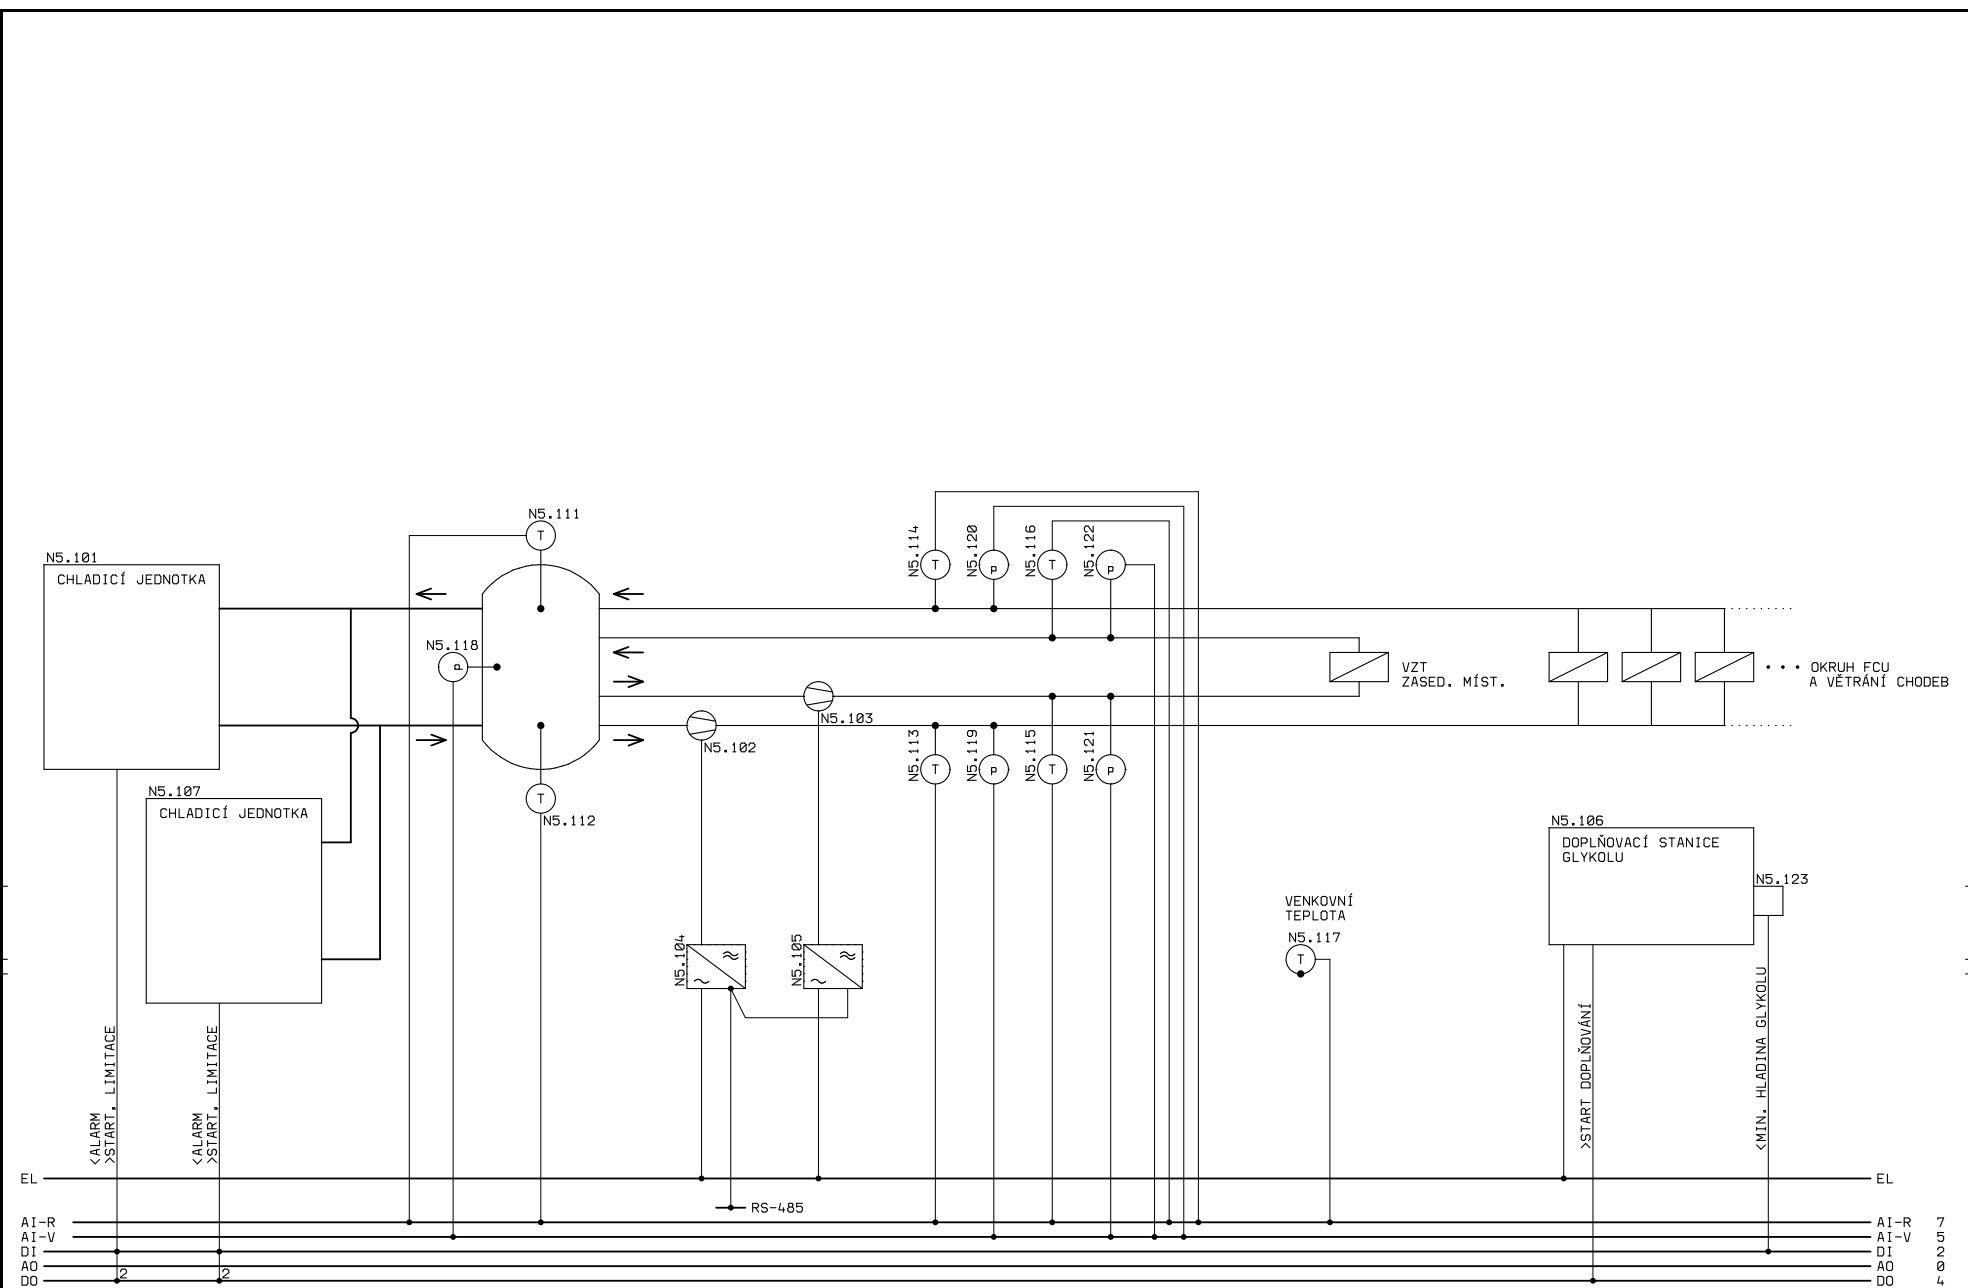



# Výkresová část

## Technologické schéma


		JESY spol. s r.o., Na Cvičárně 188, 267 27 Liteň tel.: 311 684 298, e-mail: jesy@jesy.cz web: www.jesy.cz, www.tepelnacerpadla.info			
Stavba	Klimatizace pro budovu radnice MČ Praha 9				
Místo stavby	Sokolovská 14/324, Vysočany, Praha 9				
Investor	Městská část Praha 9				
Část	Technika prostředí staveb			Počet stran	3
Profese	Měření a regulace, Elektroinstalace			Počet vyhotovení	
Projektant				Stupeň	DPS
Zpracoval	Jan Procházka			Datum	2.12.2024
Zakázka č.		Dokument č.		Číslo kopie	
Z2210267		011			




<b>Jesý</b> JESY s.r.o. Na Cvičárně 188 Líšeň		AKCE:	ÚMČ Praha 9	NÁZEV:	MAR - Technologické schéma	SOUBOR:		11 - Technologické schéma.Sch		
		OBJEDNATEL:	LI-VI Praha, spol. s r.o.			DATUM:		2.12.2024	1	STRANA: 1
		Č. ZAKÁZKY:	Z2210267			VYPRACOVAL:		J. Procházka	CELKEM:	3

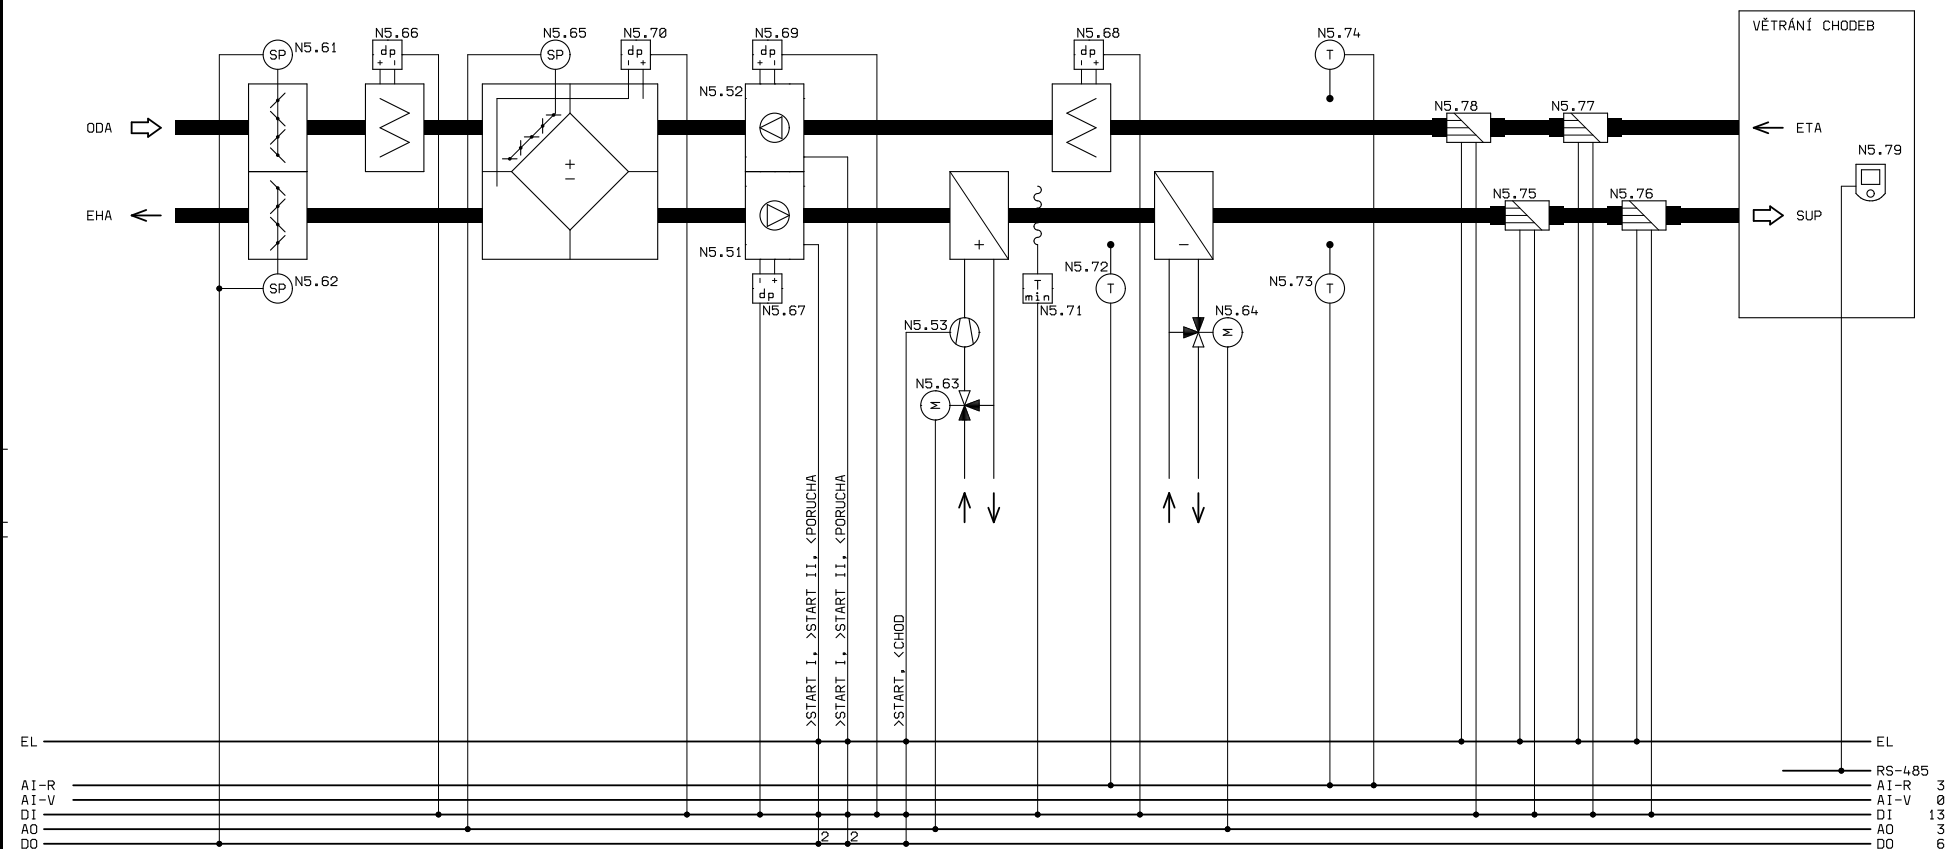

ROZVADĚČ N5/2 VĚTRÁNÍ ZASEDACÍ MÍSTNOSTI


	<b>JESY s.r.o.</b> Na Cvičárně 188 Líšeň		<b>AKCE:</b> ÚMČ Praha 9 <b>OBJEDNATEL:</b> LI-VI Praha, spol. s r.o. <b>Č. ZAKÁZKY:</b> Z2210267		<b>NÁZEV:</b> MAR - Technologické schéma		<b>SOUBOR:</b> 11 - Technologické schéma.Sch	
							<b>DATUM:</b> 2.12.2024	
							<b>VYPRACOVAL:</b> J. Procházka	
							<b>CELKEM:</b> 3	

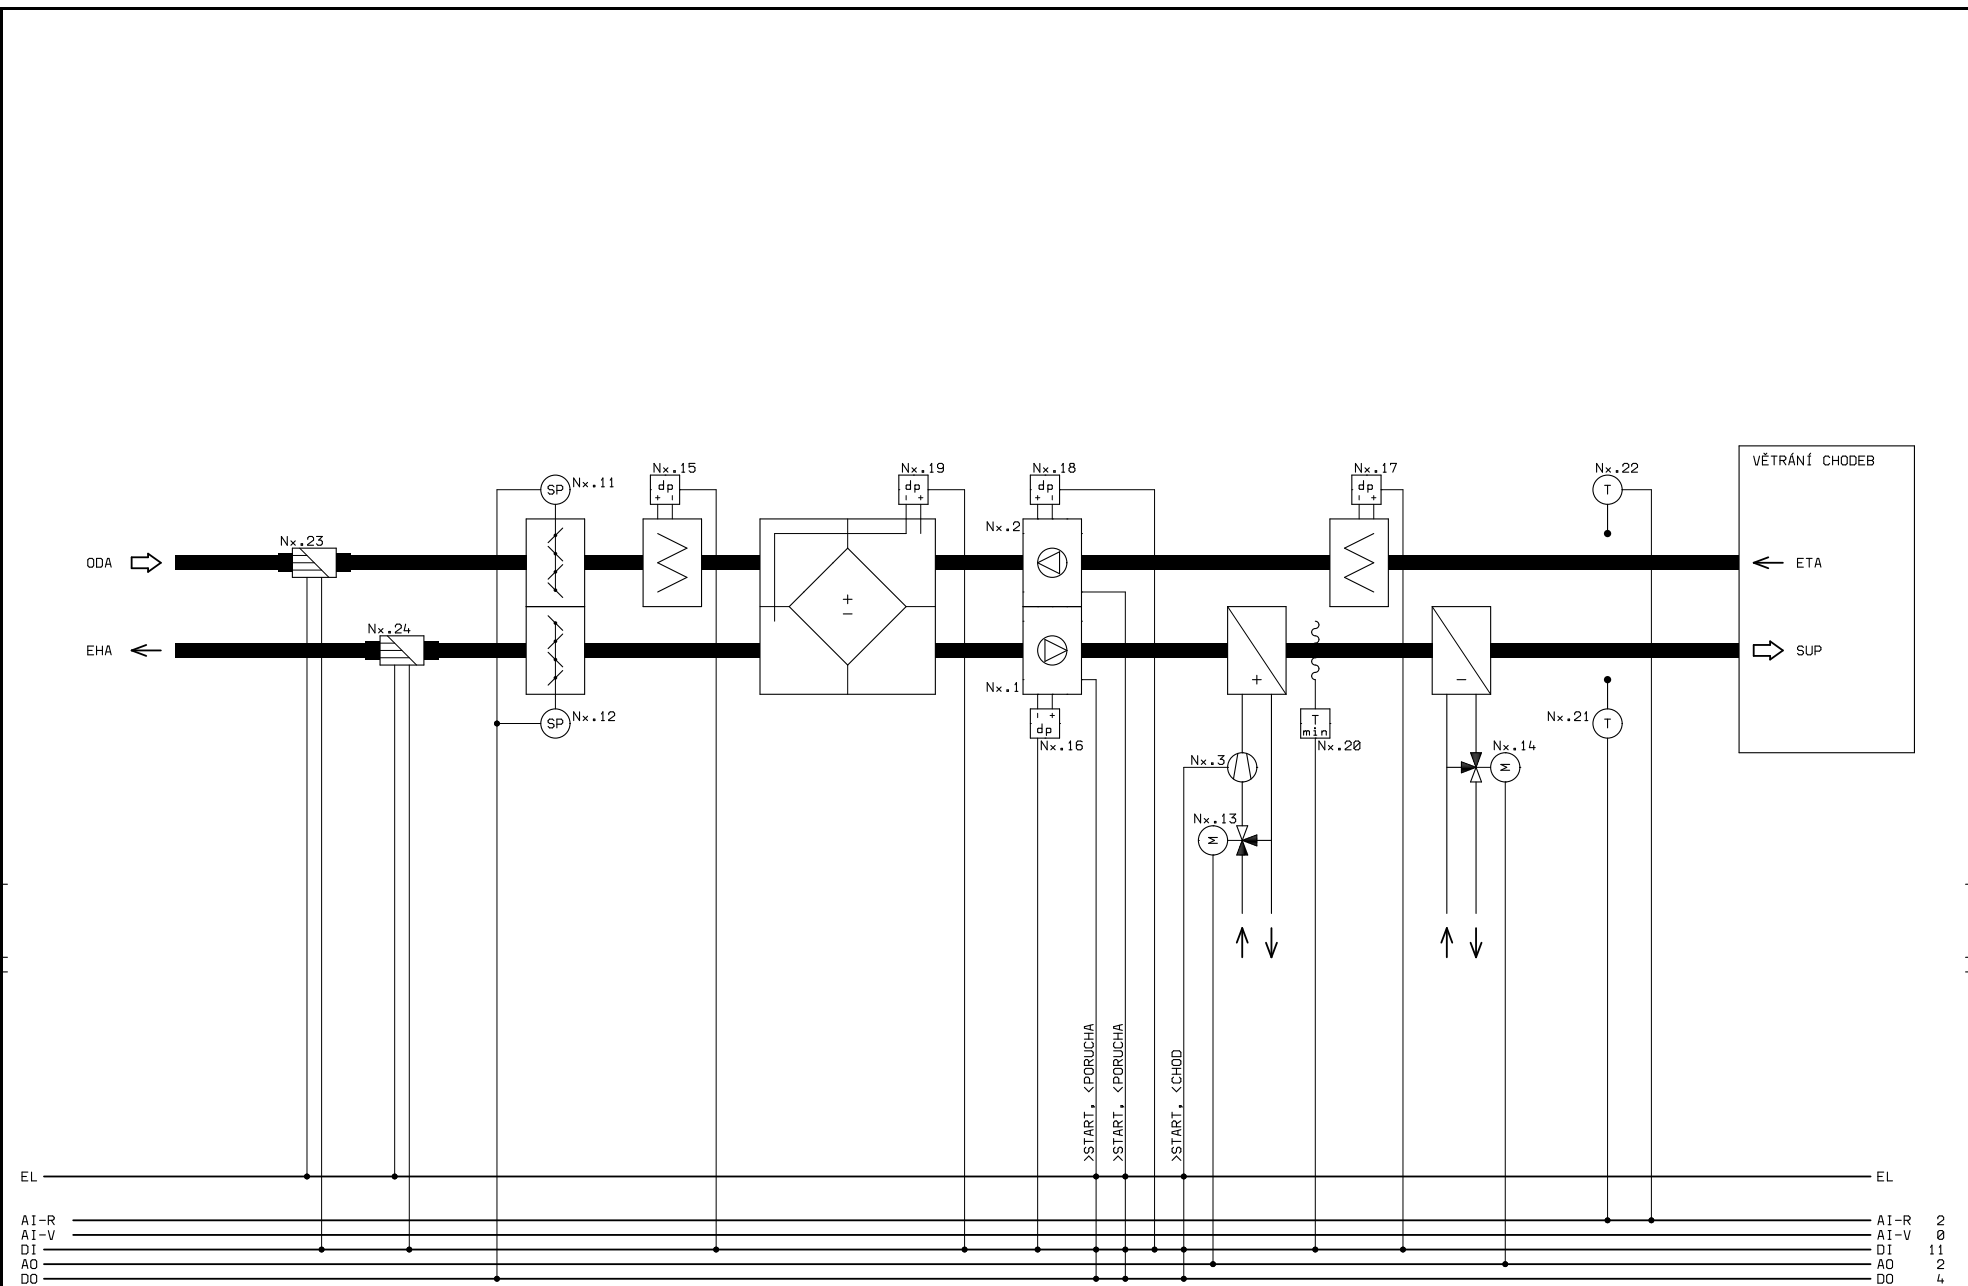

ROZVADĚČE N1/1, N2/1, N3/1, N4/1, N5/1

VĚTRÁNÍ CHODEB V 1.NP - 5.NP

\*x\* SE NAHRADÍ ČÍSLEM NADZEMNÍHO PODLAŽÍ <1-5>

 <div>JESY s.r.o. Na Cvičírňě 188 Liteň</div>	AKCE:		ÚMČ Praha 9		NÁZEV:  MAR - Technologické schéma	SOUBOR:		11 - Technologické schéma.Sch			
	OBJEDNATEL:		LI-VI Praha, spol. s r.o.			DATUM:		2.12.2024	3	STRANA:	3
	Č. ZAKÁZKY:		Z2210267			VYPRACOVAL:		J. Procházka		CELKEM:	3