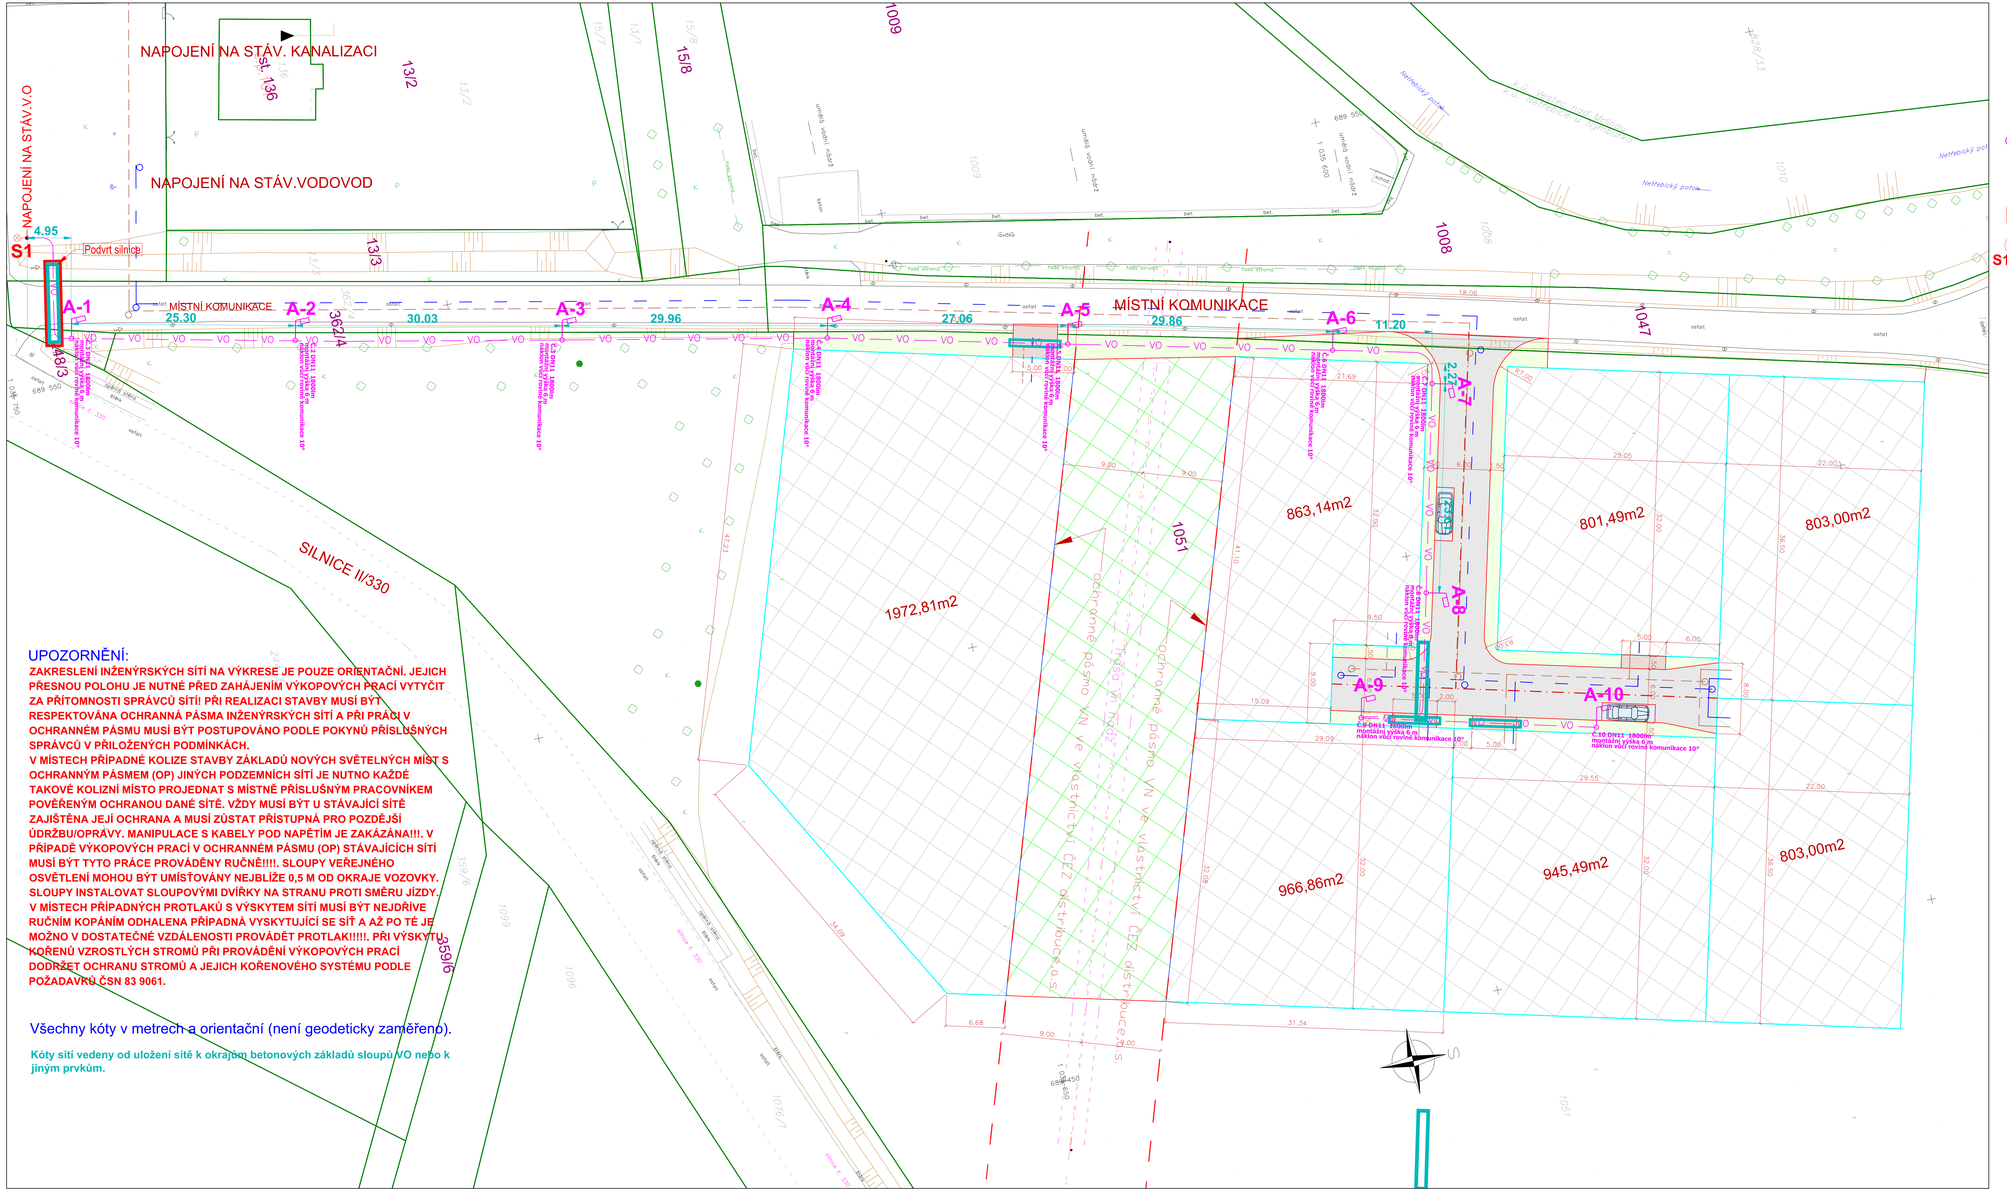
NAPOJENÍ NA STÁV. KANALIZACI
NAPOJENÍ NA STÁV.VODOVOD
NAPOJENÍ NA STÁV.V.O
S1
4.95
Podvrt silnice
MÍSTNÍ KOMUNIKACE
A-1
25.30
A-2
30.03
A-3
29.96
A-4
27.06
A-5
29.86
A-6
11.20
A-7
A-8
A-9
A-10
SILNICE II/330
863,14m2
1972,81m2
966,86m2
945,49m2
801,49m2
803,00m2
803,00m2
1051
1008
1009
1047
13/1
13/2
13/3
15/8
362/4
359/6
1099
1096/1
1096/2
1006/1
1006/2
