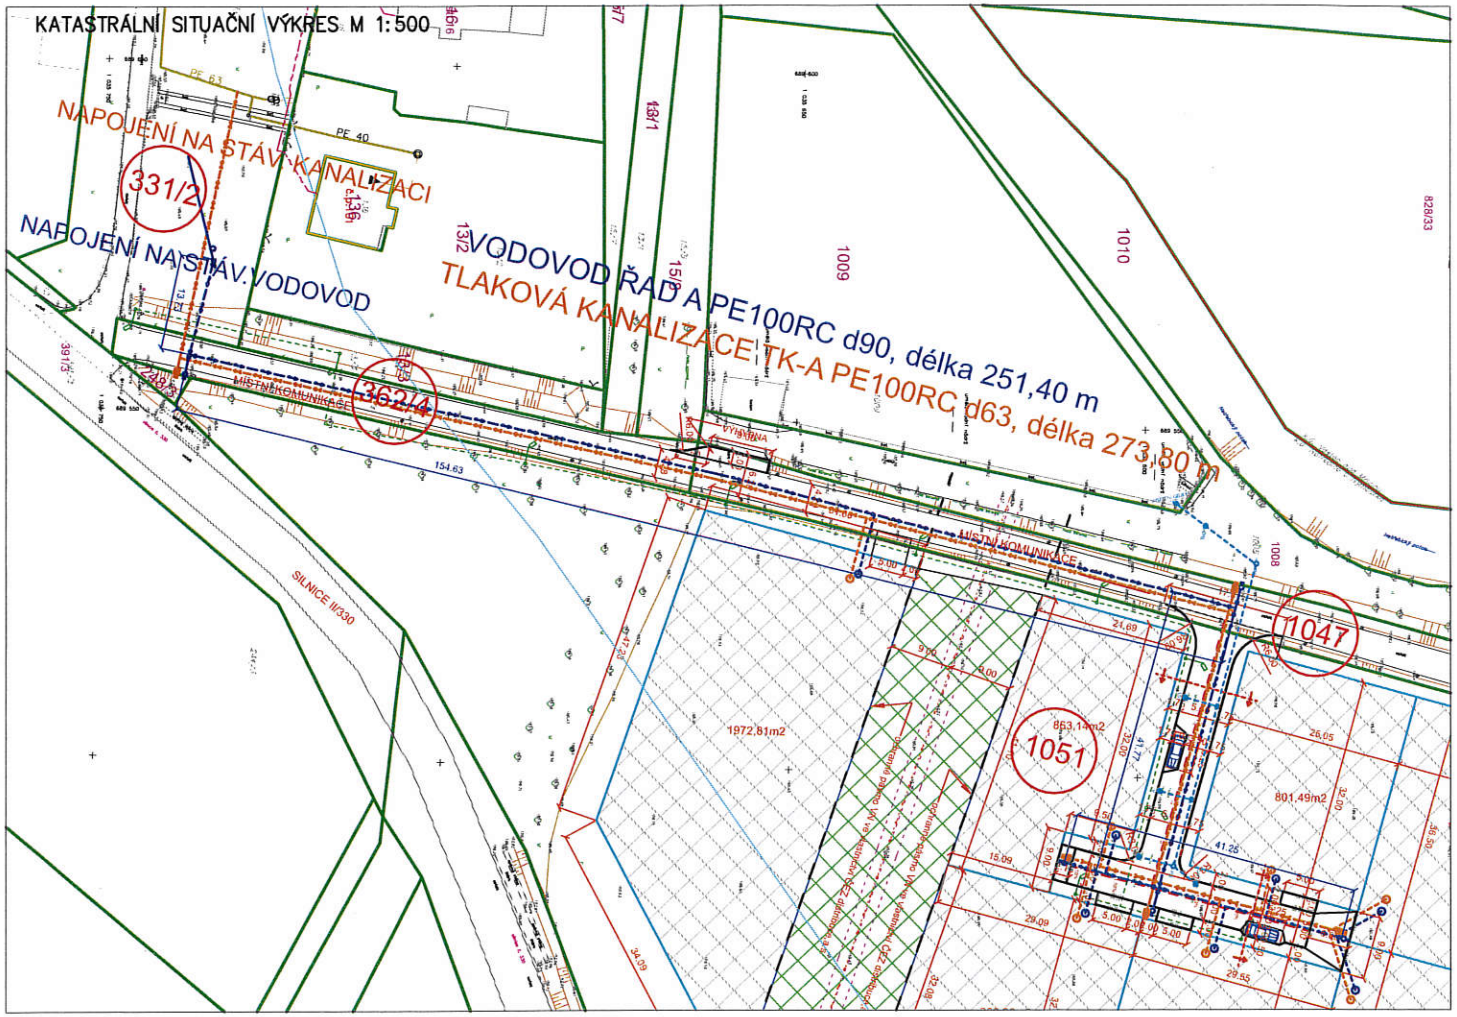

SEZNAM POZEMKU NA KTERÝCH SE STAVBA NACHÁZÍ					
KATASTRÁLNÍ ÚZEMÍ	ČÍSLO POZEMKU	ZPŮSOB VYUŽITÍ	DRUH POZEMKU	VÝMĚRA (M2)	VLASTNICKÉ PRÁVO
Netřebice u Nymburka [704016]	331/2	ostatní komunikace	ostatní plocha	4 459,00	Obec Netřebice, č. p. 80, 28802 Netřebice
Netřebice u Nymburka [704016]	362/4	ostatní komunikace	ostatní plocha	500,00	Obec Netřebice, č. p. 80, 28802 Netřebice
Netřebice u Nymburka [704016]	1047	ostatní komunikace	ostatní plocha	3 970,00	Obec Netřebice, č. p. 80, 28802 Netřebice
Netřebice u Nymburka [704016]	1051	—	orná půda	33 991,00	Obec Netřebice, č. p. 80, 28802 Netřebice

PROJEKCE DOPRAVNÍCH STAVEB
PROJEKCE DOPRAVNÍCH STAVEB
ING. ONDŘEJ PAVELKA
Oškobrh 7
289 06 Opolany
Tel.: +420 739 719 776
e-mail: projekce@atlas.cz
IČO: 036 09 103, DIČ: CZ8509010906

Akce:	PARCELY Z2 V OBCI NETŘEBICE VODOVOD A SPLAŠKOVÁ TLAKOVÁ KANALIZACE A PŘÍPOJKY

Investor:	Obec Netřebice, Netřebice 80, 280 02 Nymburk		Datum: 11/2023
Místo stavby:	p.č.: 331/2, 362/4, 1047, 1051 Netřebice u Nymburka [704016]		Zakázkové číslo: 23/22/OP
Gen. projektant:	ING. ONDŘEJ PAVELKA, OŠKOBRH 7, 289 06 OPOLANY		
Zodpov. projektant:	Ing. Tomáš Mach Ph.D.		Měřítko: 1:500
Kontroloval:	Ing. Tomáš Mach Ph.D.		Formát: 3xA4
Vypracoval:	Ing. Ondřej Pavelka		Souř.sys.: S-JTSK
Stupeň PD:	DOKUMENTACE PRO SPOLEČNÉ ÚZEMNÍ A STAVEBNÍ ŘÍZENÍ		Výšk.sys.: Bpv

Část:	C. Situační výkresy	
Díl:	---	
Objekt:	---	
Výkres:	KATASTRÁLNÍ SITUAČNÍ VÝKRES	Číslo výkresu: C.2

MĚSTSKÝ ÚŘAD NYMBURK
odbor výstavby
288 02 NYMBURK
-2-

č.j.: 46070/2024