


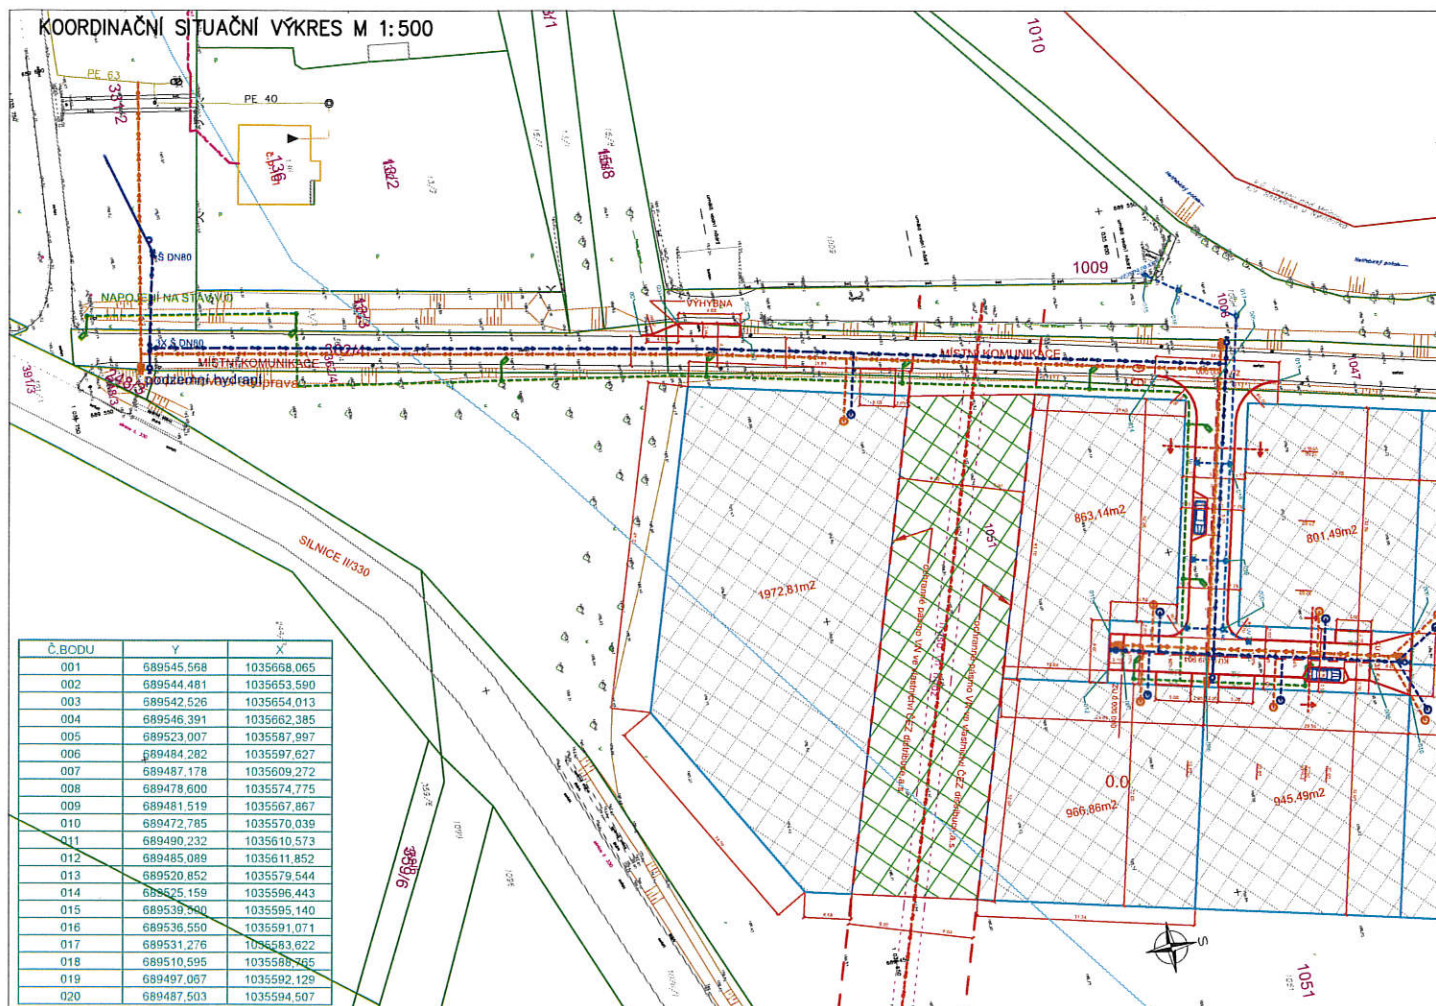

#### LEGENDA INŽ. SÍTÍ:

- projektovaný vodovod řad
- projektovaná tlaková kanalizace řad
- projektovaná vodovodní přípojka
- projektovaná čerpací stanice a výtlak ČS
- stávající vodovod
- stávající tlaková kanalizace kanalizace
- nově navržené veřejné osvětlení
- stávající sdělovací vedení CETIN
- stávající NN el. vedení ČEZ DISTRIBUCE, a.s.
- nově navržená kanalizace, UV, ORL

Všechny stavby dotčené uliční vstupy (poklapy, uliční mřížky, šoupátkové, hydrantové a ventillové poklapy) budou výškově usazeny v souladu s nově navrženou niveletou komunikace.

Před započatím zemních a bouracích prací je nutné se seřadit (výbraná zhotovitelská firma) vytyčení veškerých stávajících inženýrských sítí a rozvodů dotčených orgánů. Veškeré zemní a bourací práce, které budou prováděny v blízkosti podzemních inženýrských sítí (ochranném pásmu), rozvodů a kořenových systémů musí být prováděny po předchozím přehledném vytyčení tras sítí jejich správců a ověření ručně kopanými sondami s velkou opatrností. Při realizaci musí být dodrženy požadované odstupy a krytí jednotlivých inženýrských sítí od realizované stavby v souladu s ČSN 73 6005.

Materiály užívané ve styku se stávkami a neviditelnými osobami musí odpovídat a splňovat nařízení vlády 163/2002 Sb. a TN TZ05 12.03.04. – 06, kterými se stanovují technické požadavky na vybrané stavební výrobky.



#### PROJEKCE DOPRAVNÍCH STAVEB

ING. ONDŘEJ PAVELKA

Oškov 7

289 06 Opolany

Tel.: +420 739 719 776

e-mail: projekce@atlas.cz

IČO: 036 09 103, DIČ: CZ8509010906

Akce:

PARCELY Z2 V OBCI NETŘEBICE  
KOMUNIKACE A ZPEVNĚNÉ PLOCHY

|                     |                                                                             |                  |          |
|---------------------|-----------------------------------------------------------------------------|------------------|----------|
| Investor:           | Obec Netřebice, Netřebice 80, 280 02 Nymburk                                | Datum:           | 11/2023  |
| Místo stavby:       | p.č.: 331/2, 362/4, 1008, 1009, 1047, 1051<br>Netřebice u Nymburka [704016] | Zakázkové číslo: | 23/22/OP |
| Gen. projektant:    | ING. ONDŘEJ PAVELKA, OŠKOBŘ 7, 289 06 OPOLANY                               | Mřítko:          | 1:500    |
| Zodpov. projektant: | Ing. Ondřej Pavelka, Jiří Biško                                             | Formát:          | 3x A4    |
| Kontroloval:        | Ing. Ondřej Pavelka, Zdeněk Bulíř                                           | Souř. sys.:      | S-JTSK   |
| Vypracoval:         | Ing. Ondřej Pavelka, Zdeněk Bulíř                                           | Výřk. sys.:      | Bpv      |
| Stupeň PD:          | DOKUMENTACE PRO SPOLEČNÉ ÚZEMNÍ A STAVEBNÍ ŘÍZENÍ                           |                  |          |

|         |                             |
|---------|-----------------------------|
| Část:   | C. Situační výkresy         |
| Díl:    | ---                         |
| Objekt: | ---                         |
| Výkres: | KOORDINAČNÍ SITUAČNÍ VÝKRES |
|         | Číslo výkresu: C.3          |

MĚSTSKÝ ÚŘAD Nymburk

odbor výstavby

288 02 Nymburk

-2-