




DEŠŤOVÁ VPUŠŤ V CHODNÍKU
svislý řez - 1:20

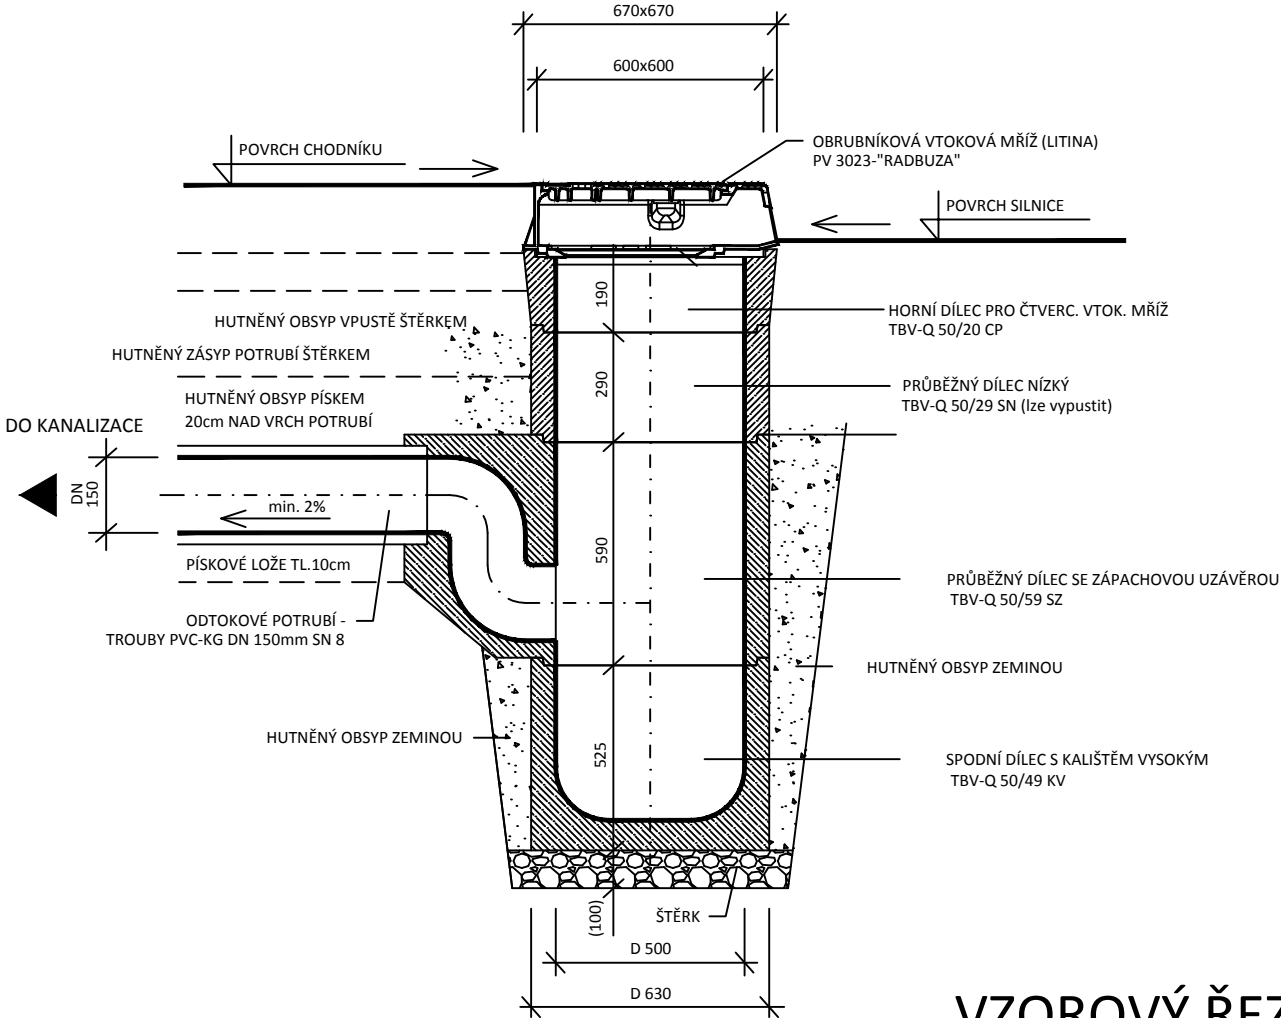

Napojení potrubí od dešťových vpustí
do příkopů

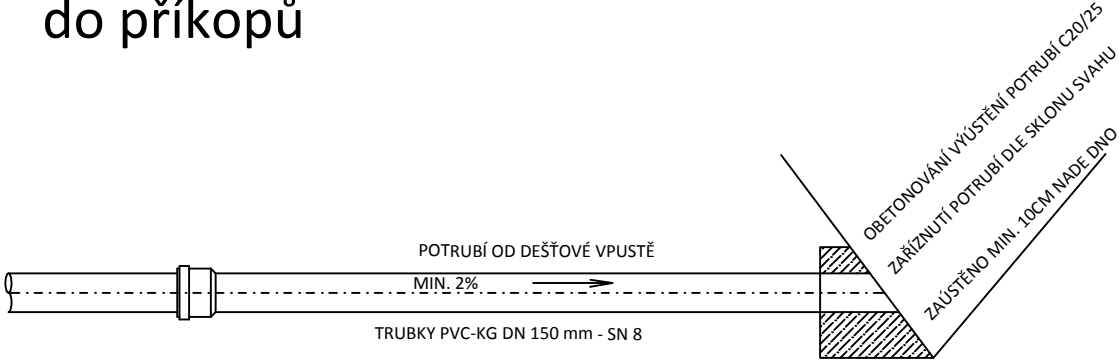

VZOROVÝ ŘEZ ULOŽENÍ POTRUBÍ PŘÍPOJKY ULIČNÍCH VPUSŤÍ

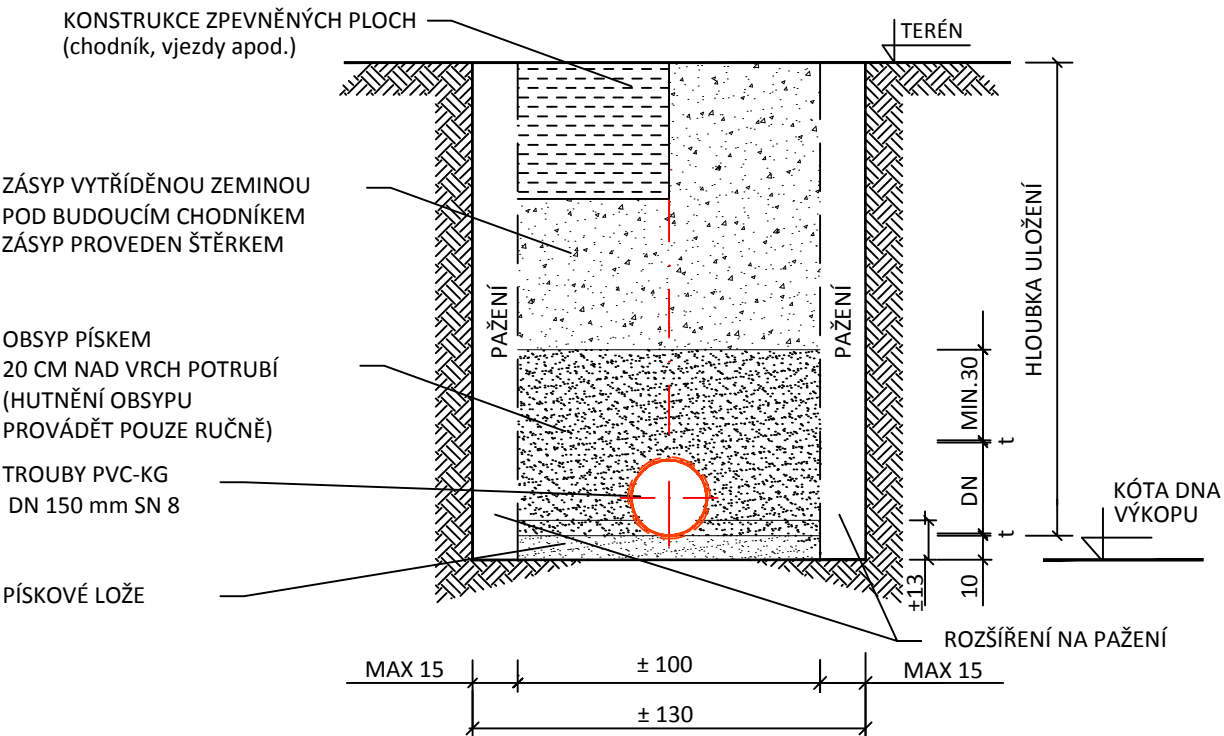

ZÁVAZNÉ POUČENÍ:

- Informace z tohoto dokumentu mohou být použity jenom v souvislosti s tímto projektem.

- Informace na tomto dokumentu nemohou být v žádném případě svévolně pozměněny, doplňovány nebo odstraňovány.

- Tato dokumentace je výsledkem duševní činnosti, která je chráněna ve smyslu Zák. č. 35/1965 Sb. v platném znění (autorský zákon). Její použití, využití a jakékoliv úpravy jsou vázány písemným souhlasem autora na základě licenčních smluv.

- Nezvětšujte tento výkres. Neodměřujte z výkresu.

OTISK AUTORIZAČNÍHO RAZÍTKA :

CHODNÍK CIHELNA -
FRÄNKISCHE - JIHLAVSKÁ,
OKŘÍŠKY

INVESTOR:
Městys Okříšky
Jihlavská 1
675 21 Okříšky
www.okrisky.cz



ZÁSTUPCE INVESTORA:
Zdeněk Ryšavý, starosta městyse
tel.: +420 568 839 251
email: okrisky@okrisky.cz

GENERÁLNÍ PROJEKTANT:
VIA ALTA, a.s.
Okružní 963, 674 01 Třebíč
M: +420 568 846 601
e-mail: info@via-alta.cz
web: www.via-alta.cz

VIAALTA

ZPRACOVATEL ČÁSTI:
VIA ALTA, a.s.
Okružní 963, 674 01 Třebíč
M: +420 568 846 601
e-mail: info@via-alta.cz
web: www.via-alta.cz

VIAALTA

NÁZEV VÝKRESU :

ULIČNÍ VPUSŤĚ

STUPEŇ :

DOKUMENTACE PRO PROVÁDĚNÍ STAVBY

ČÁST : SO101 - chodníky
B - Stavební část

ZODPOVĚDNÝ PROJEKTANT : Jíří Mezera
VIA ALTA č.autorizace ČKAIT 1400173

HLAVNÍ INŽENÝR PROJEKTU : Ing.arch. Milan Drbálek
VIA ALTA

VYPRACOVAL : Jíří Špeta
VIA ALTA

MĚŘÍTKO : 1:20
PARÉ :

DATUM :
04 / 2016

ZMĚNA :

Z_11_090 PDPS B.101.8

PROJEKT STUPEŇ ČÍSLO VÝKRESU