
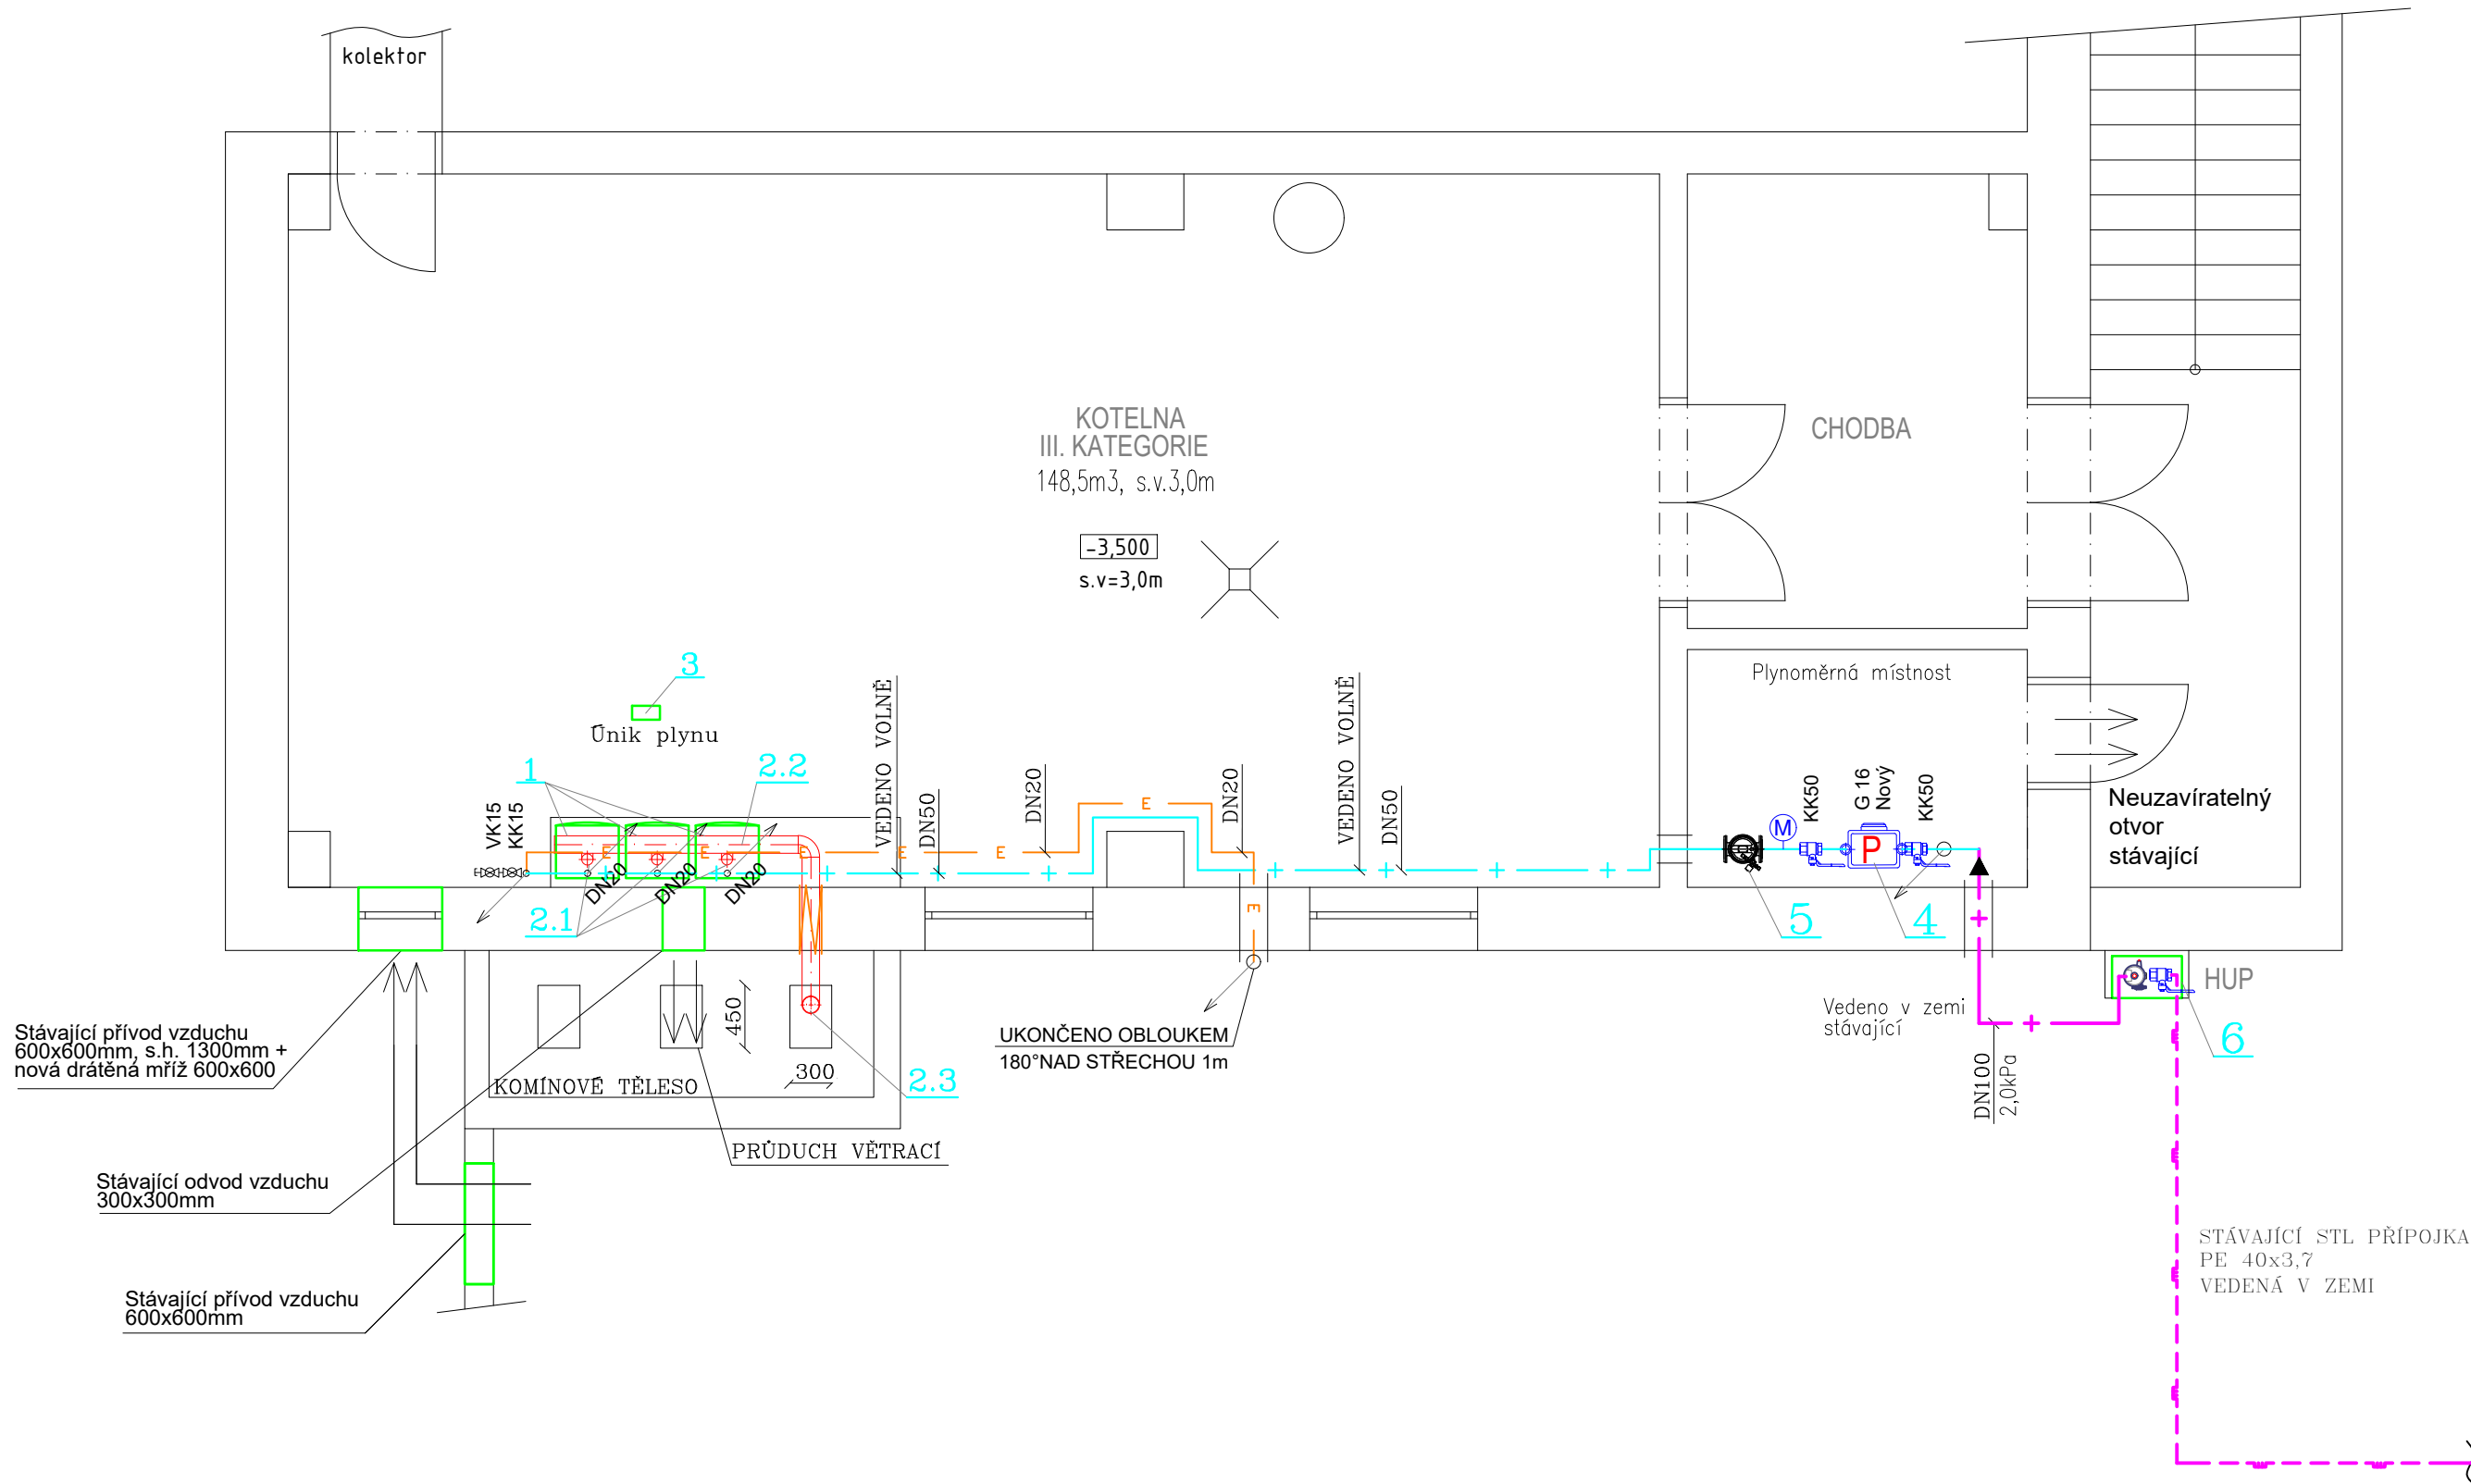


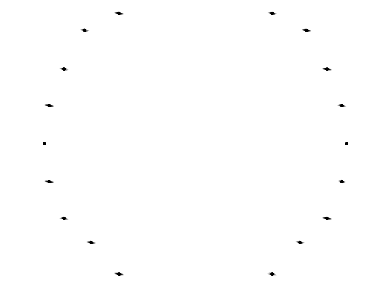

LEGENDA

- STL PLYNOVÁ PŘÍPOJKA PE 40x3,7 STÁVAJÍCÍ
- NTL PLYNOVOD OCELOVÝ STÁVAJÍCÍ
- NTL PLYNOVOD OCELOVÝ 2,0 kPa NOVÝ
- ODVZDUŠNĚNÍ - OCELOVÉ POTRUBÍ
- 1 ZÁVĚSNÝ PLYNOVÝ KONDENZAČNÍ KOTEL JMEN. VÝKON 55 kW PŘI SPÁDU 80/60°C (spotřeba ZP 0,67 - 5,98 m3/hod), S INTEGROVANÝM OBĚH.ČERPADLEM
- 2.1 SADA PRO DĚLENÉ ODKOUŘENÍ PRO KOTEL
- 2.2 SPALINOVÁ KASKÁDA PRO 3 KOTLE Ø80/160mm, 2x SPALINOVÁ Klapka S ODVODEM KONDENZÁTU + PATNÍ KOLENO 87° Ø 160mm + REVIZNÍ ROVNÝ KUS S KONTROLNÍM VÍČKEM
- 2.3 TRUBKA S NÁSUVNÝM KONCEM A SILIKONOVÝM TĚSNÍCÍM KROUŽKEM Ø 160mm, VERTIKÁLNÍ VEDENÍ 7,5m, KOMÍNOVÁ UKONČOVACÍ HLAVICE PRO PEVNÉ POTRUBÍ PR. 160mm
- 3 DETEKTOR ÚNIKU PLYNU - dodávka MaR
- 4 NOVÝ FAKTURAČNÍ PLYNOMĚR G 16 (Qmin=0,16 m3/hod, Qmax=25 m3/hod) PŘED I ZA KULOVÝ KOHOUT DN50
- 5 BEZPEČNOSTNÍ HAVARIJNÍ ELEKTROVENTIL DN 50 BEZ PROUDU UZAVŘEN 230V
- 6 STÁVAJÍCÍ SKŘÍŇ S HUP DN 32 - KULOVÝ KOHOUT STÁVAJÍCÍ REGULÁTOR TALKU, výstup 2,0kPa - bude zachováno

POZNÁMKA : TLAKOVÁ ZKOUŠKA PEVNOSTI BUDE PROVEDENA VZDUCHEM O PŘETLAKU 100kPa,TĚSNOSTI 10kPa !

CM projekt, s.r.o. Bratislavská 866/5 693 01, Hustopeče IČ:269 19 451 www.cmprojekt.cz			Autorizační razítko	
				
Autorizovaná osoba	Zodpovědný projektant	Vypracoval		
MAREK CABAL	Marek Cabal	Ing. Julie Musílková		
ČKAIT-1004032				
Objednatel : Statutární město Brno, Dominikánské nám. 1, Městská část Brno-Jundrov Veslařská 56, 637 00 Brno			Formát	8xA4
Akce : Rekonstrukce vytápění objektu Rozmarýnová 3			Měřítko	1 : 50
Část : D.1.4.2 PLYNOINSTALACE			Datum	02/2020
Obsah : PŮDORYS 1.PP			Stupeň	DPS
			Archivní číslo	010/01/20
			Číslo výkresu	Číslo paré
			D.1.4.2.02	