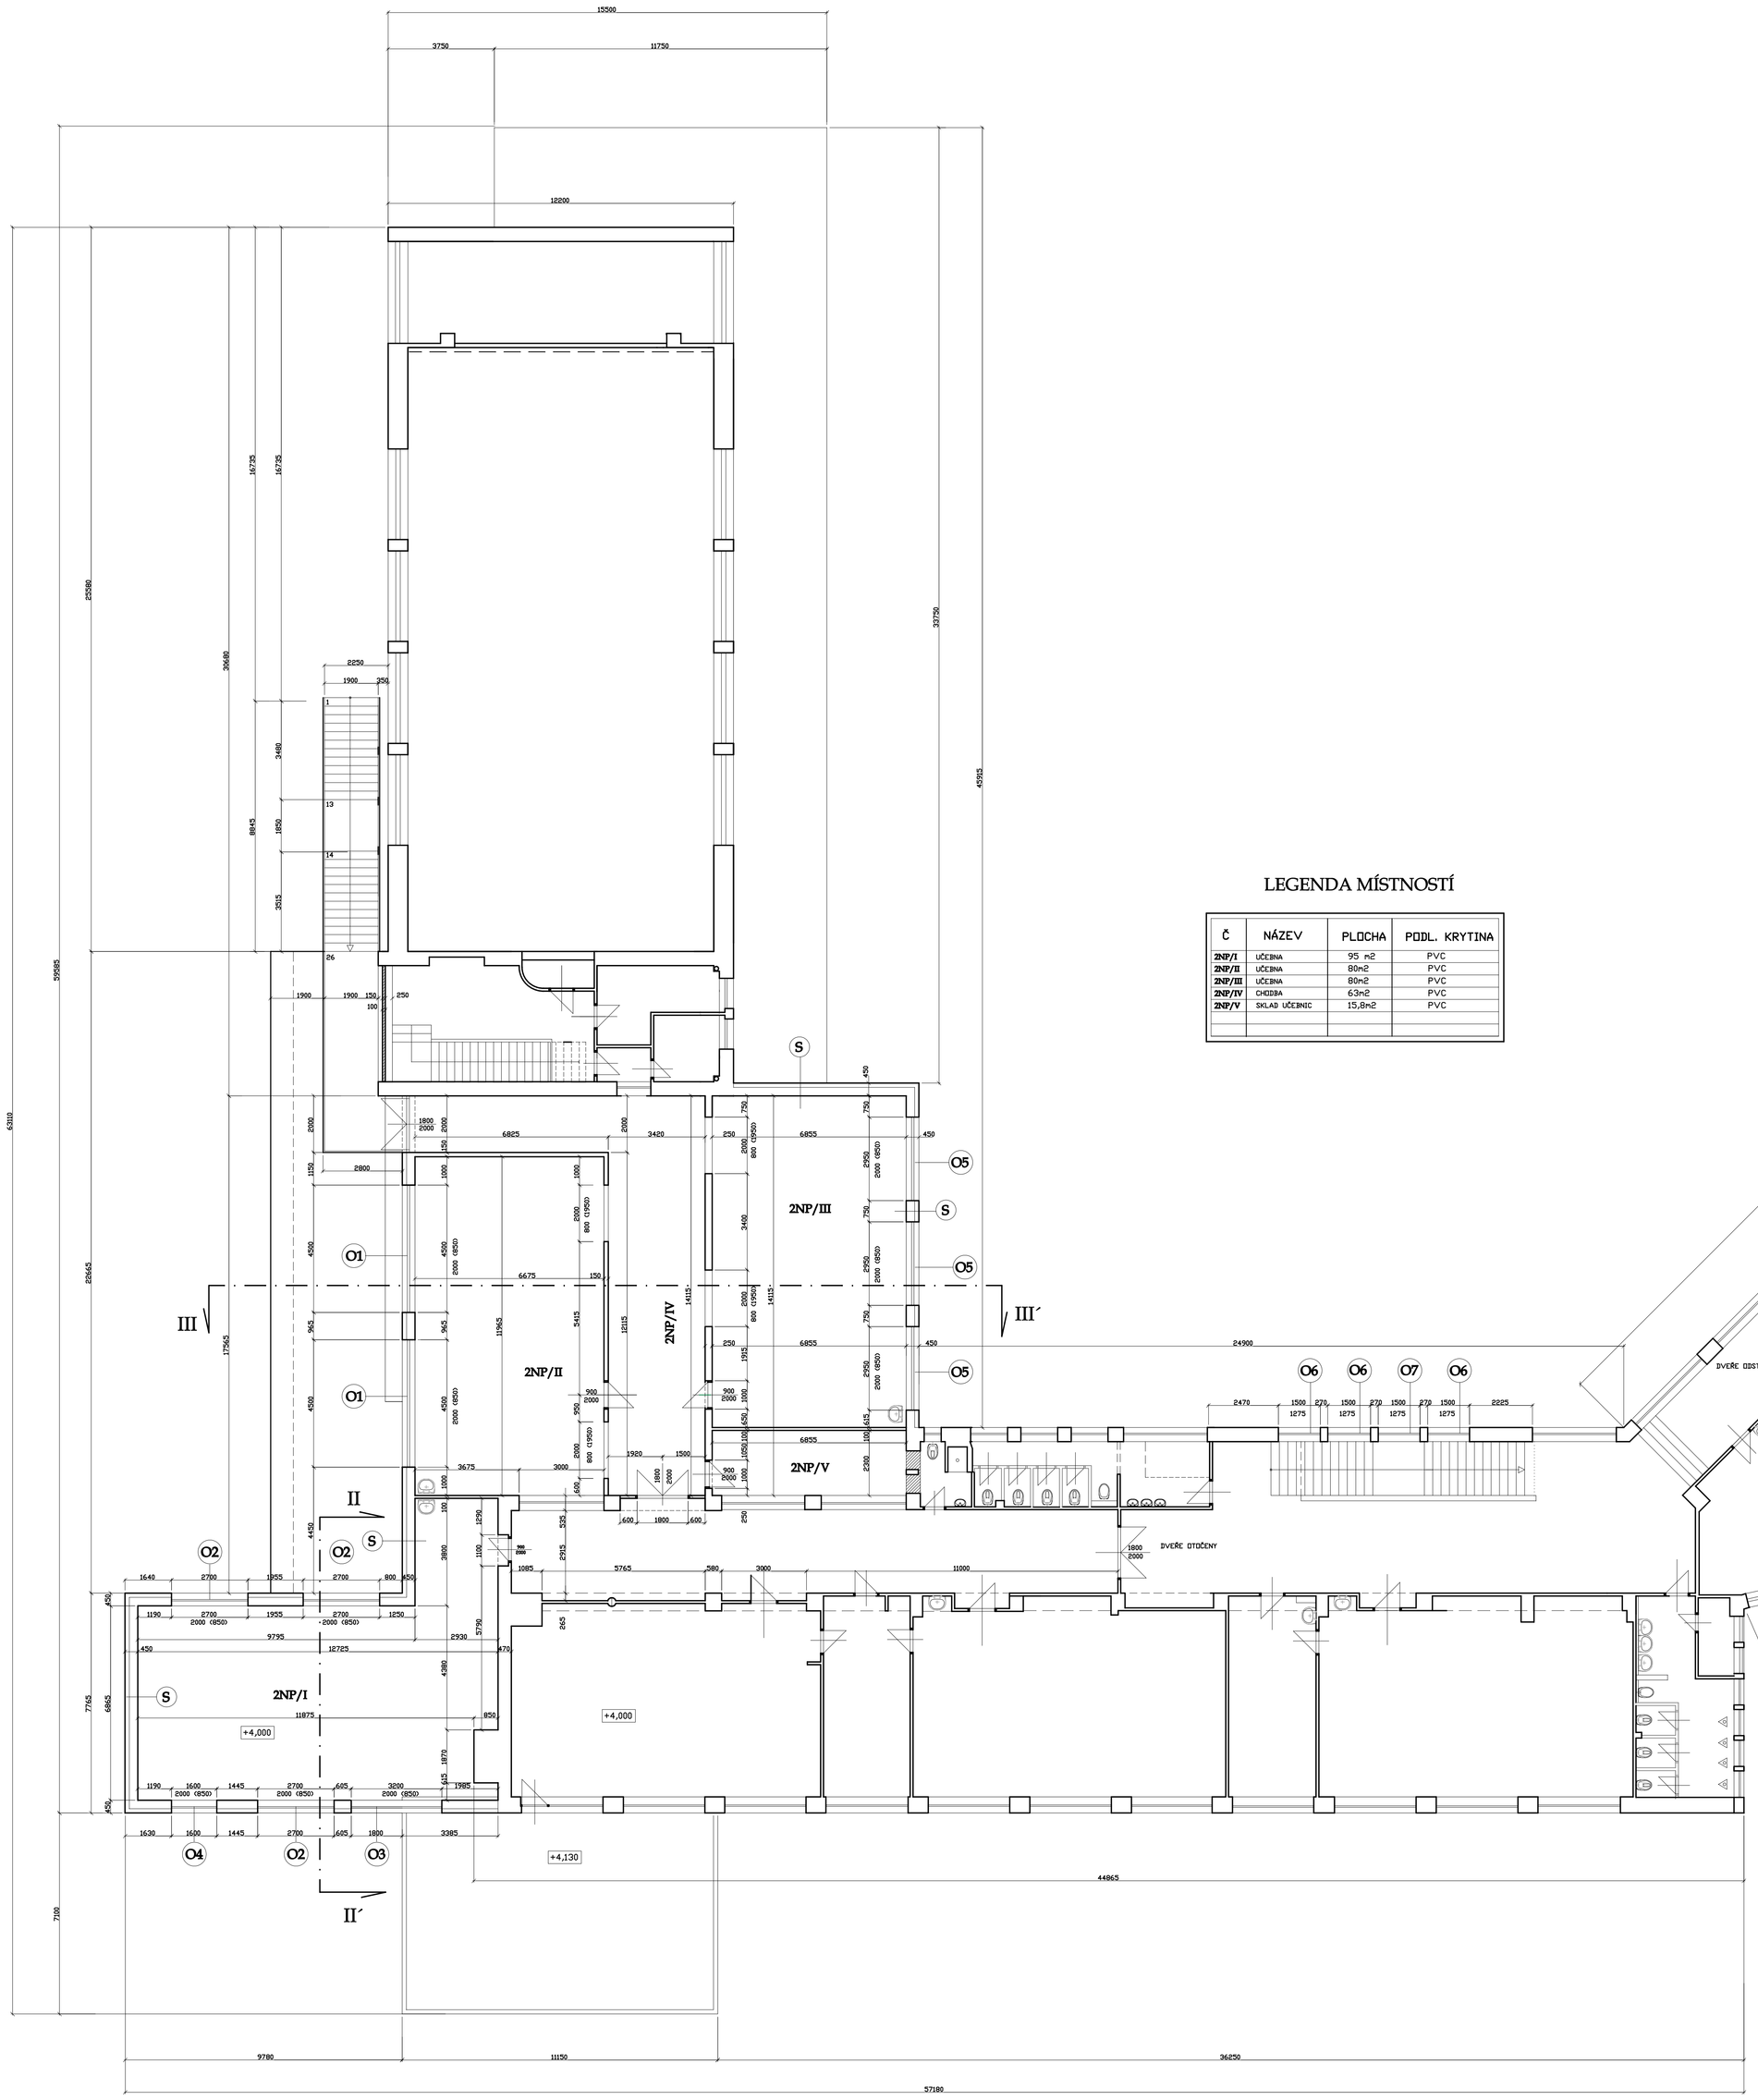

LEGENDA MÍSTNOSTÍ

Č	NÁZEV	PLOCHA	PODL. KRYTINA
2NP/I	UČEBNA	95 m2	PVC
2NP/II	UČEBNA	80m2	PVC
2NP/III	UČEBNA	80m2	PVC
2NP/IV	CHODBA	63m2	PVC
2NP/V	SKLAD UČEBNIC	15,8m2	PVC

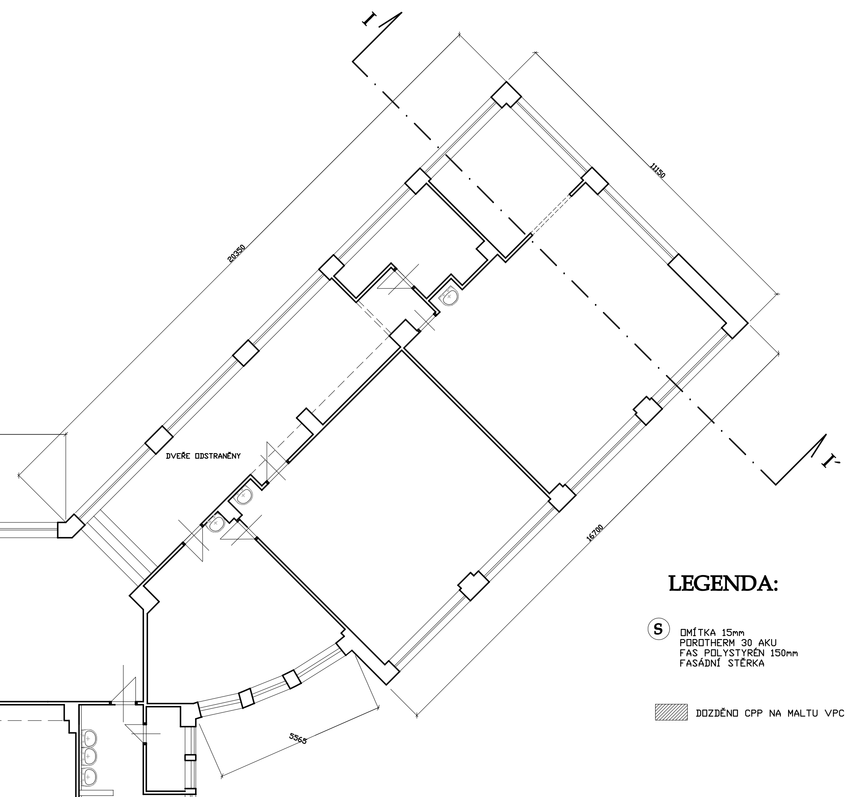

LEGENDA:

S OMÍTKA 15mm
POROTHERM 30 AKU
FAS POLYSTYREN 150mm
FASÁDNÍ STĚRKA

DOZDĚNO CPP NA MALTU VPC

O1 OKNO PLASTOVÉ CELOOTVÍRATELNÉ S MIKROVENTILACÍ
4500/2000-PLOCHA 9,0m2 2KS-18,0m2

O2 OKNO PLASTOVÉ CELOOTVÍRATELNÉ S MIKROVENTILACÍ
2700/2000 PLOCHA 5,4m2 - 3KS-16,2m2

O3 OKNO PLASTOVÉ CELOOTVÍRATELNÉ S MIKROVENTILACÍ
3200/2000 1KS-PLOCHA 6,4m2

O4 OKNO PLASTOVÉ CELOOTVÍRATELNÉ S MIKROVENTILACÍ
1600/2000 1KS - PLOCHA 3,2m2

O5 OKNO PLASTOVÉ CELOOTVÍRATELNÉ S MIKROVENTILACÍ
2950/2000 3KS - PLOCHA 5,9m2 - 17,7m2

OKNA CELKEM 61,5m2

O6 PEVNÁ PROSKLENÁ VÝPLŇ- PLASTOVÝ RÁM
1500/1275 -PLOCHA 1,9m2 3KS-5,7m2

O7 PLASTOVÉ OTVÍRATELNÉ OKNO
1500/1275 -PLOCHA 1,9m2

Akce: Stavební úpravy a nástavba ZŠ v obci Loděnice	
Místo: LODĚNICE	Zodpovědný projektant : Ing. Miloš Bittmann
Investor: OBEC LODĚNICE	Vypracoval : Ing. Miloš Bittmann
Část: ARCHITEKTONICKO-STAVEBNÍ ŘEŠENÍ	Stupeň dokumentace : PROJEKT PRO ÚŘ A STAV. POVOLENÍ
NOVÝ STAV – PŮDORYS 2.NP	Datum : BŘEZEN 2016 / Výkres č.
	Měřítko : 1 : 100 / 23