


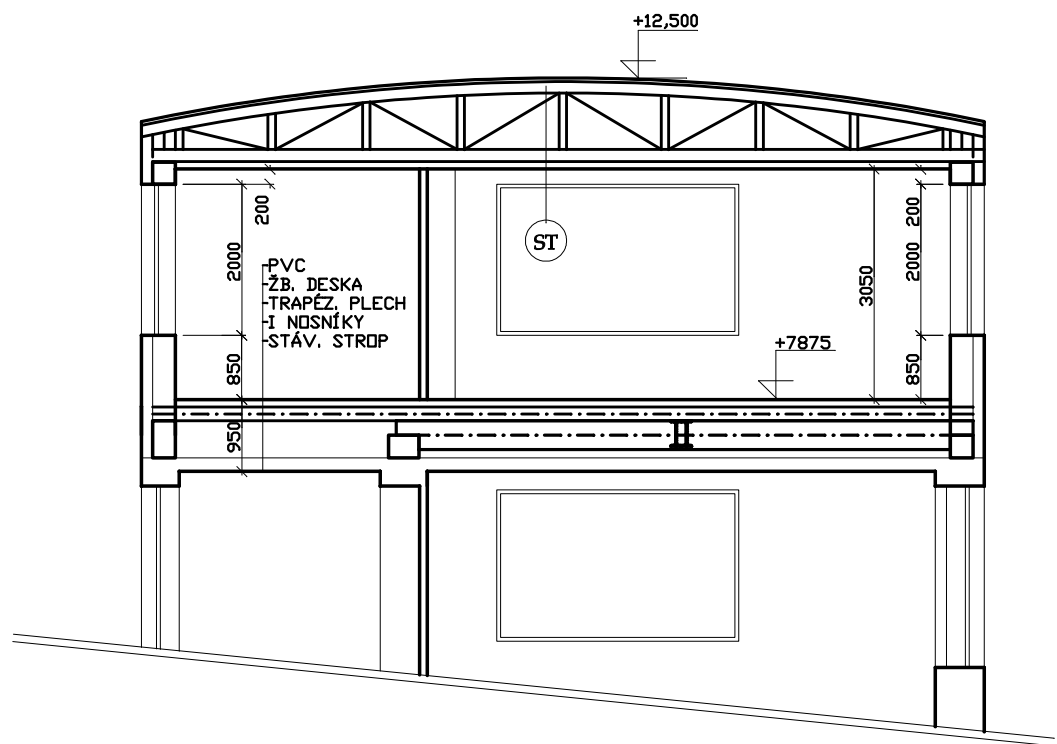

LEGENDA:

ST

PLECHOVÁ KRYTINA
SBÍJENÉ VAZNÍKY
IZOLAČNÍ SOUVRSTVÍ
SDK AKUSTICKÝ PROTIPOŽÁRNÍ PODHLED

Akce: Stavební úpravy a nástavba ZŠ v obci Loděnice			
Místo: LODĚNICE	Zodpovědný projektant : Ing. Miloš Bittmann		
Investor: OBEC LODĚNICE	Vypracoval : Ing. Miloš Bittmann		
Část: ARCHITEKTONICKO-STAVEBNÍ ŘEŠENÍ	Stupeň dokumentace : PROJEKT PRO ÚR A STAV. POVOLENÍ		
NOVÝ STAV - ŘEZ I-I'	Datum : BŘEZEN 2016	Výkres č. 26	
	Měřítko : 1 : 100		