


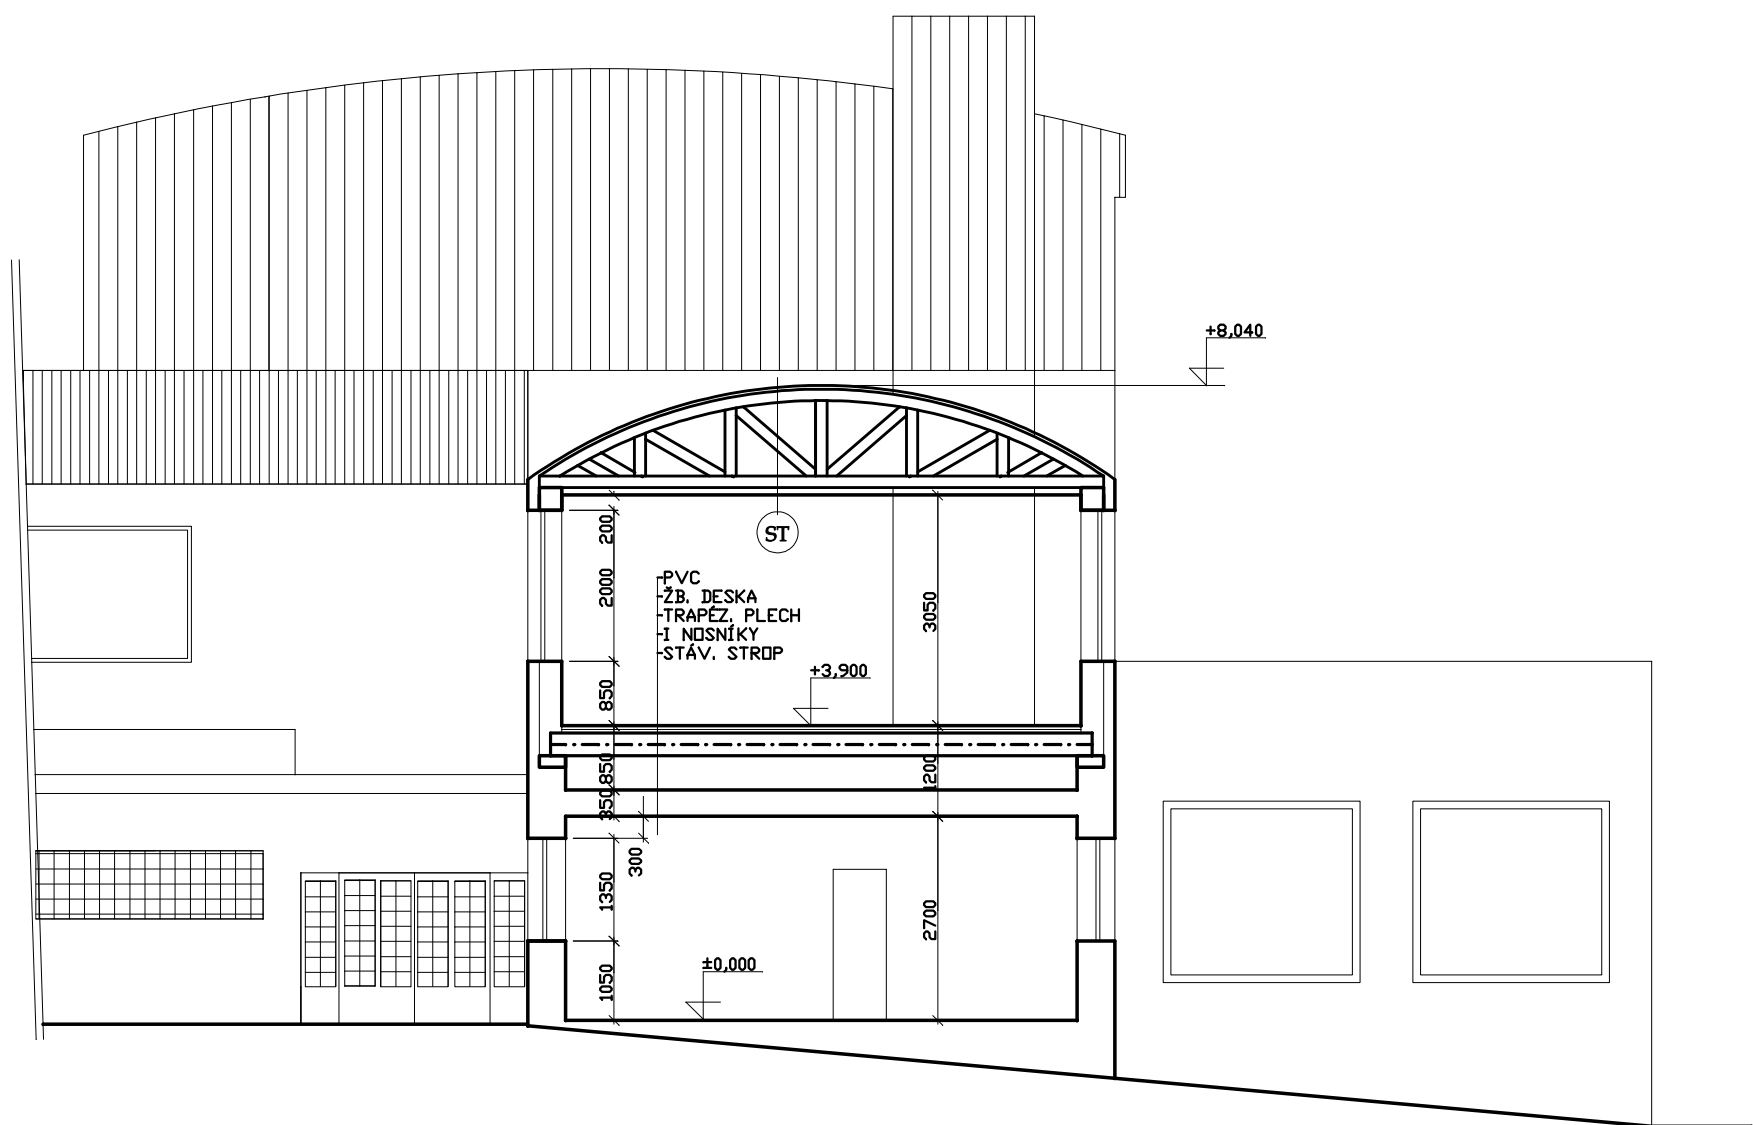

LEGENDA:

Ⓢ

PLECHOVÁ KRYTINA
SBÍJENÉ VAZNÍKY
IZOLAČNÍ SOUVRSTVÍ
SDK AKUSTICKÝ PROTIPOŽÁRNÍ PODHLED

Akce: Stavební úpravy a nástavba ZŠ v obci Loděnice			
Místo: LODĚNICE		Zodpovědný projektant : Ing. Miloš Bittmann	
Investor: OBEC LODĚNICE		Vypracoval : Ing. Miloš Bittmann	
Část: ARCHITEKTONICKO-STAVEBNÍ ŘEŠENÍ		Stupeň dokumentace : PROJEKT PRO ÚR A STAV. POVOLENÍ	
NOVÝ STAV - ŘEZ II - II'		Datum : BŘEZEN 2016	Výkres č. 27
		Měřítko : 1 : 100	