
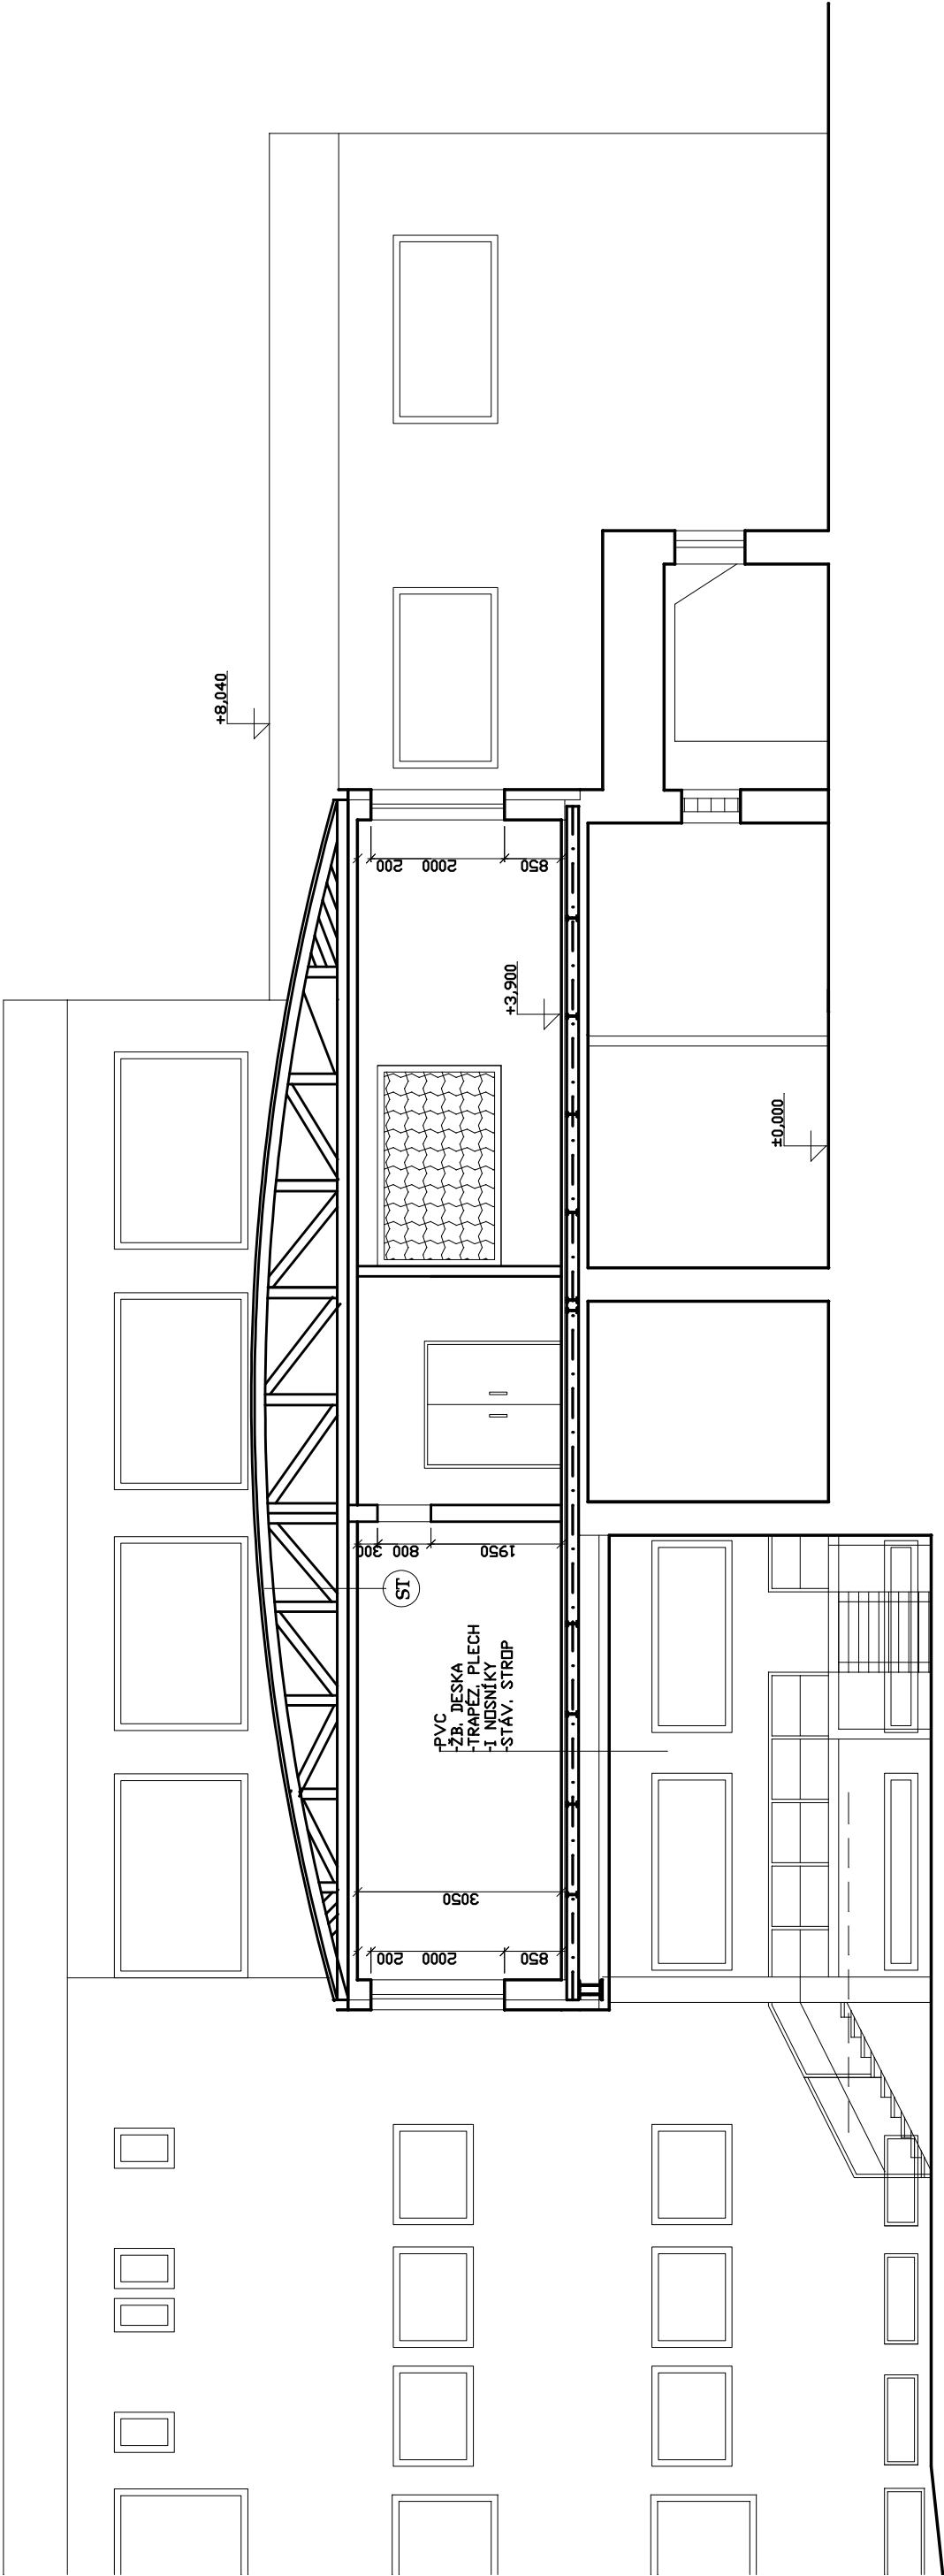
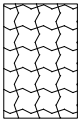


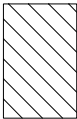

LEGENDA:

-  NEPRŮHLEDNÁ PLOVNÁ PRÁVA
-  VYDÍVKA Z CPP NA CM TL, 100mm
- 

PLECHOVÁ KRYTINA
SBÍJENÉ VZÁNÍKY
IZOLAČNÍ SOUVRSTVÍ
SDK AKUSTICKÝ PROTÍPŮŽÁRNÍ PODHLED

Akce:		Stavební úpravy a nástavba ZŠ v obci Loděnice	
Místo:	LODĚNICE	Zodpovědný projektant :	Ing. Miloš Bittmann
Investor:	OBEC LODĚNICE	Vypracoval :	Ing. Miloš Bittmann
Část:	ARCHITEKTONICKO-STAVEBNÍ ŘEŠENÍ	Stupeň dokumentace :	PROJEKT PRO ÚR A STAV. POVOLENÍ
NOVÝ STAV - ŘEZ III - III'		Datum :	BŘEZEN 2016
		Výkres č. 28	
		Měřítko :	1 : 100