


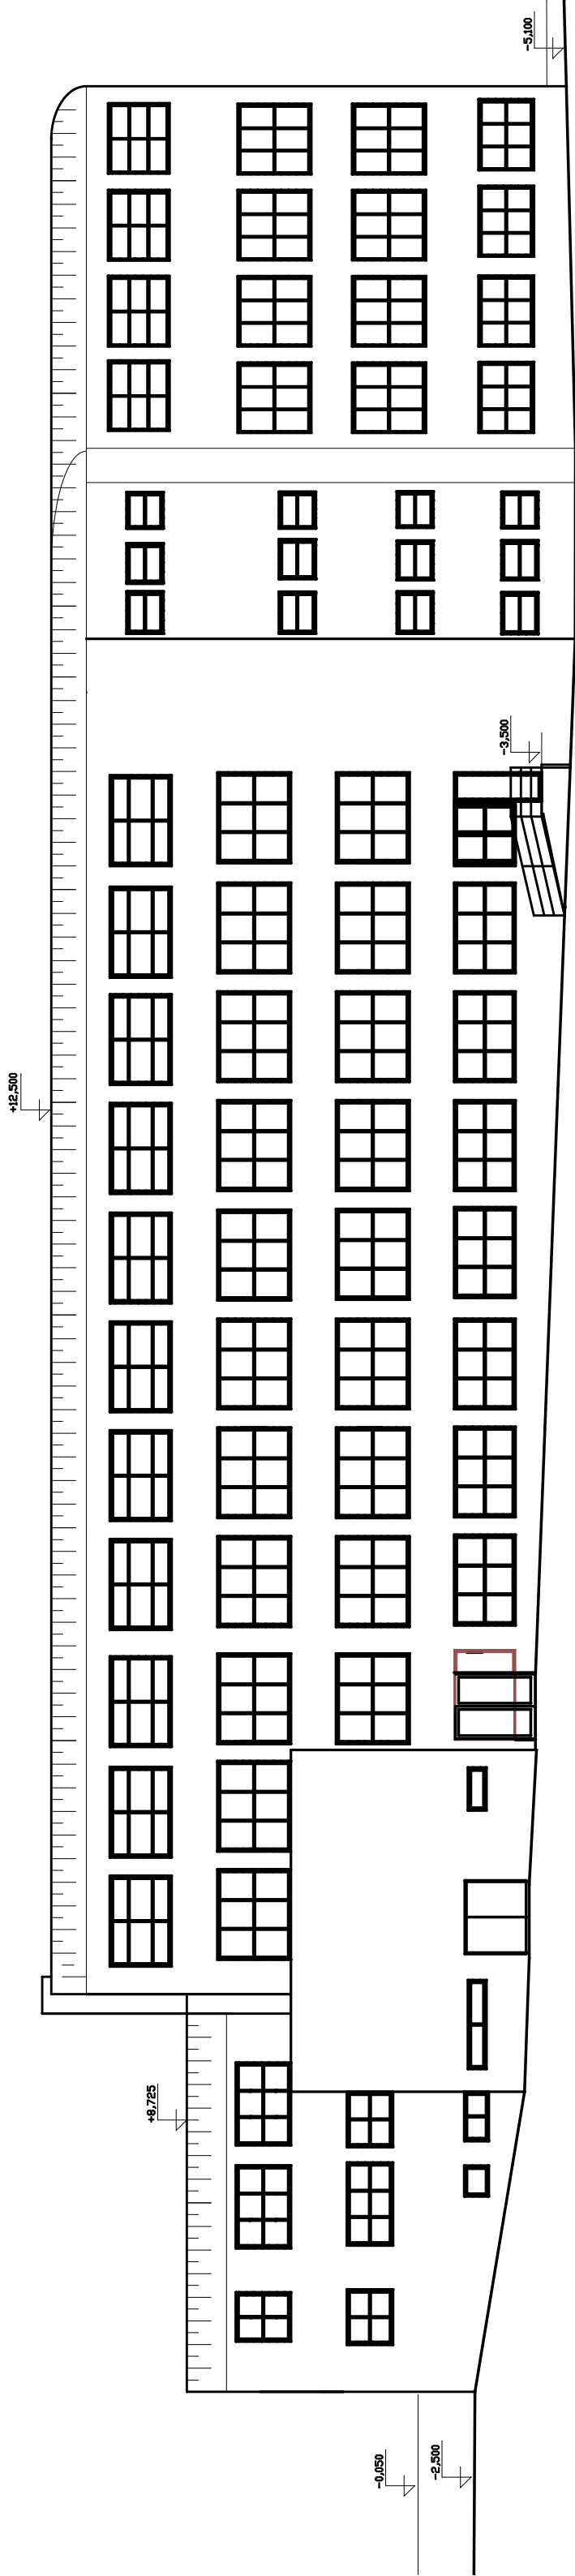

Akce: Stavební úpravy a nástavba ZŠ v obci Loděnice			
Místo:	LODĚNICE	Zodpovědný projektant : Ing. Miloš Bittmann	
Investor:	OBEC LODĚNICE	Vypracoval : Ing. Miloš Bittmann	
Část: ARCHITEKTONICKO-STAVEBNÍ ŘEŠENÍ		Stupeň dokumentace : PROJEKT PRO ÚR A STAV. POVOLENÍ	
NOVÝ. STAV – POHLED JIŽNÍ		Datum : BŘEZEN 2016	Výkres č.
		Měřítko : 1 : 200	30