


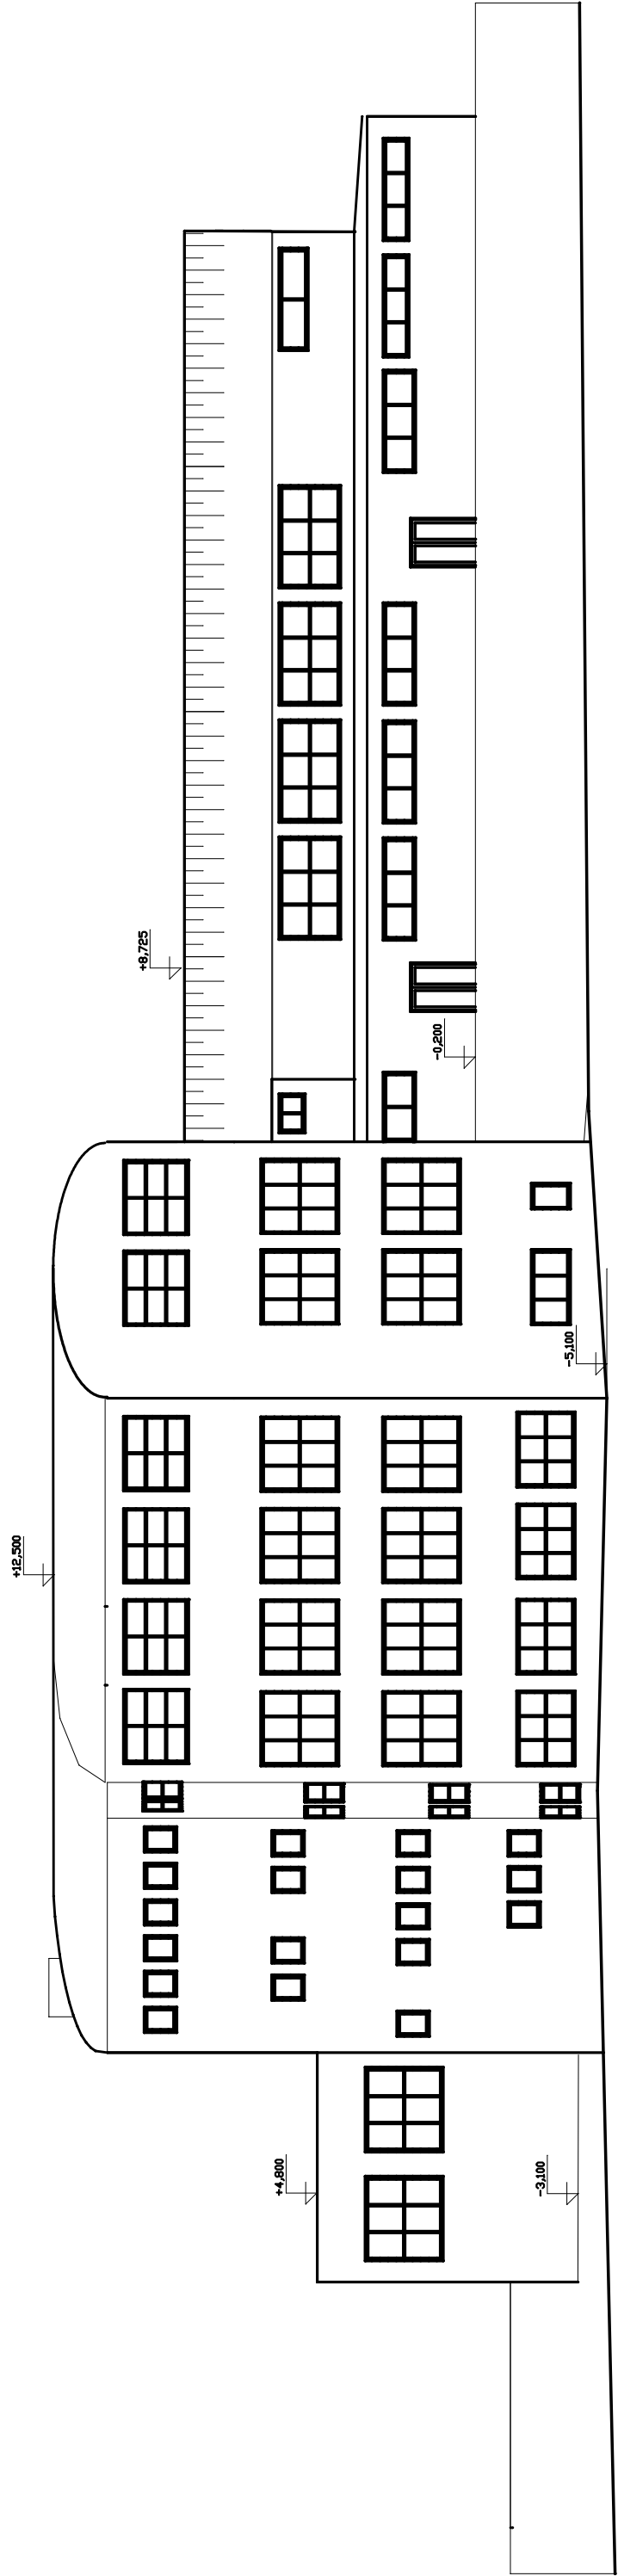

Akce:		Stavební úpravy a nástavba ZŠ v obci Loděnice	
Místo:	LODĚNICE	Zodpovědný projektant :	Ing. Miloš Bittmann
Investor:	OBEC LODĚNICE	Vypracoval :	Ing. Miloš Bittmann
Část:	ARCHITEKTONICKO-STAVEBNÍ ŘEŠENÍ	Stupeň dokumentace :	PROJEKT PRO ÚR A STAV. POVOLENÍ
NOVÝ STAV – POHLED VÝCHODNÍ	Datum :		BŘEZEN 2016
	Výkres č.		29
	Měřítko :		
		1 : 200	