


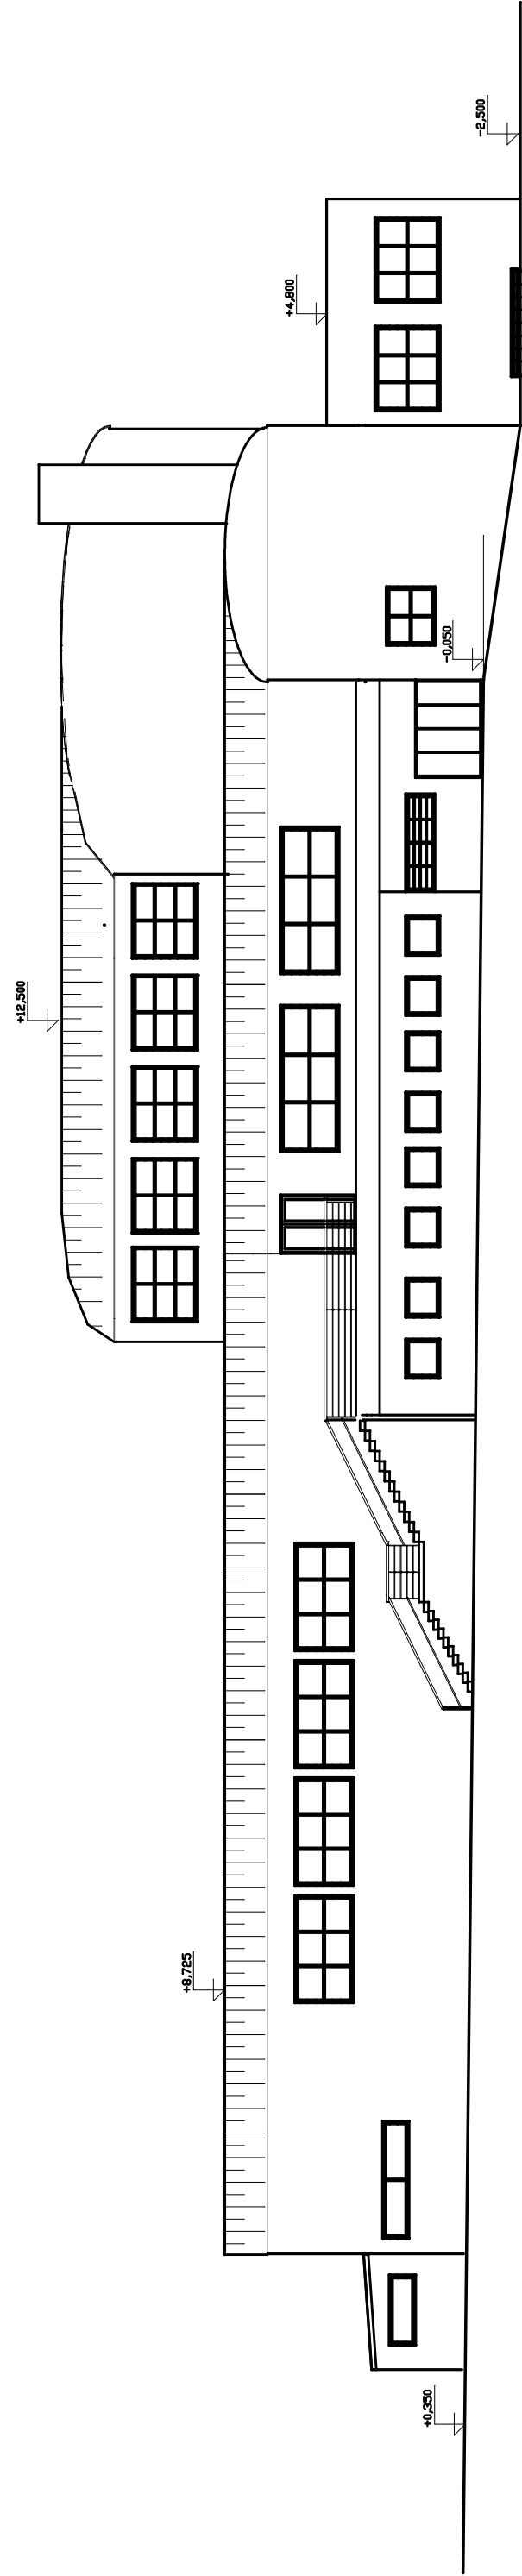

Akce:		Stavební úpravy a nástavba ZŠ v obci Loděnice	
Místo:	LODĚNICE	Zodpovědný projektant :	Ing. Miloš Bittmann
Investor:	OBEC LODĚNICE	Vypracoval :	Ing. Miloš Bittmann
Část:	ARCHITEKTONICKO-STAVEBNÍ ŘEŠENÍ	Stupeň dokumentace :	PROJEKT PRO ÚR A STAV. POVOLENÍ
NOVÝ. STAV – POHLED ZÁPADNÍ		Výkres č.	
		Datum :	BŘEZEN 2016
		Měřítko :	1 : 200
		32	