


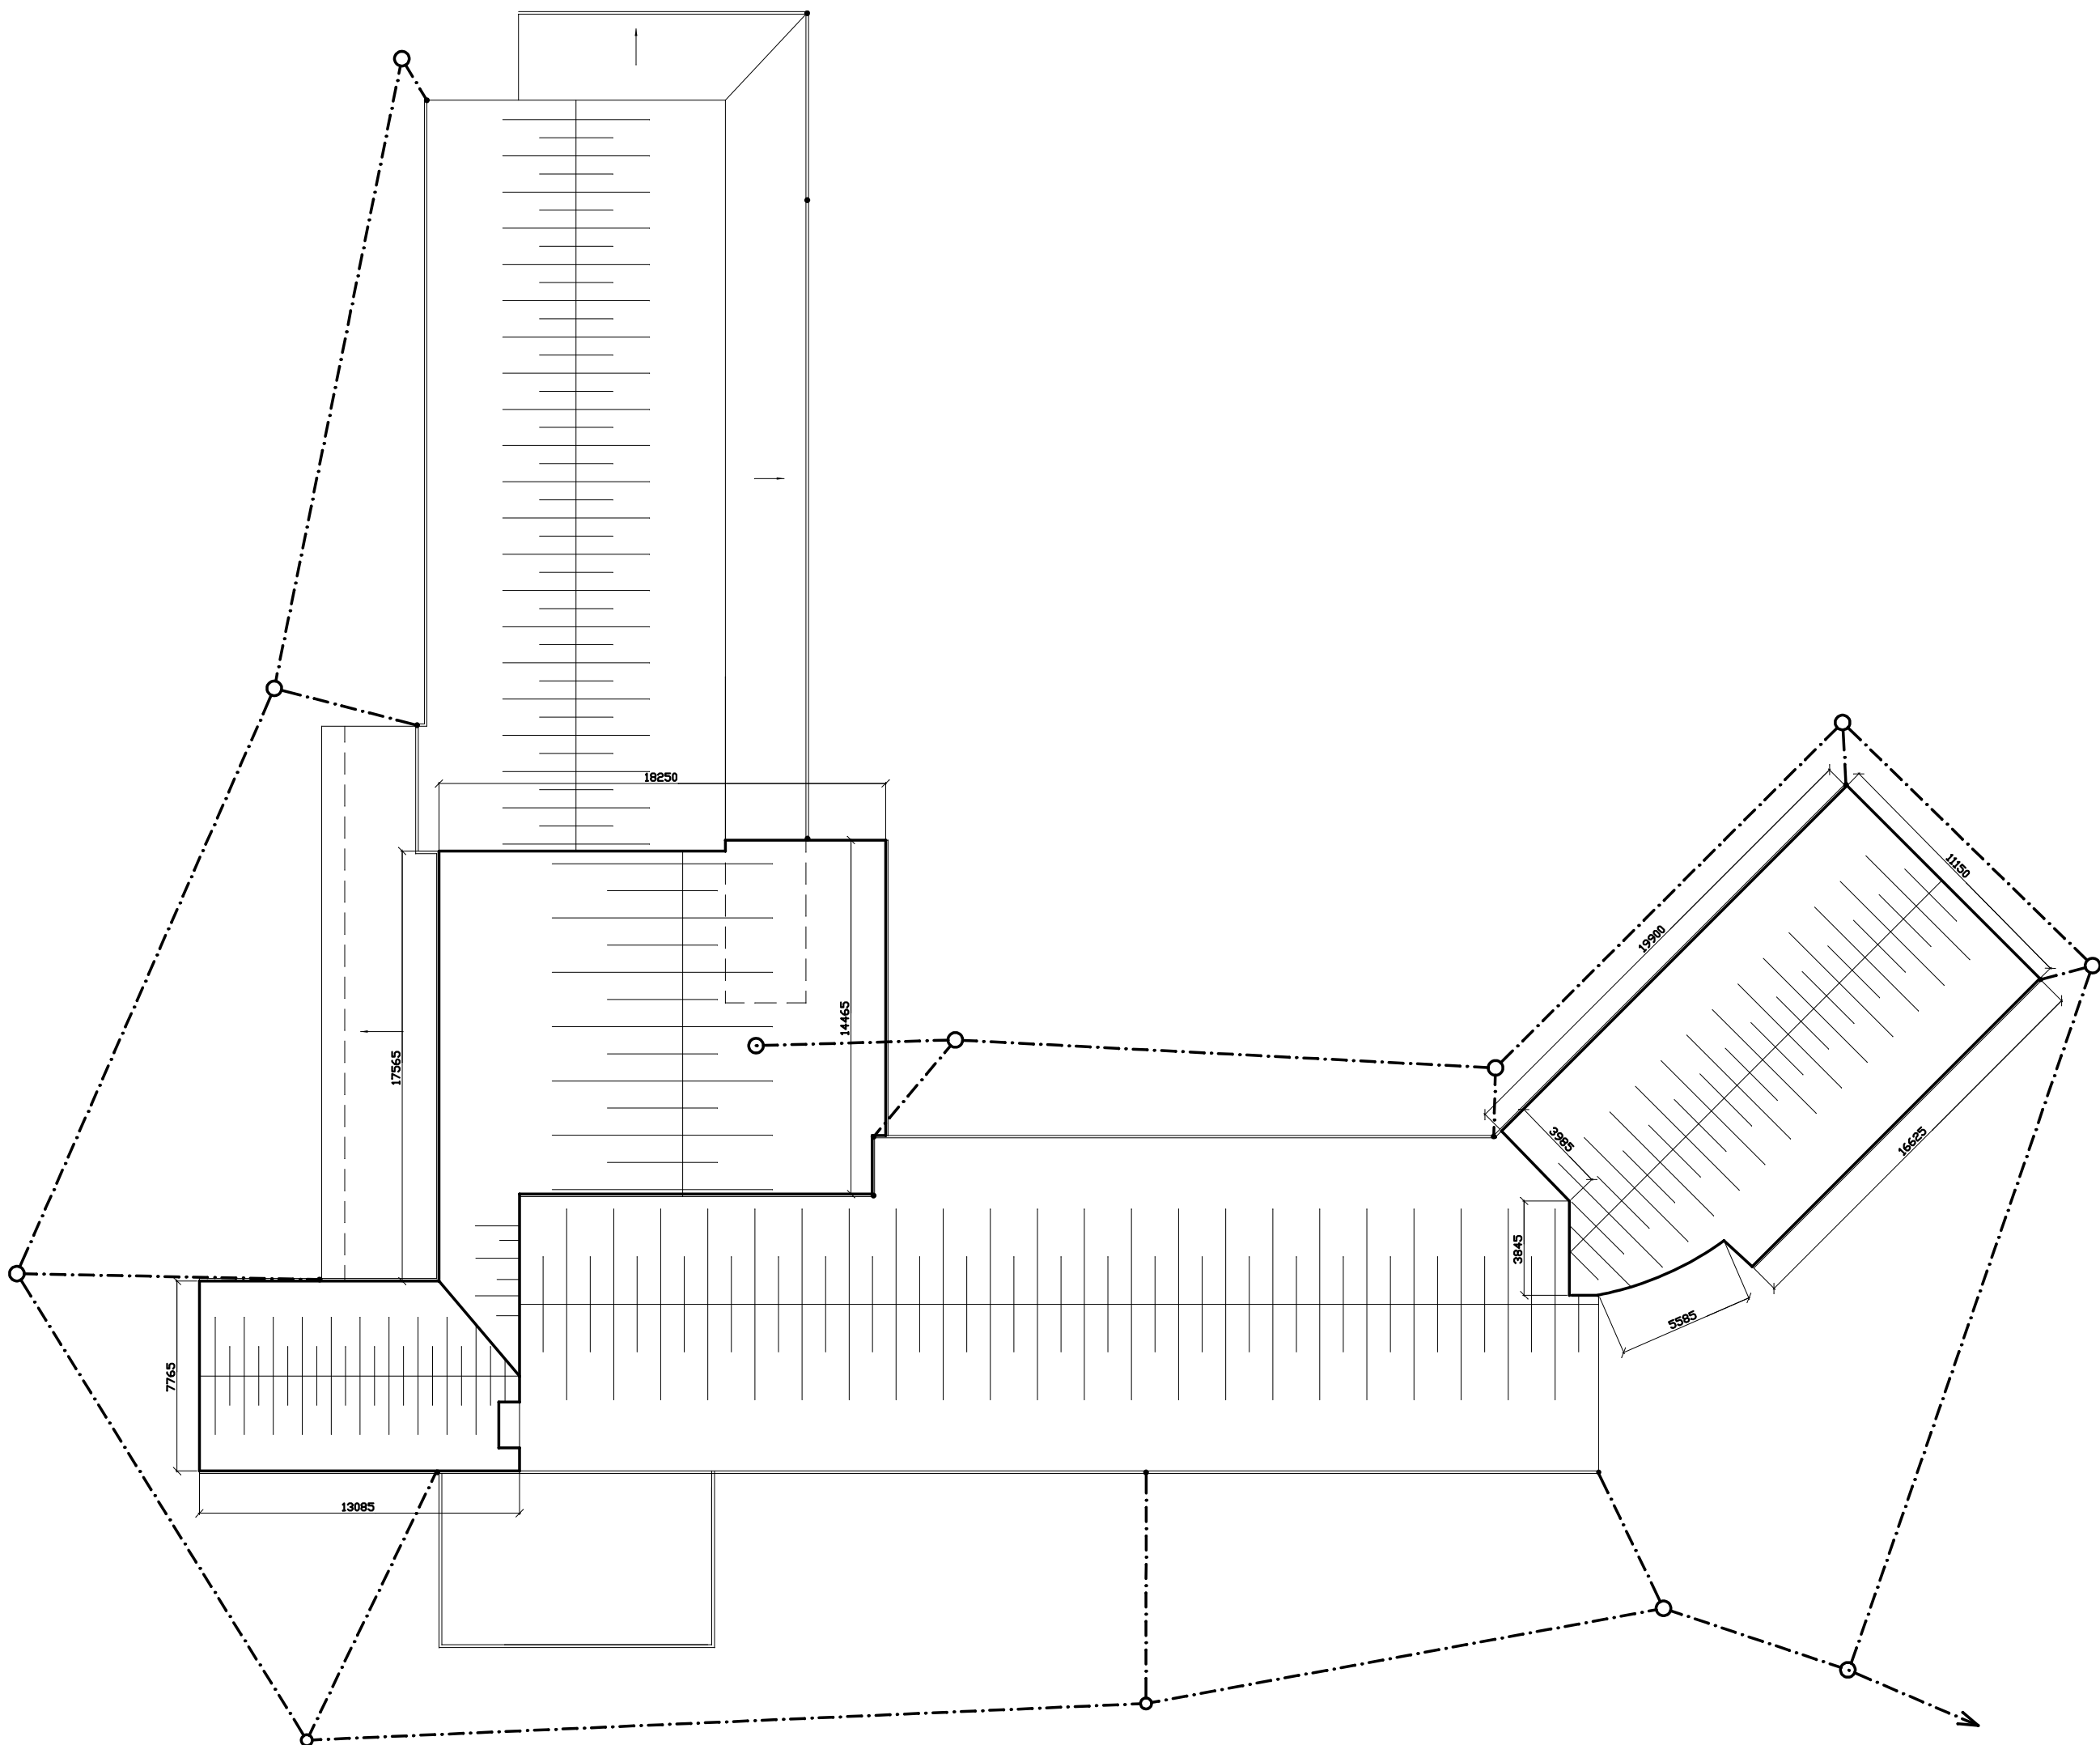

LEGENDA:

----- DEŠŤOVÁ KANALIZACE

Akce: Stavební úpravy a nástavba ZŠ v obci Loděnice			
Místo: LODĚNICE	Zodpovědný projektant : Ing. Miloš Bittmann		
Investor: OBEC LODĚNICE	Vypracoval : Ing. Miloš Bittmann		
Část: ARCHITEKTONICKO-STAVEBNÍ ŘEŠENÍ	Stupeň dokumentace : PROJEKT PRO ÚR A STAV. POVOLENÍ		
STŘECHY	Datum : BŘEZEN 2016		Výkres č. 33
	Měřítko : 1 : 250		