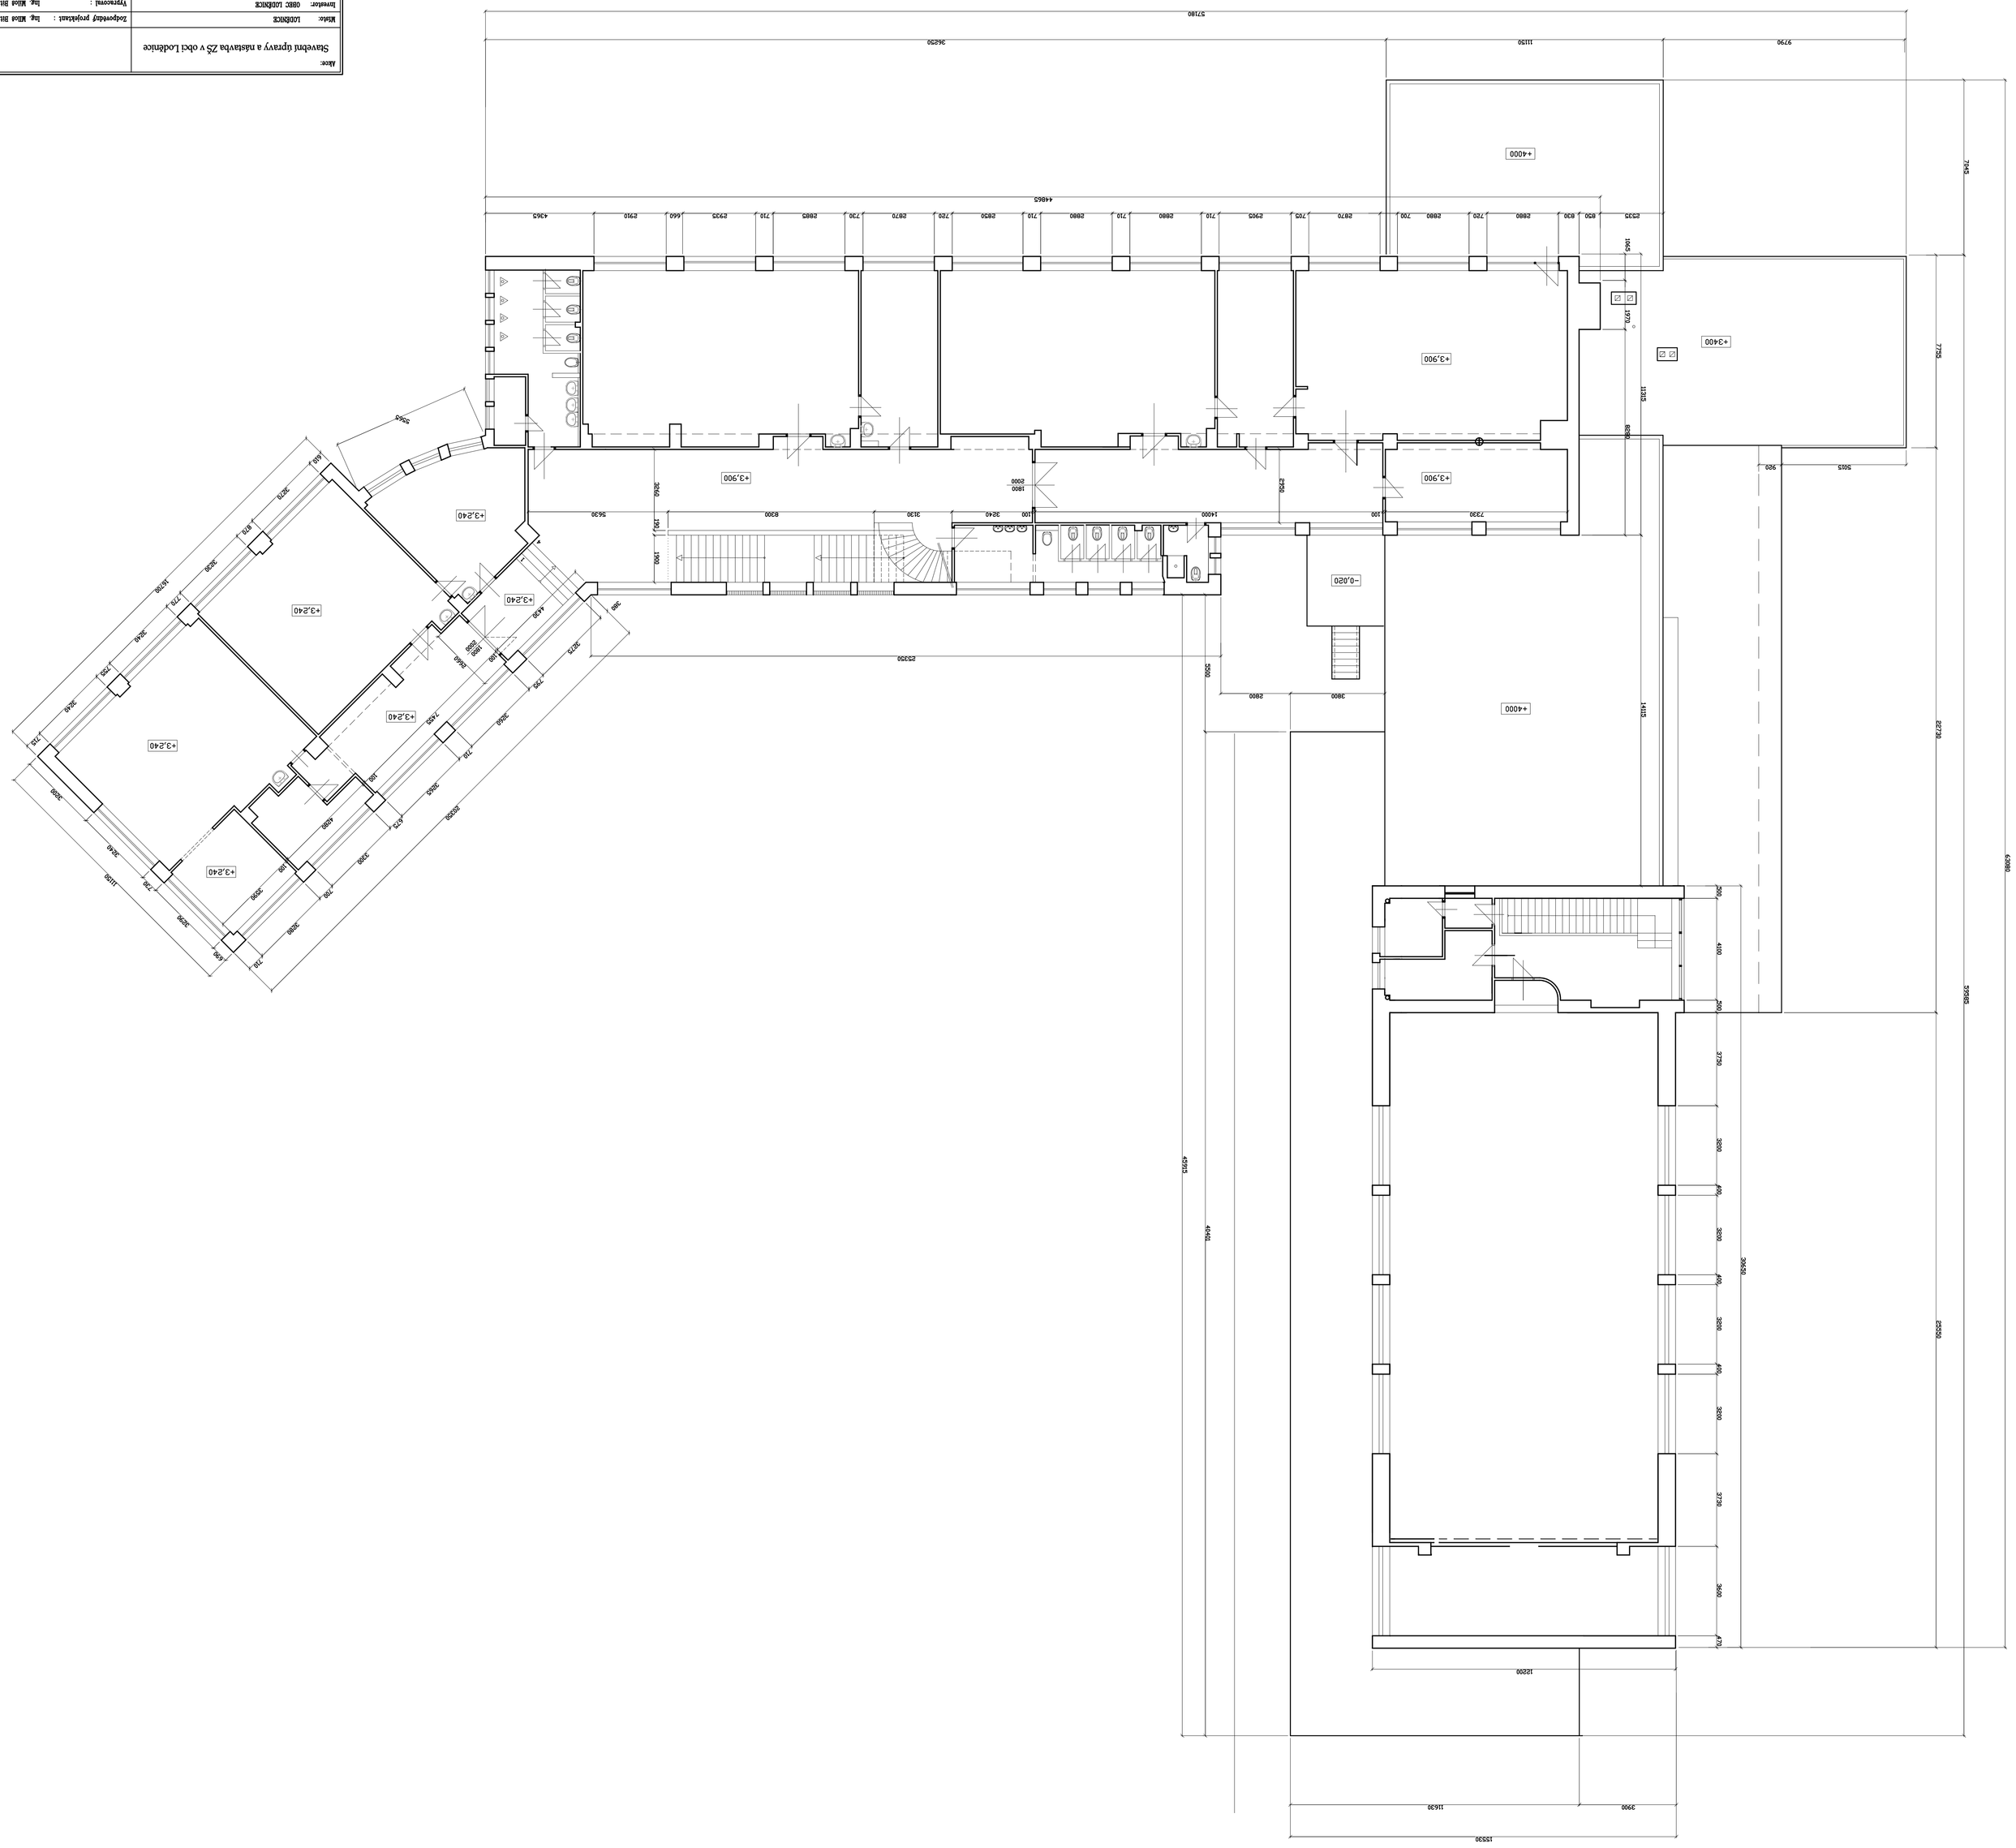

Akce:	Stavební úpravy a nástavba ZŠ v obci Loděnice	
Místo:	LODĚNICE	Zodpovědný projektant : Ing. Milan Brtnanec
Investor:	OÚRC LODĚNICE	Typ stavby : Ing. Milan Brtnanec
Část:	ARCHITEKTONICKO-STAVEBNÍ ŘEŠENÍ	Druh dokumentace : PROJEKT PRO ÚŘ A STAV. POVOLENÍ
	STAV. STAV – PŮDORYS 2.NP	Datum : BŘEZEN 2016
		Měřítko : 1 : 100
		Výkres č. 23