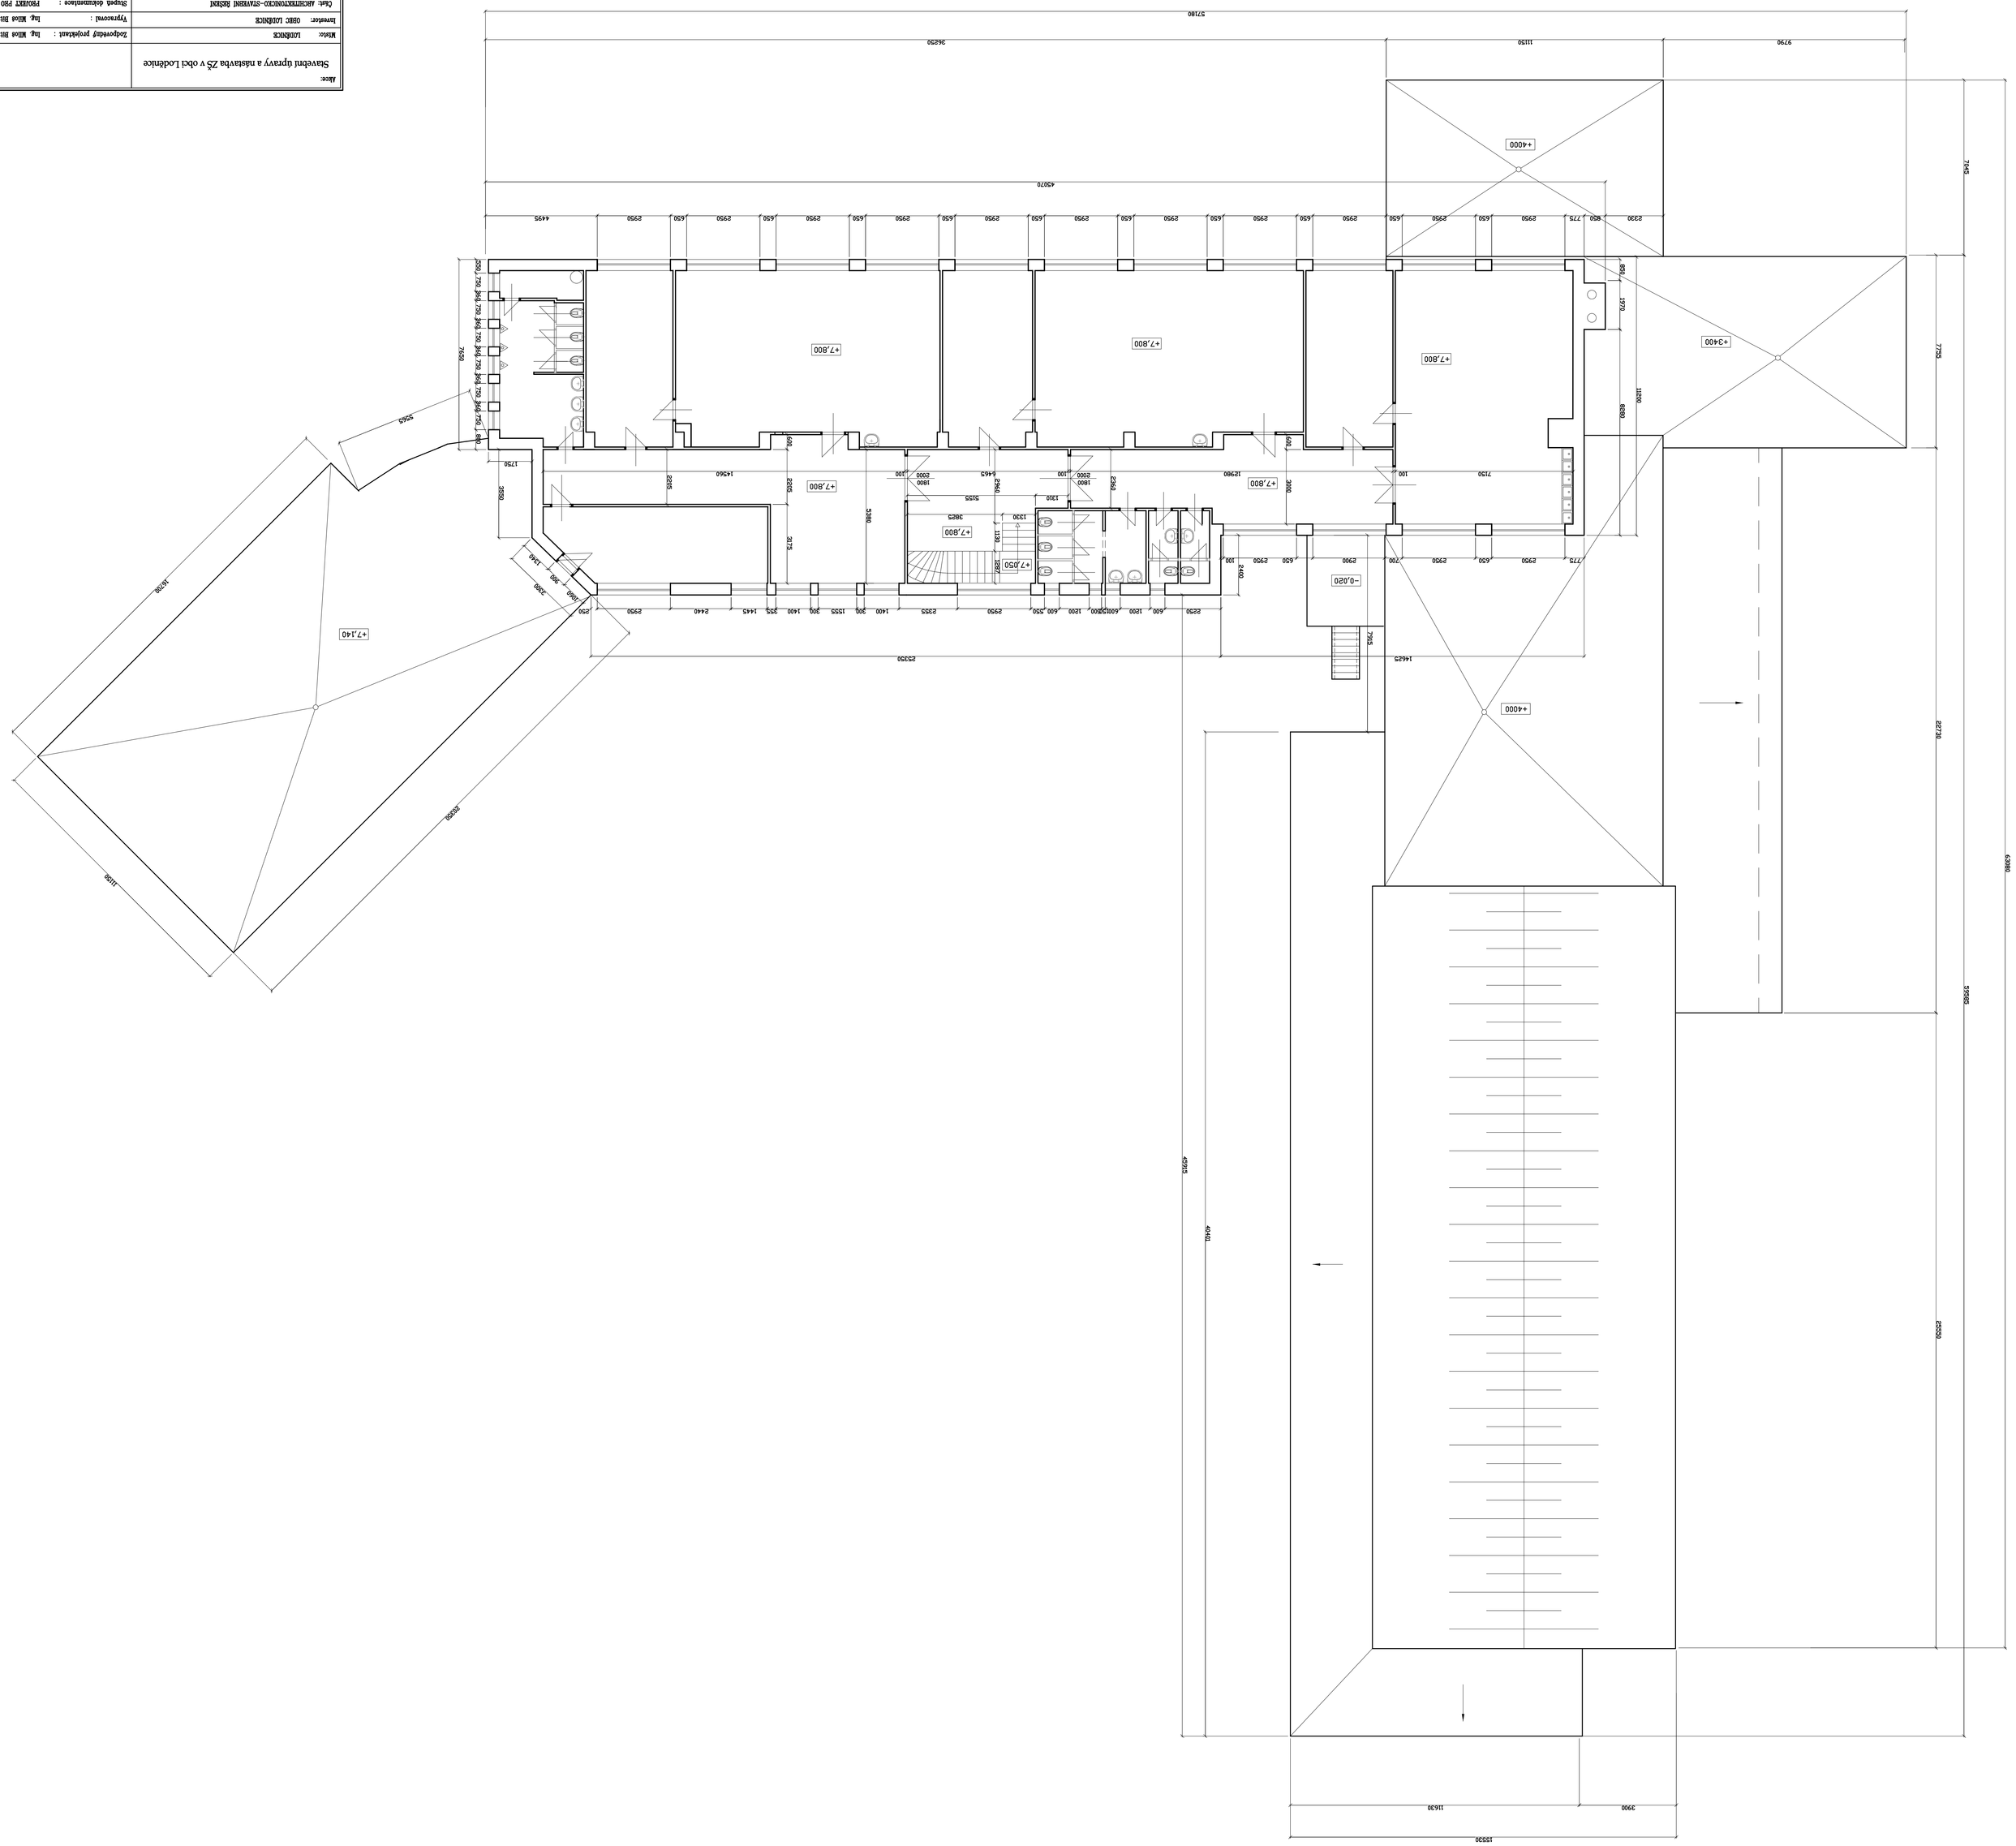

Akce: Severní úpravy a nástavba ZŠ v obci Loděnice	
Místo: LODĚNICE	Zodpovědný projektant : Ing. Milan Brtnanec
Investor: OBEC LODĚNICE	Vypracoval : Ing. Milan Brtnanec
Část: ARCHITEKTONICKO-STAVEBNÍ ŘEŠENÍ	Stupeň dokumentace : PROJEKT PRO ÚŘ A STAV. POVOLENÍ
STAV. STAV – PŮDORYS 3.NP	Datum : BŘEZEN 2016
	Měřítko : 1 : 100
	Výkres č. 24