


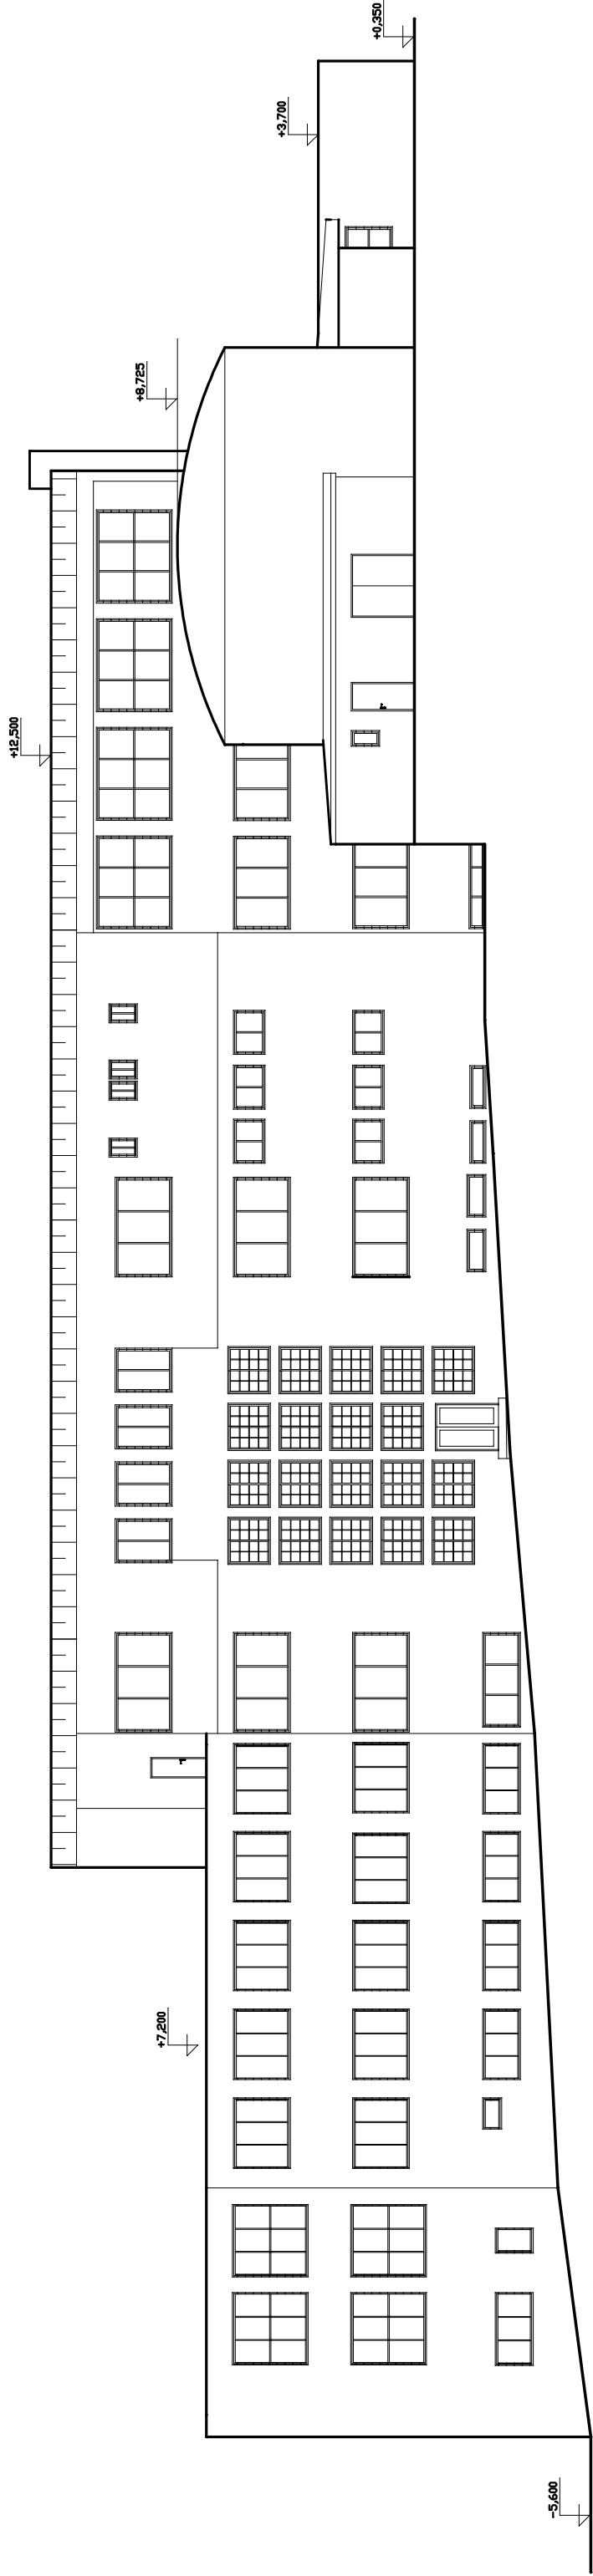

Akce: Stavební úpravy a nástavba ZŠ v obci Loděnice			
Místo: LODĚNICE		Zodpovědný projektant : Ing. Miloš Bittmann	
Investor: OBEC LODĚNICE		Vypracoval : Ing. Miloš Bittmann	
Část: ARCHITEKTONICKO-STAVEBNÍ ŘEŠENÍ		Stupeň dokumentace : PROJEKT PRO ÚR A STAV. POVOLENÍ	
STÁV. STAV – POHLED SEVERNÍ		Datum : BŘEZEN 2016	Výkres č.
		Měřítko : 1 : 200	29