


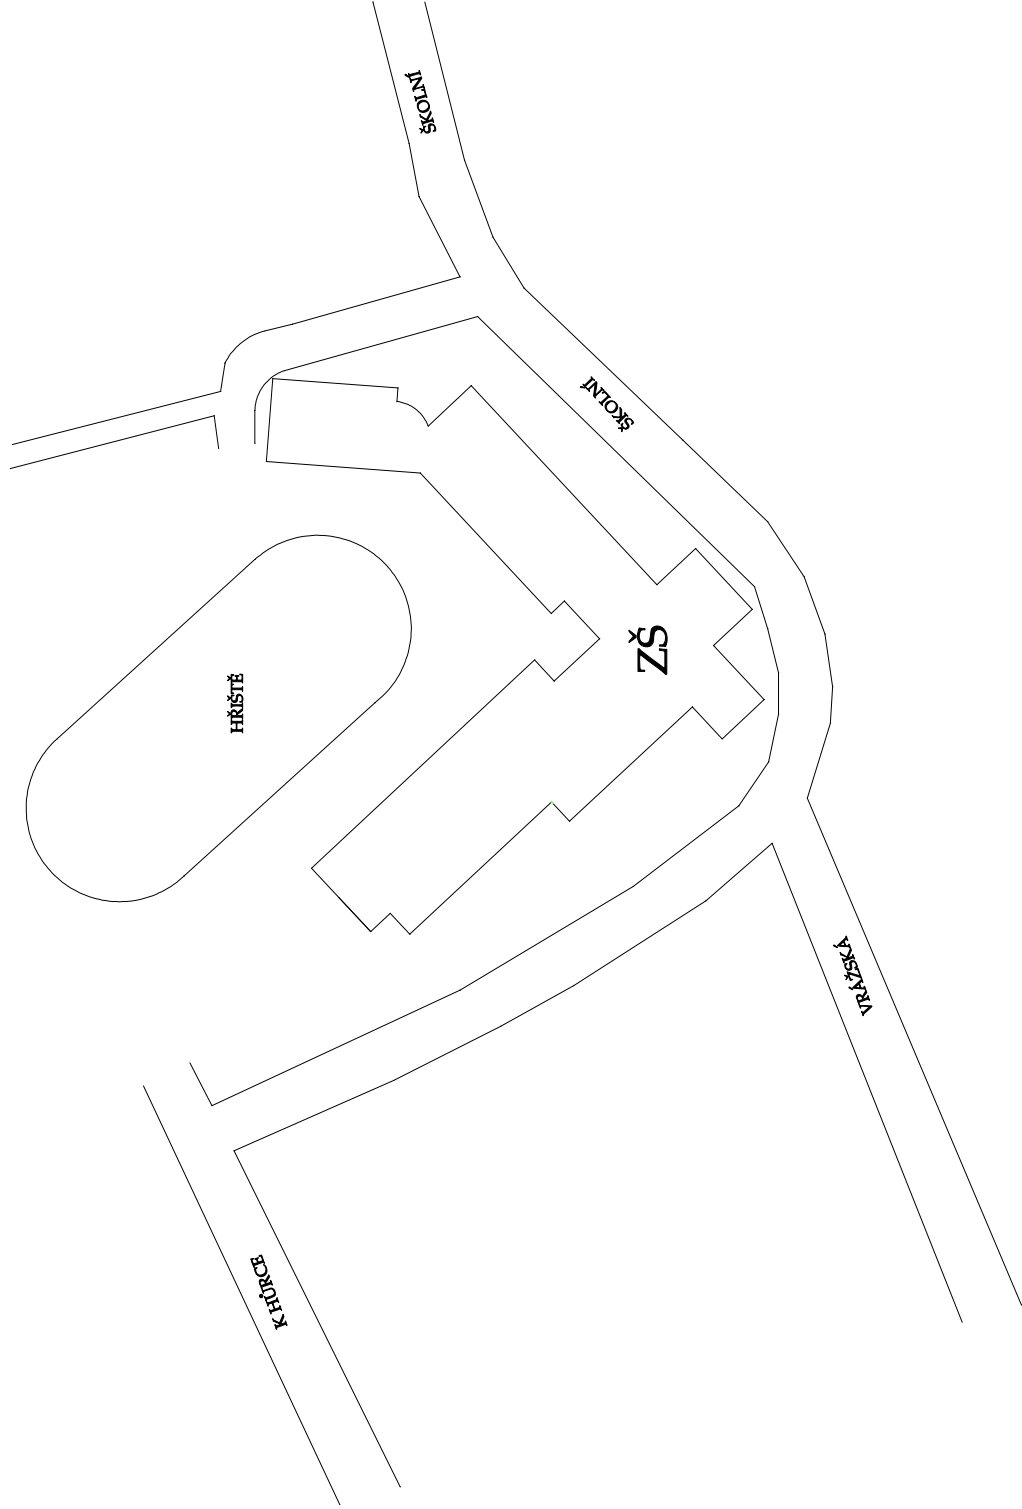

M = 1 : 1000

C.1 SITUAČNÍ VÝKRES ŠIRŠÍCH VZTAHŮ