
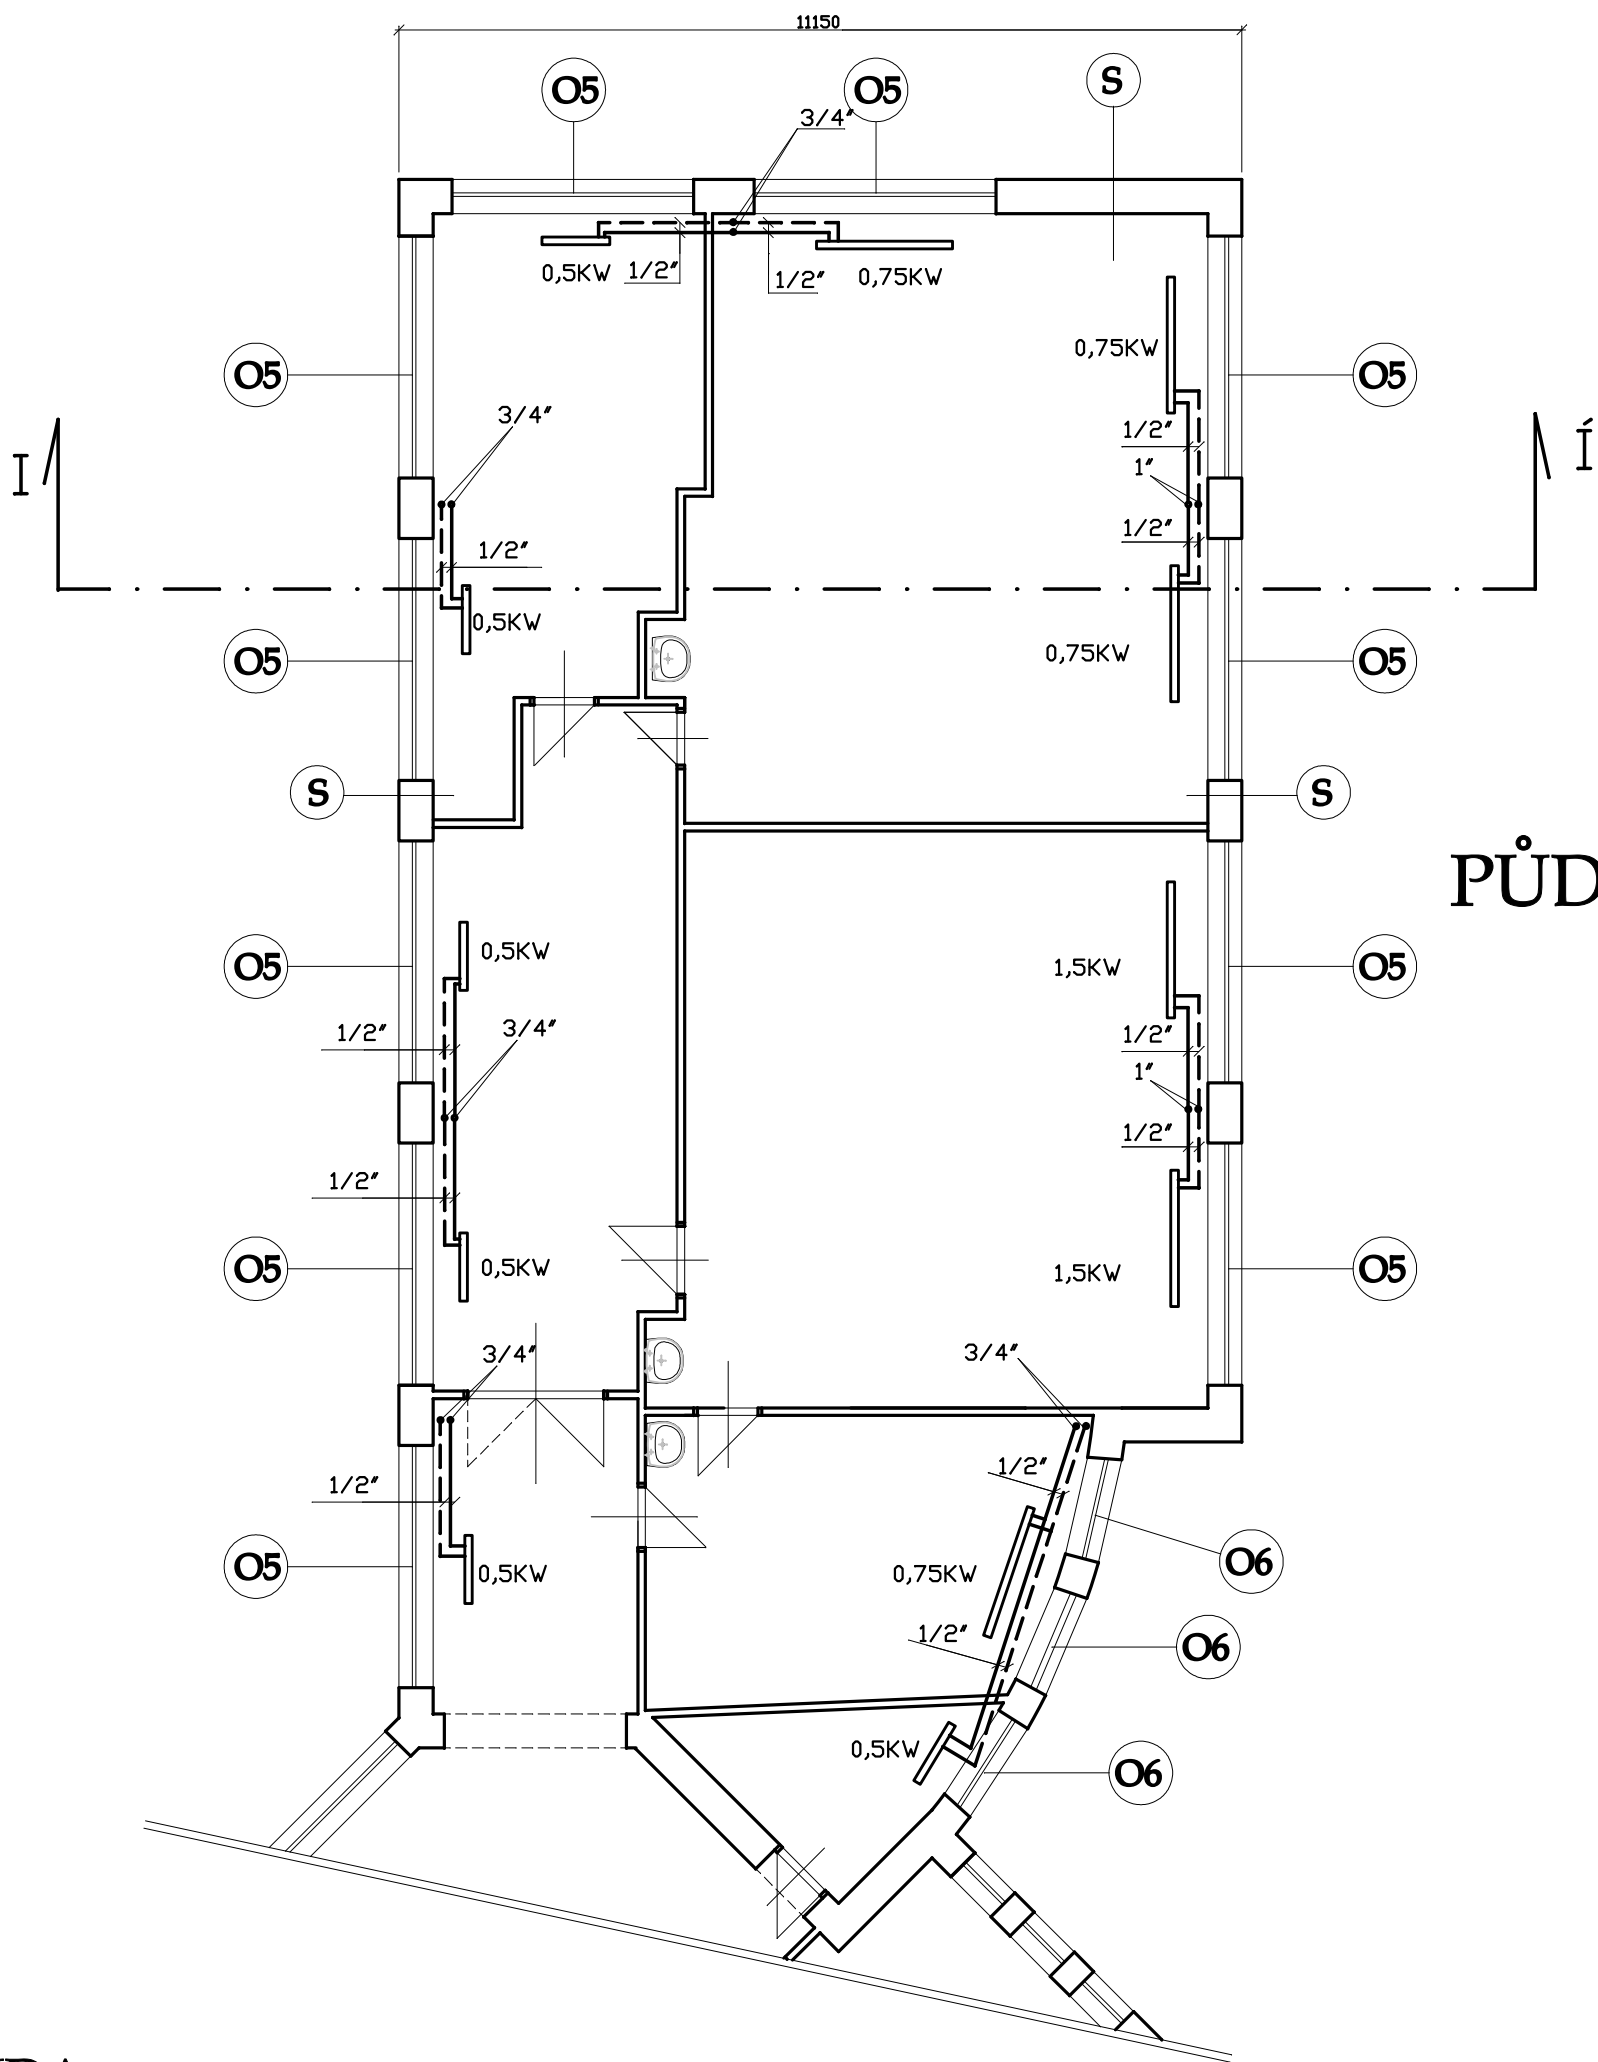


ŘEZ I - I´

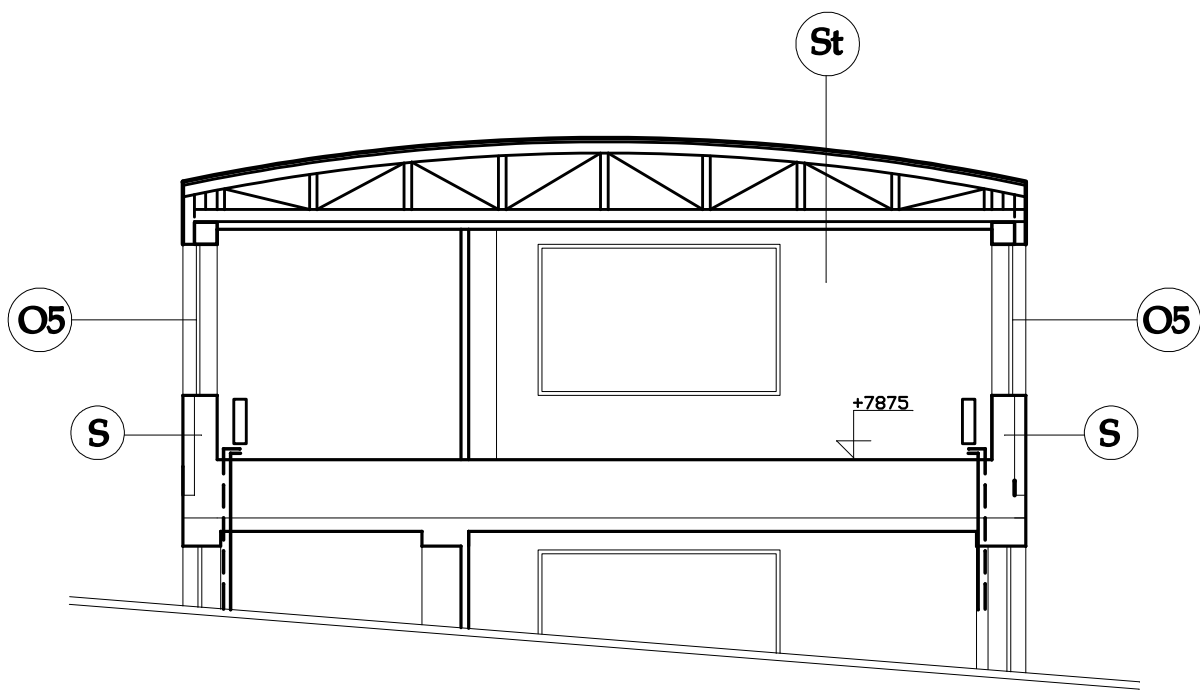

PŮDORYS

LEGENDA:

- S

OMÍTKA 15mm
POROTHERM 30NAKU
FAS POLYSTYRÉN 150mm
FASÁDNÍ STĚRKA

U = 0,22 KW/m2 (DOPORUČENO 0,25KW/m2)

CELKOVÁ DÉLKA = 54m
- St

PLECH
FÓLIE
DŘEVĚNÉ BEDNĚNÍ 24mm
SBÍJENÉ VAZNÍKY
MINERÁLNÍ VATA 300mm
PAROTĚS. ZÁBRANA
SDK PODHLED

U = 0,16 KW/m2 (DOPORUČENO 0,2KW/m2)

CELKOVÁ PLOCHA = 200m2
- O5

OKNO PLASTOVÉ CELDŮTVÍRATELNÉ S MIKROVENTILACÍ
ROZMĚR- 3200/2000-11KS
PLOCHA 6,4m2

U= 1,2 KW/m2
- O6

OKNO PLASTOVÉ CELDŮTVÍRATELNÉ S MIKROVENTILACÍ
ROZMĚR- 1300/2000-3KS
PLOCHA 2,6m2

U= 1,2 KW/m2

OKNA CELKEM 78,2m2

Akce:		
Stavební úpravy a nástavba ZŠ v obci Loděnice		
Místo:	LODĚNICE	Zodpovědný projektant : Ing. Miloš Bittmann
Investor:	OBEK LODĚNICE	Vypracoval : Ing. Miloš Bittmann
Část: TECHNICKÁ PROSTŘEDÍ STAVEB-VYTÁPĚNÍ		Stupeň dokumentace : PROJEKT PRO ÚR A STAV. POVOLENÍ
VYTÁPĚNÍ NÁSTAVBY 3.NP		Datum : BŘEZEN 2016
		Měřitko : 1 : 100
		Výkres č. 24