


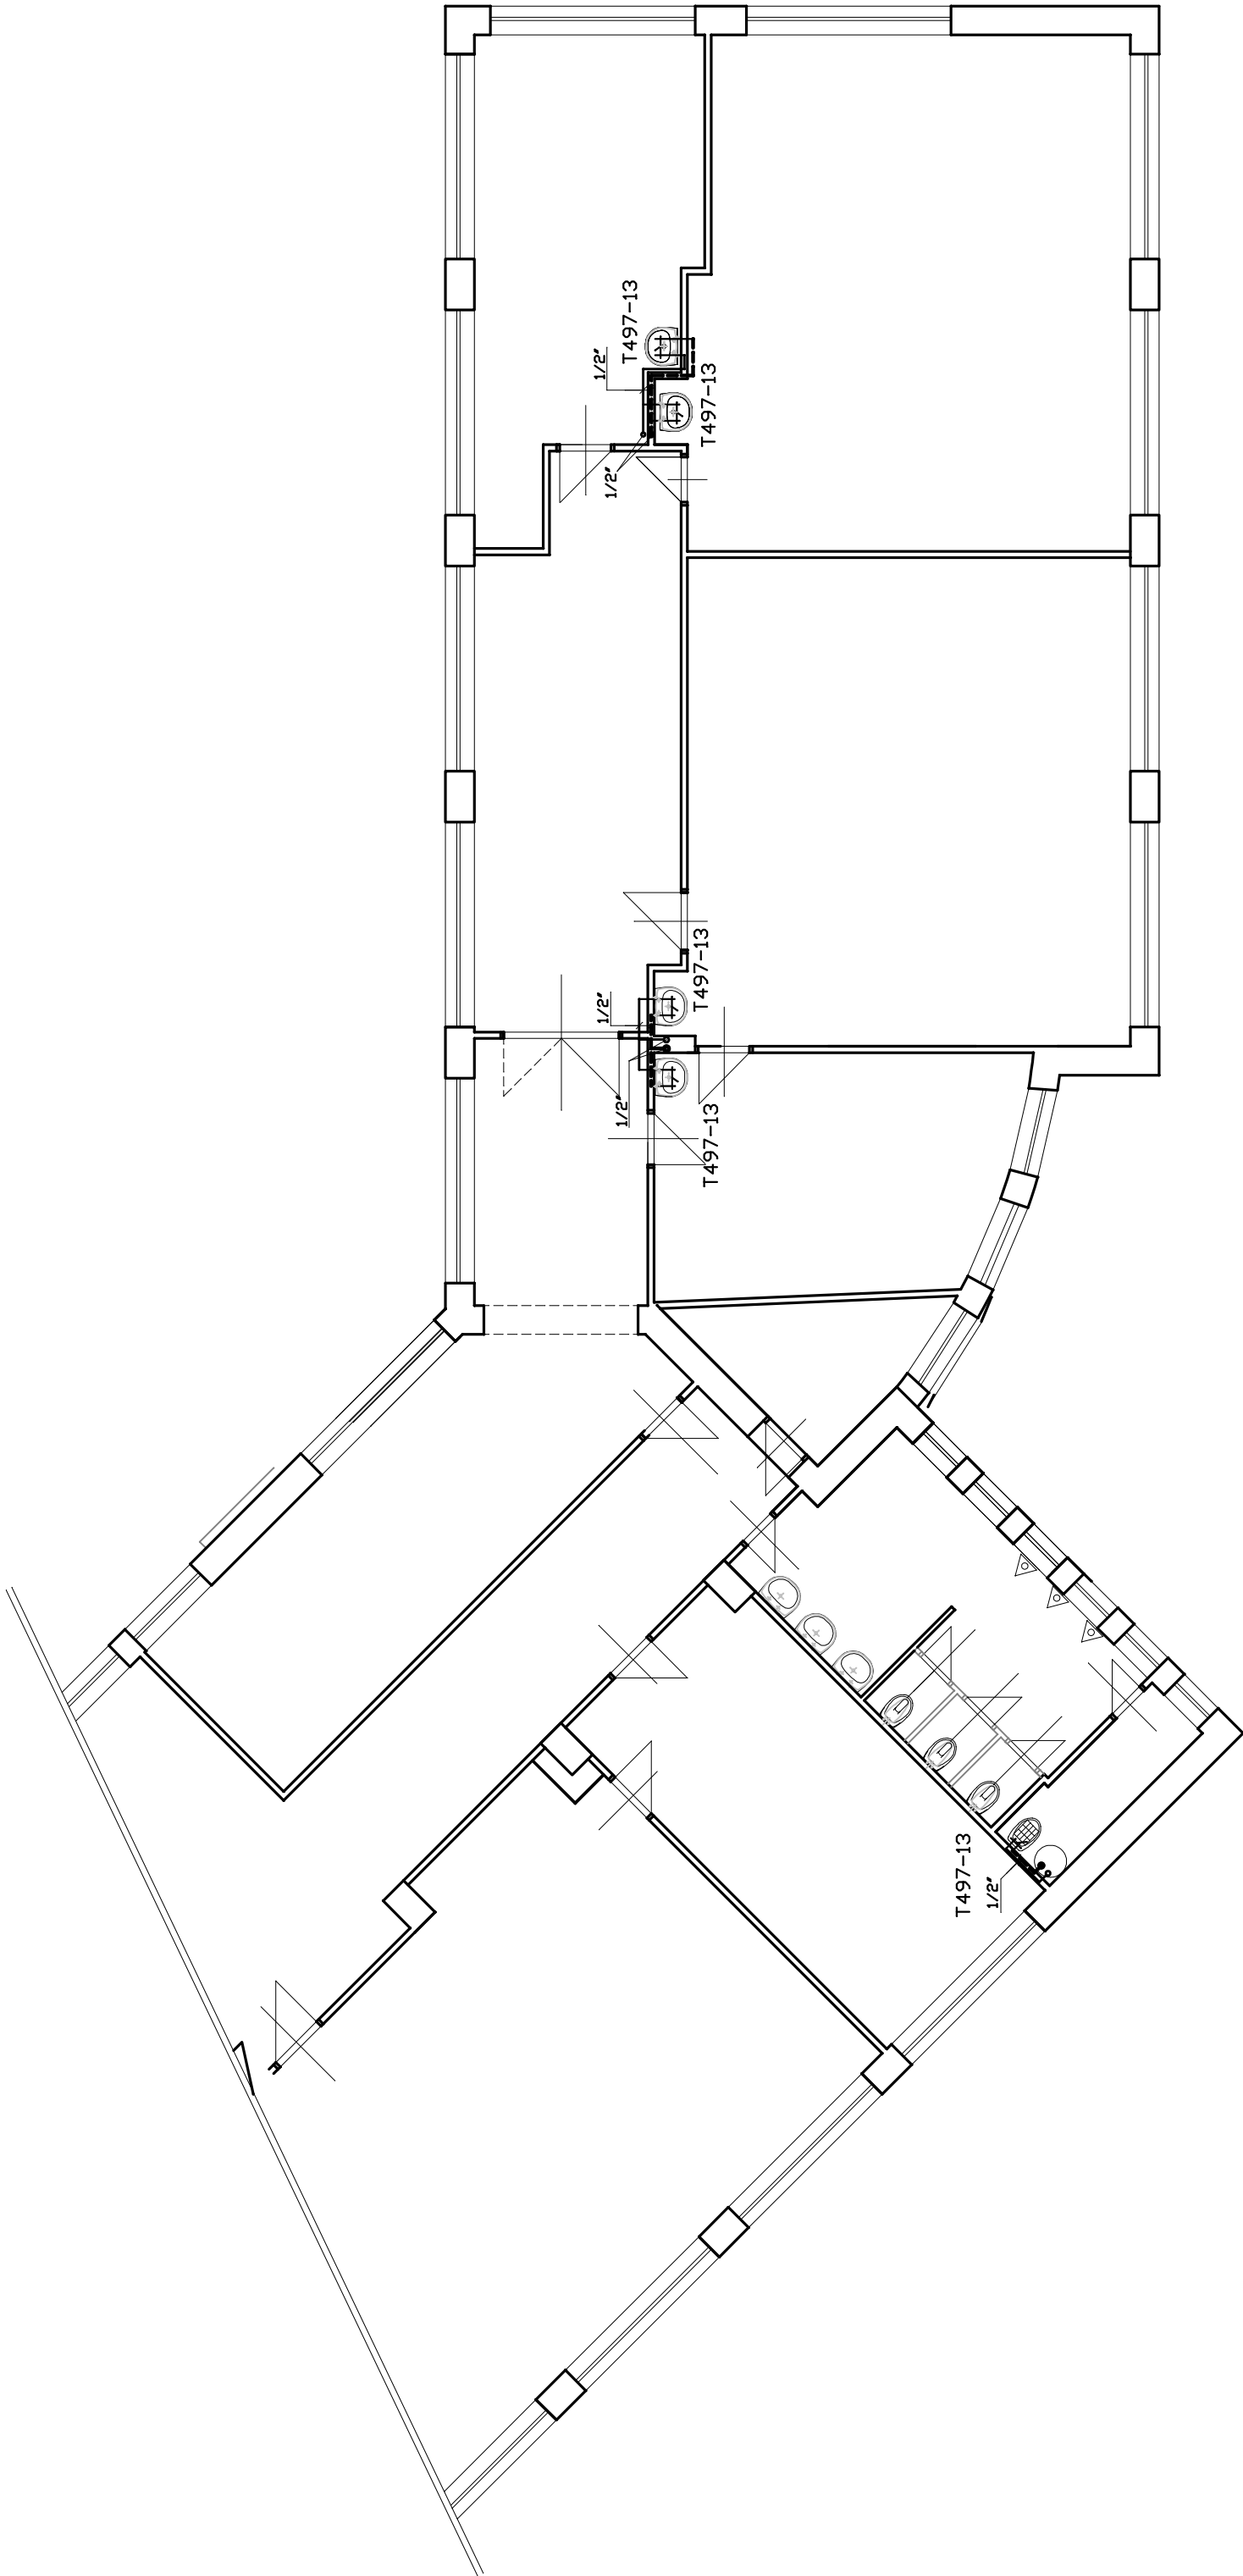

Akce: Stavební úpravy a nástavba ZŠ v obci Loděnice			
Místo: LODĚNICE		Zodpovědný projektant : Ing. Miloš Bittmann	
Investor: OBEC LODĚNICE		Vypracoval : Ing. Miloš Bittmann	
Část: TECHNIKA PROSTŘEDÍ – ZDRAVOTNÍ INSTALACE		Stupeň dokumentace : PROJEKT PRO DR A STAV. POVOLENÍ	
VODA 3.NP		Datum : BŘEZEN 2016	Výkres č.
		Měřítko : 1 : 100	24