
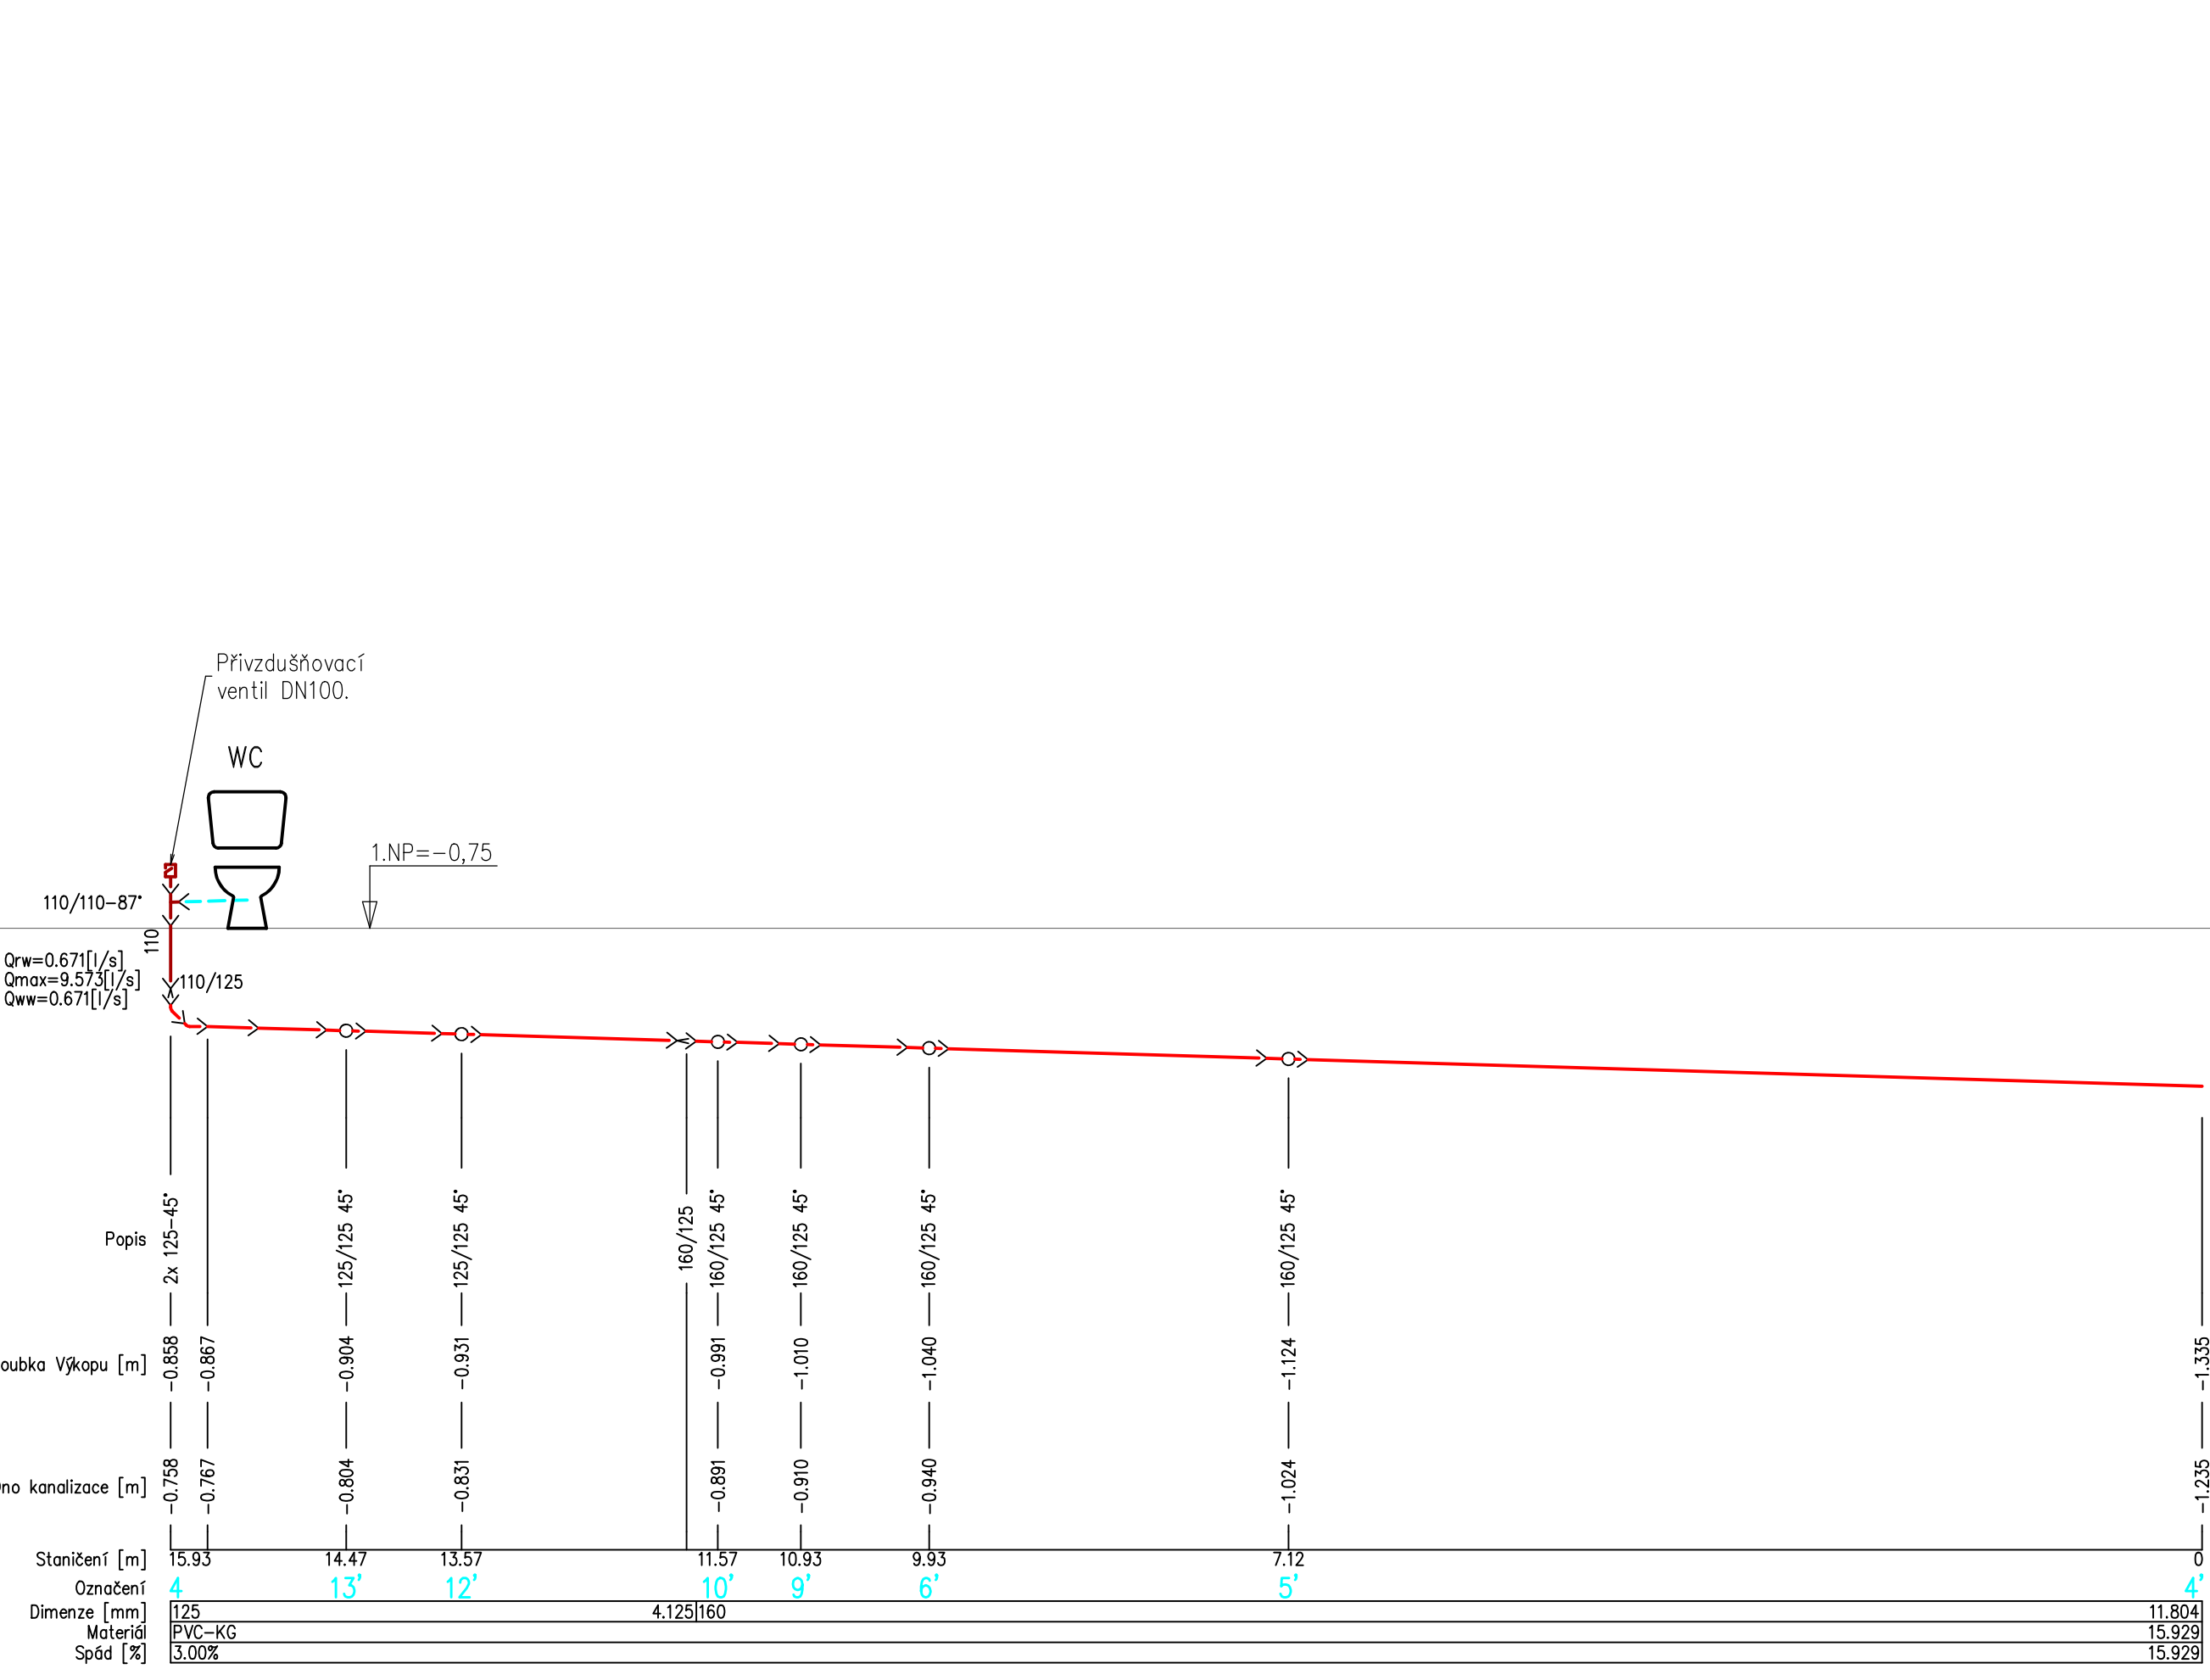
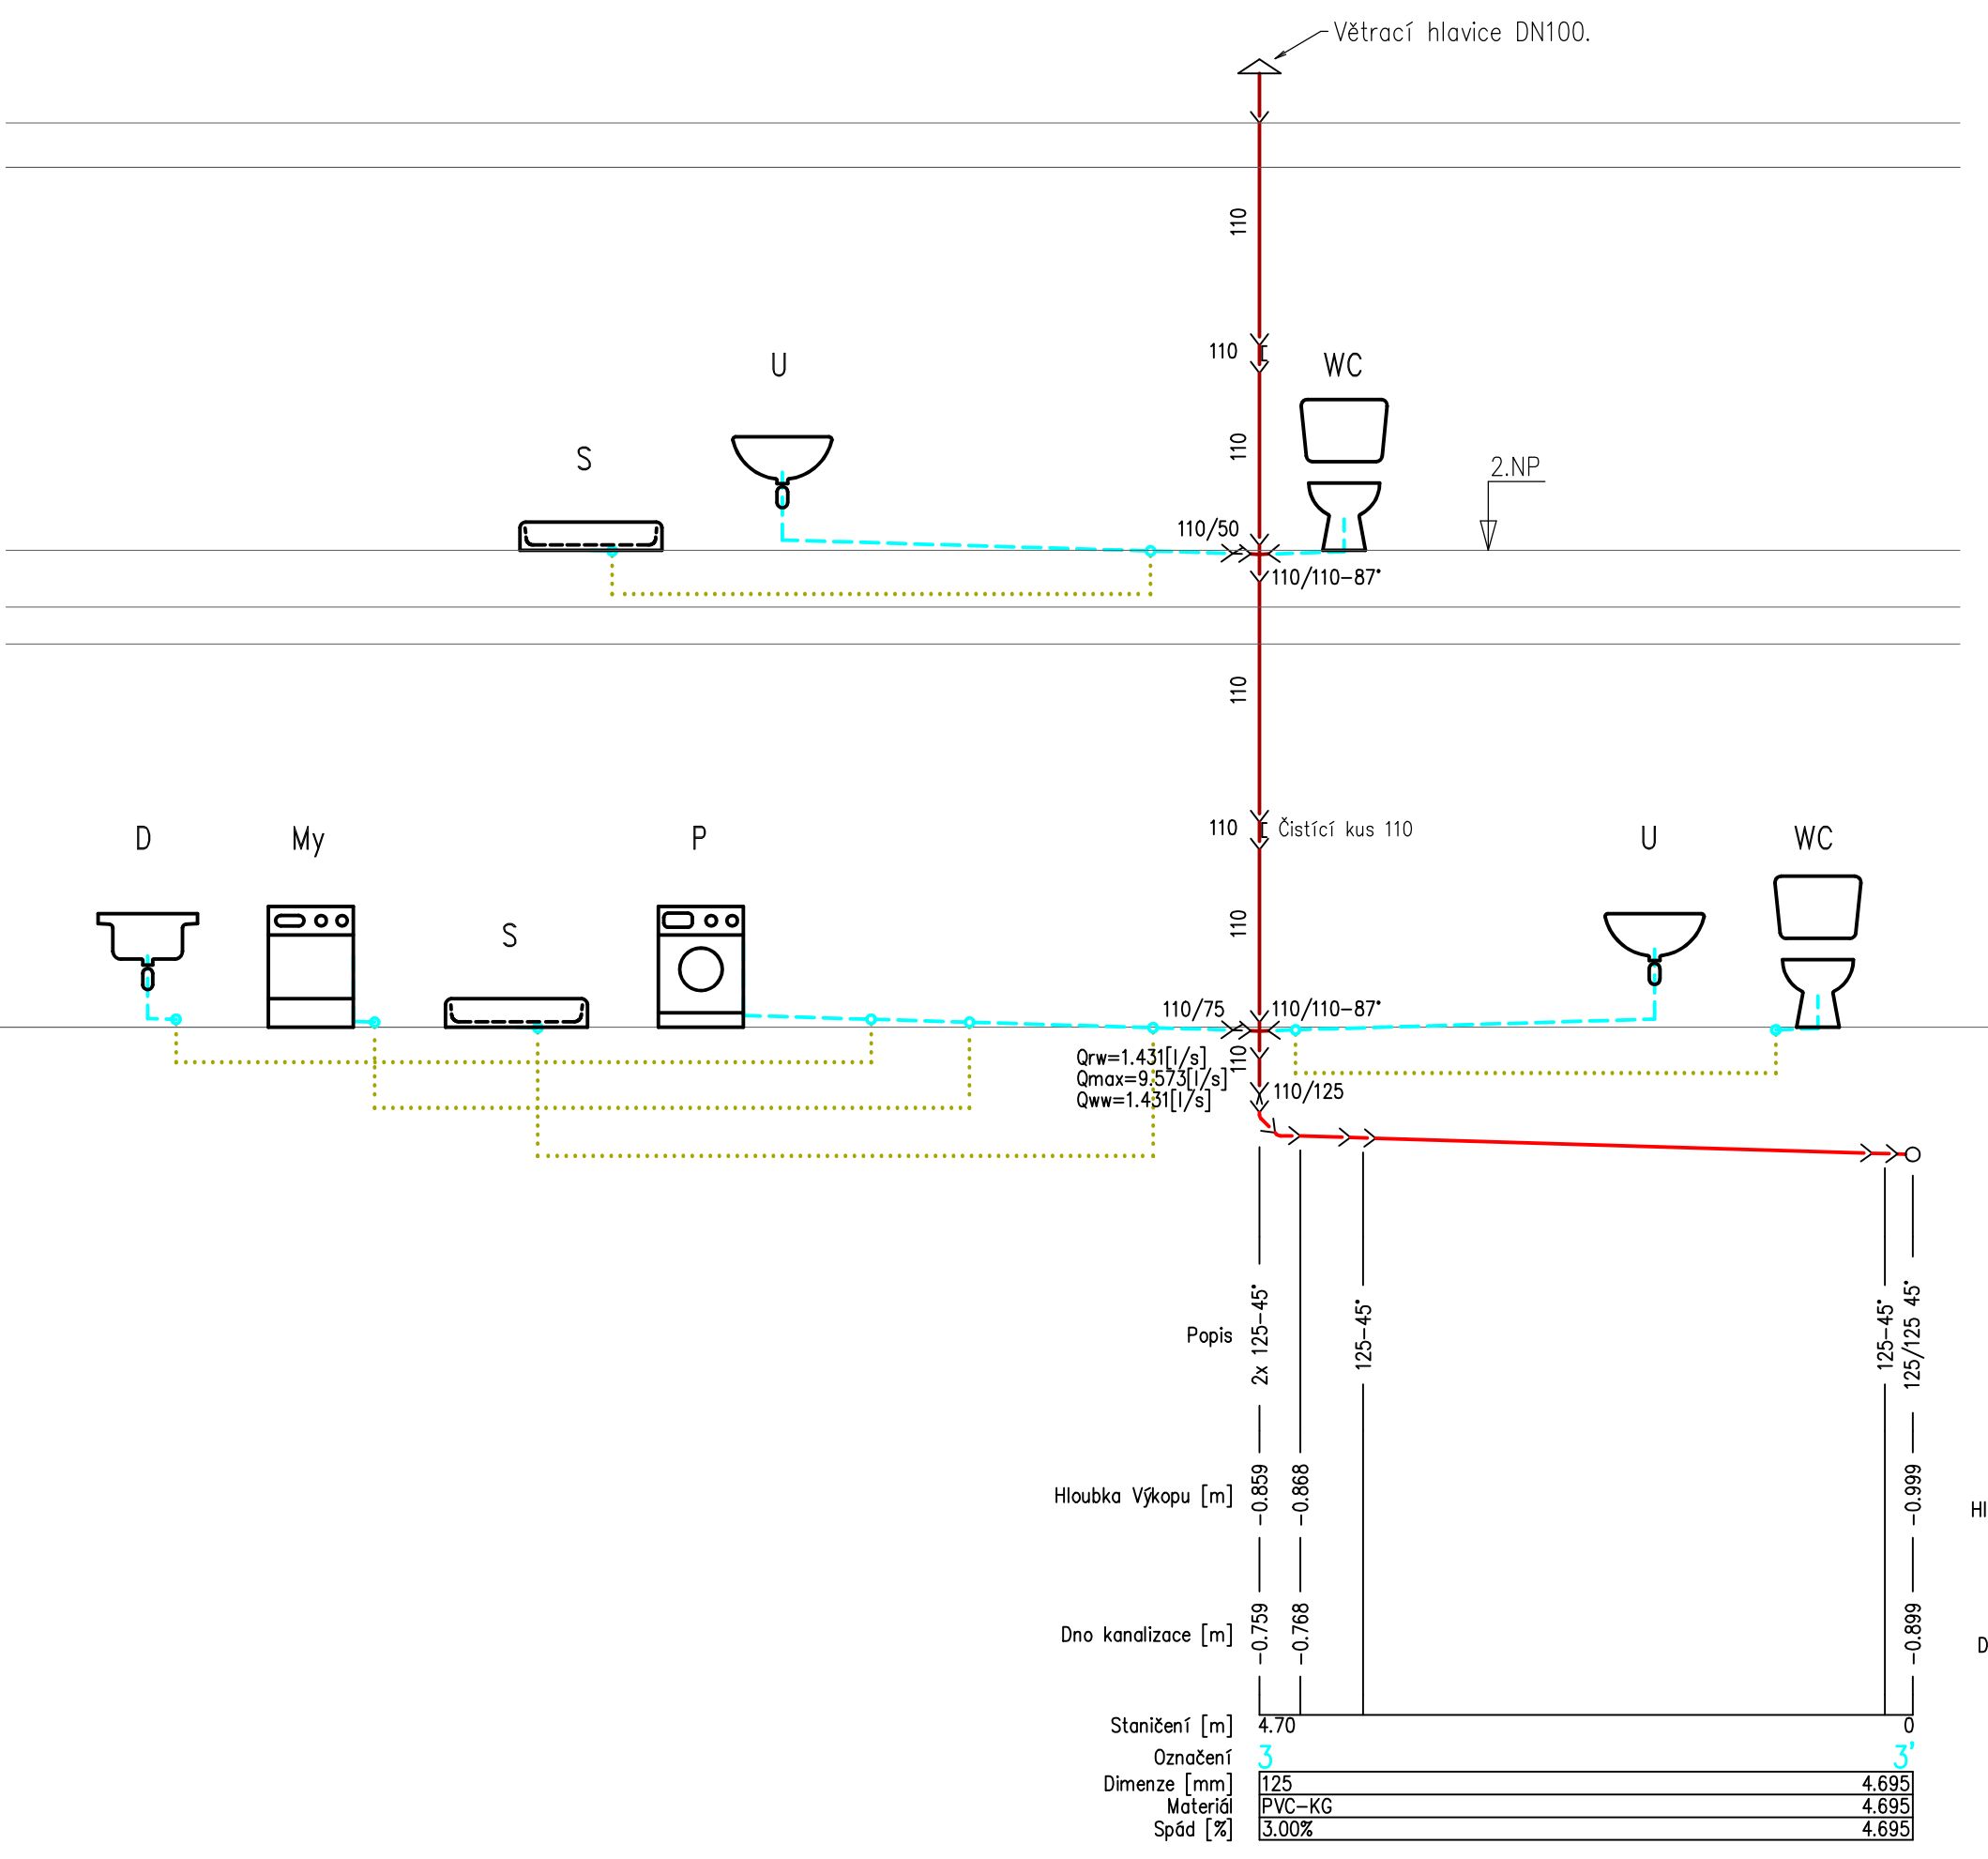
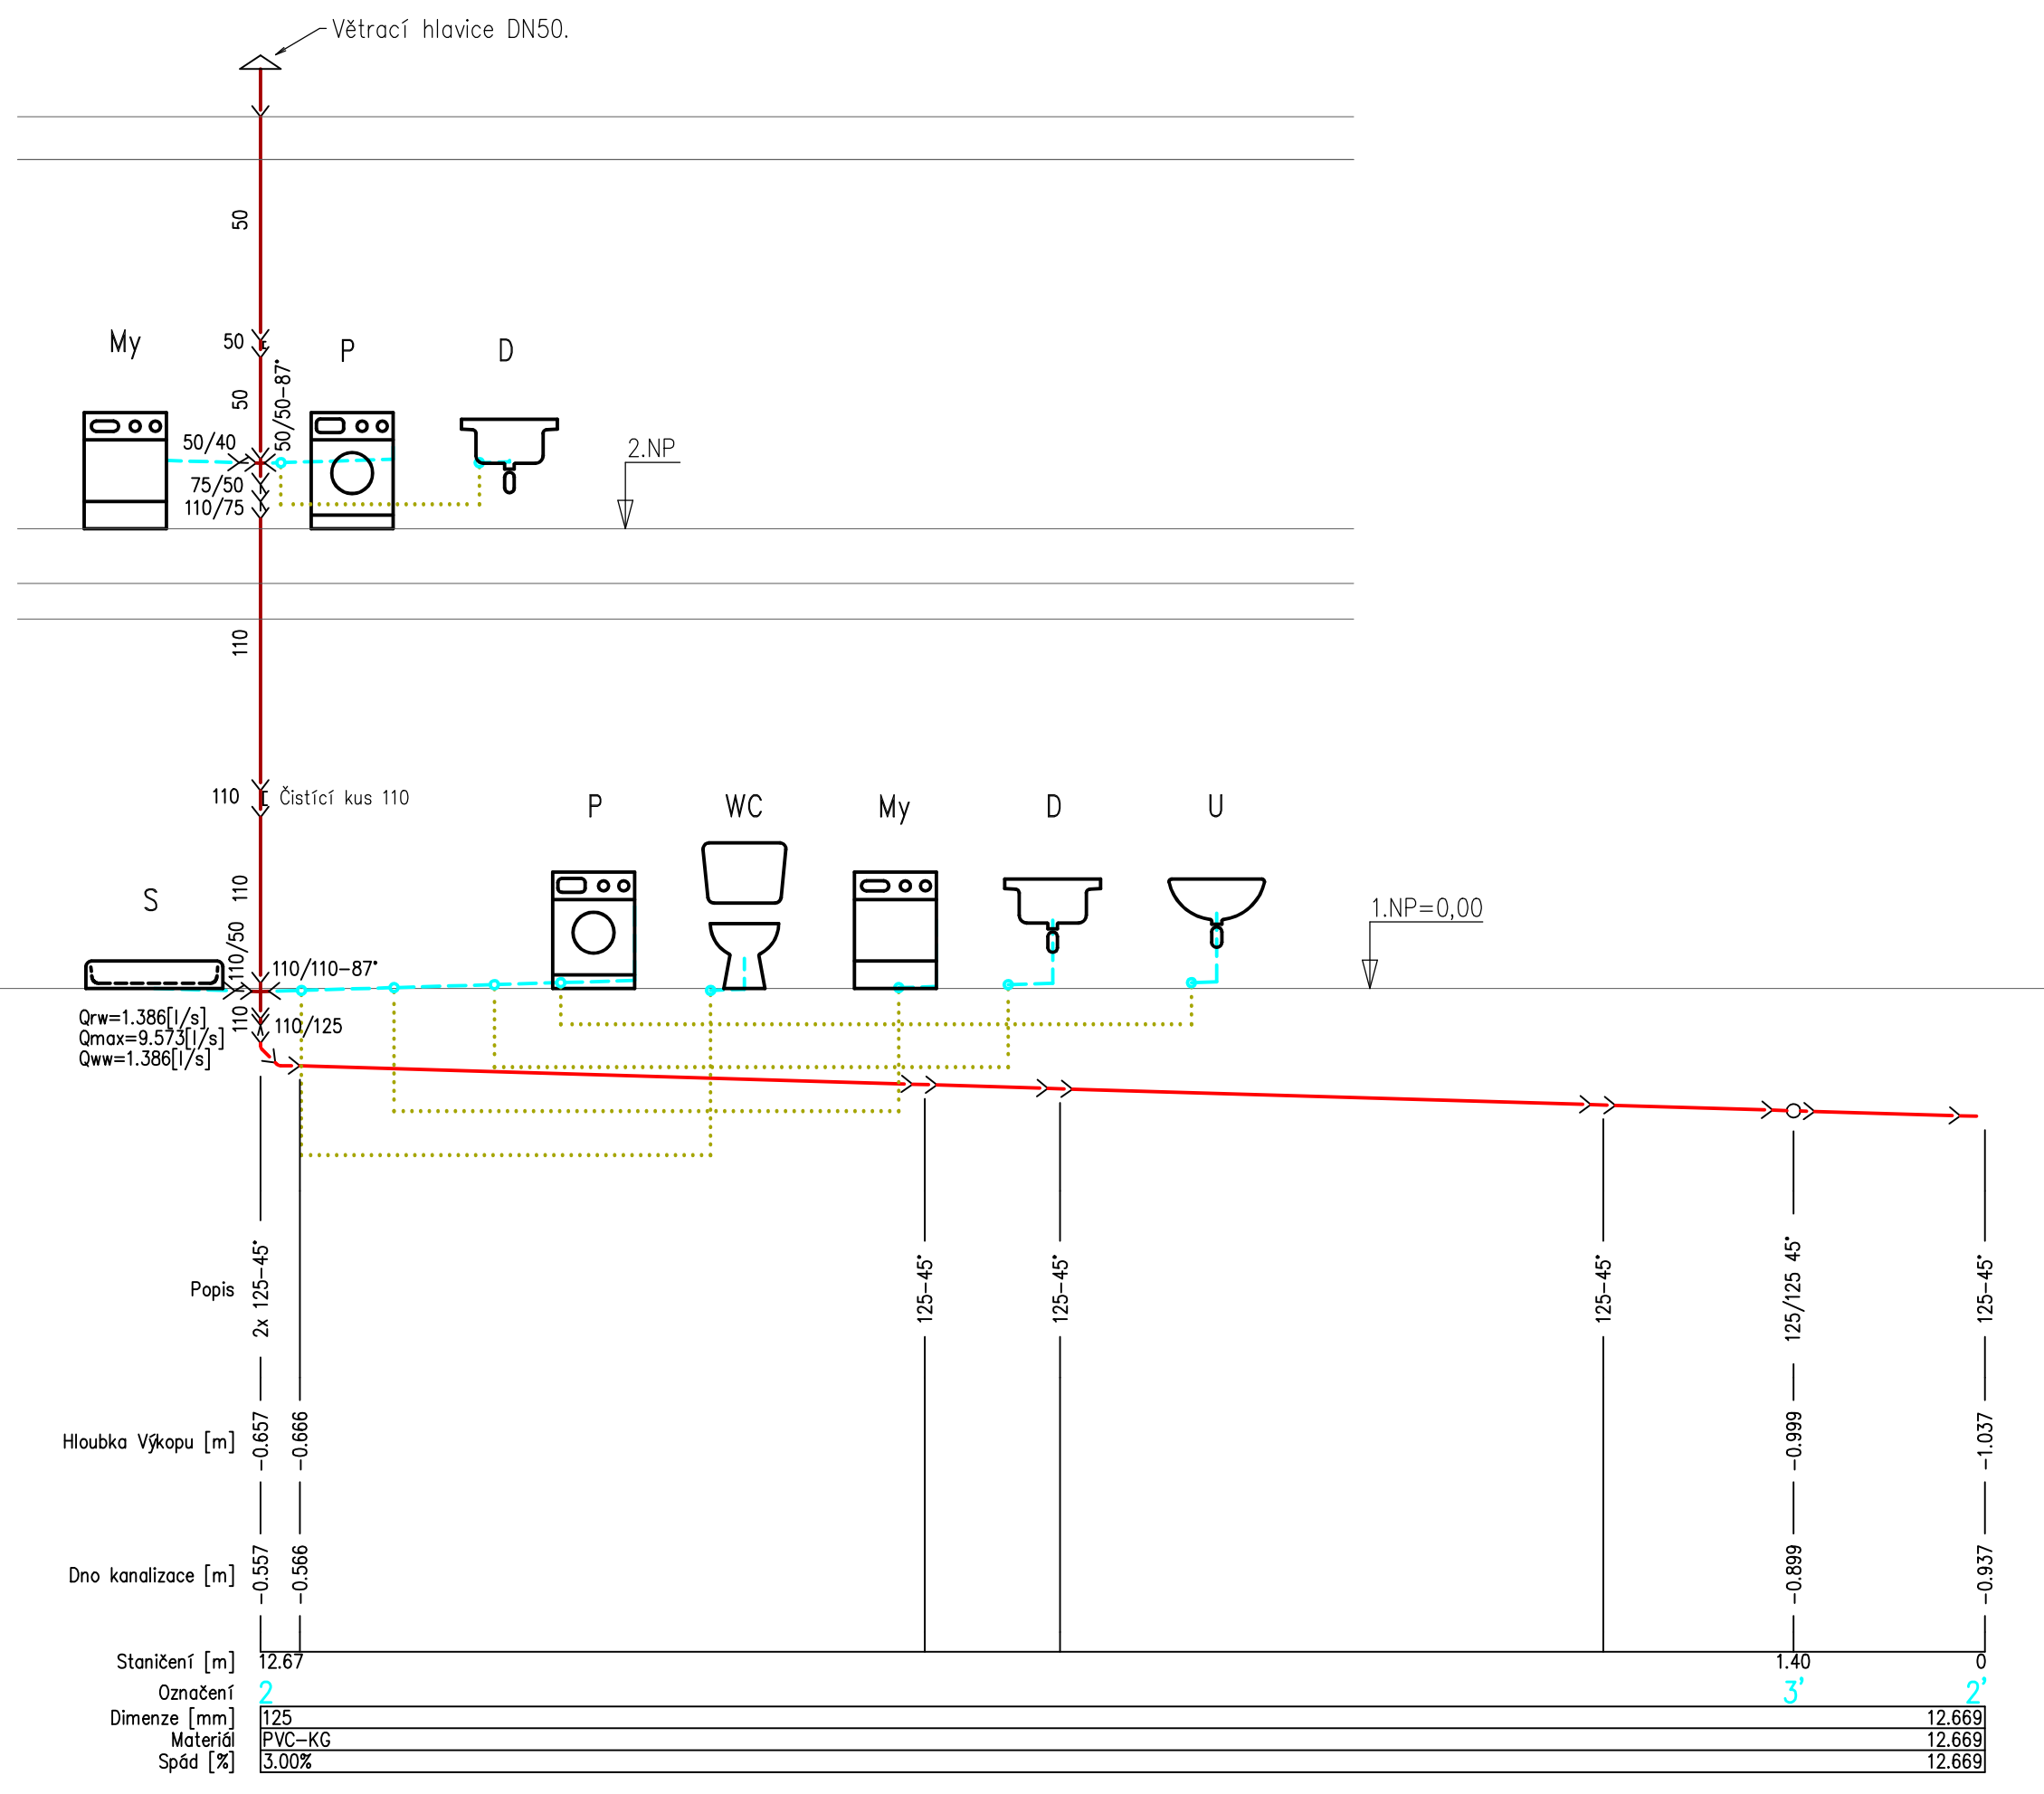


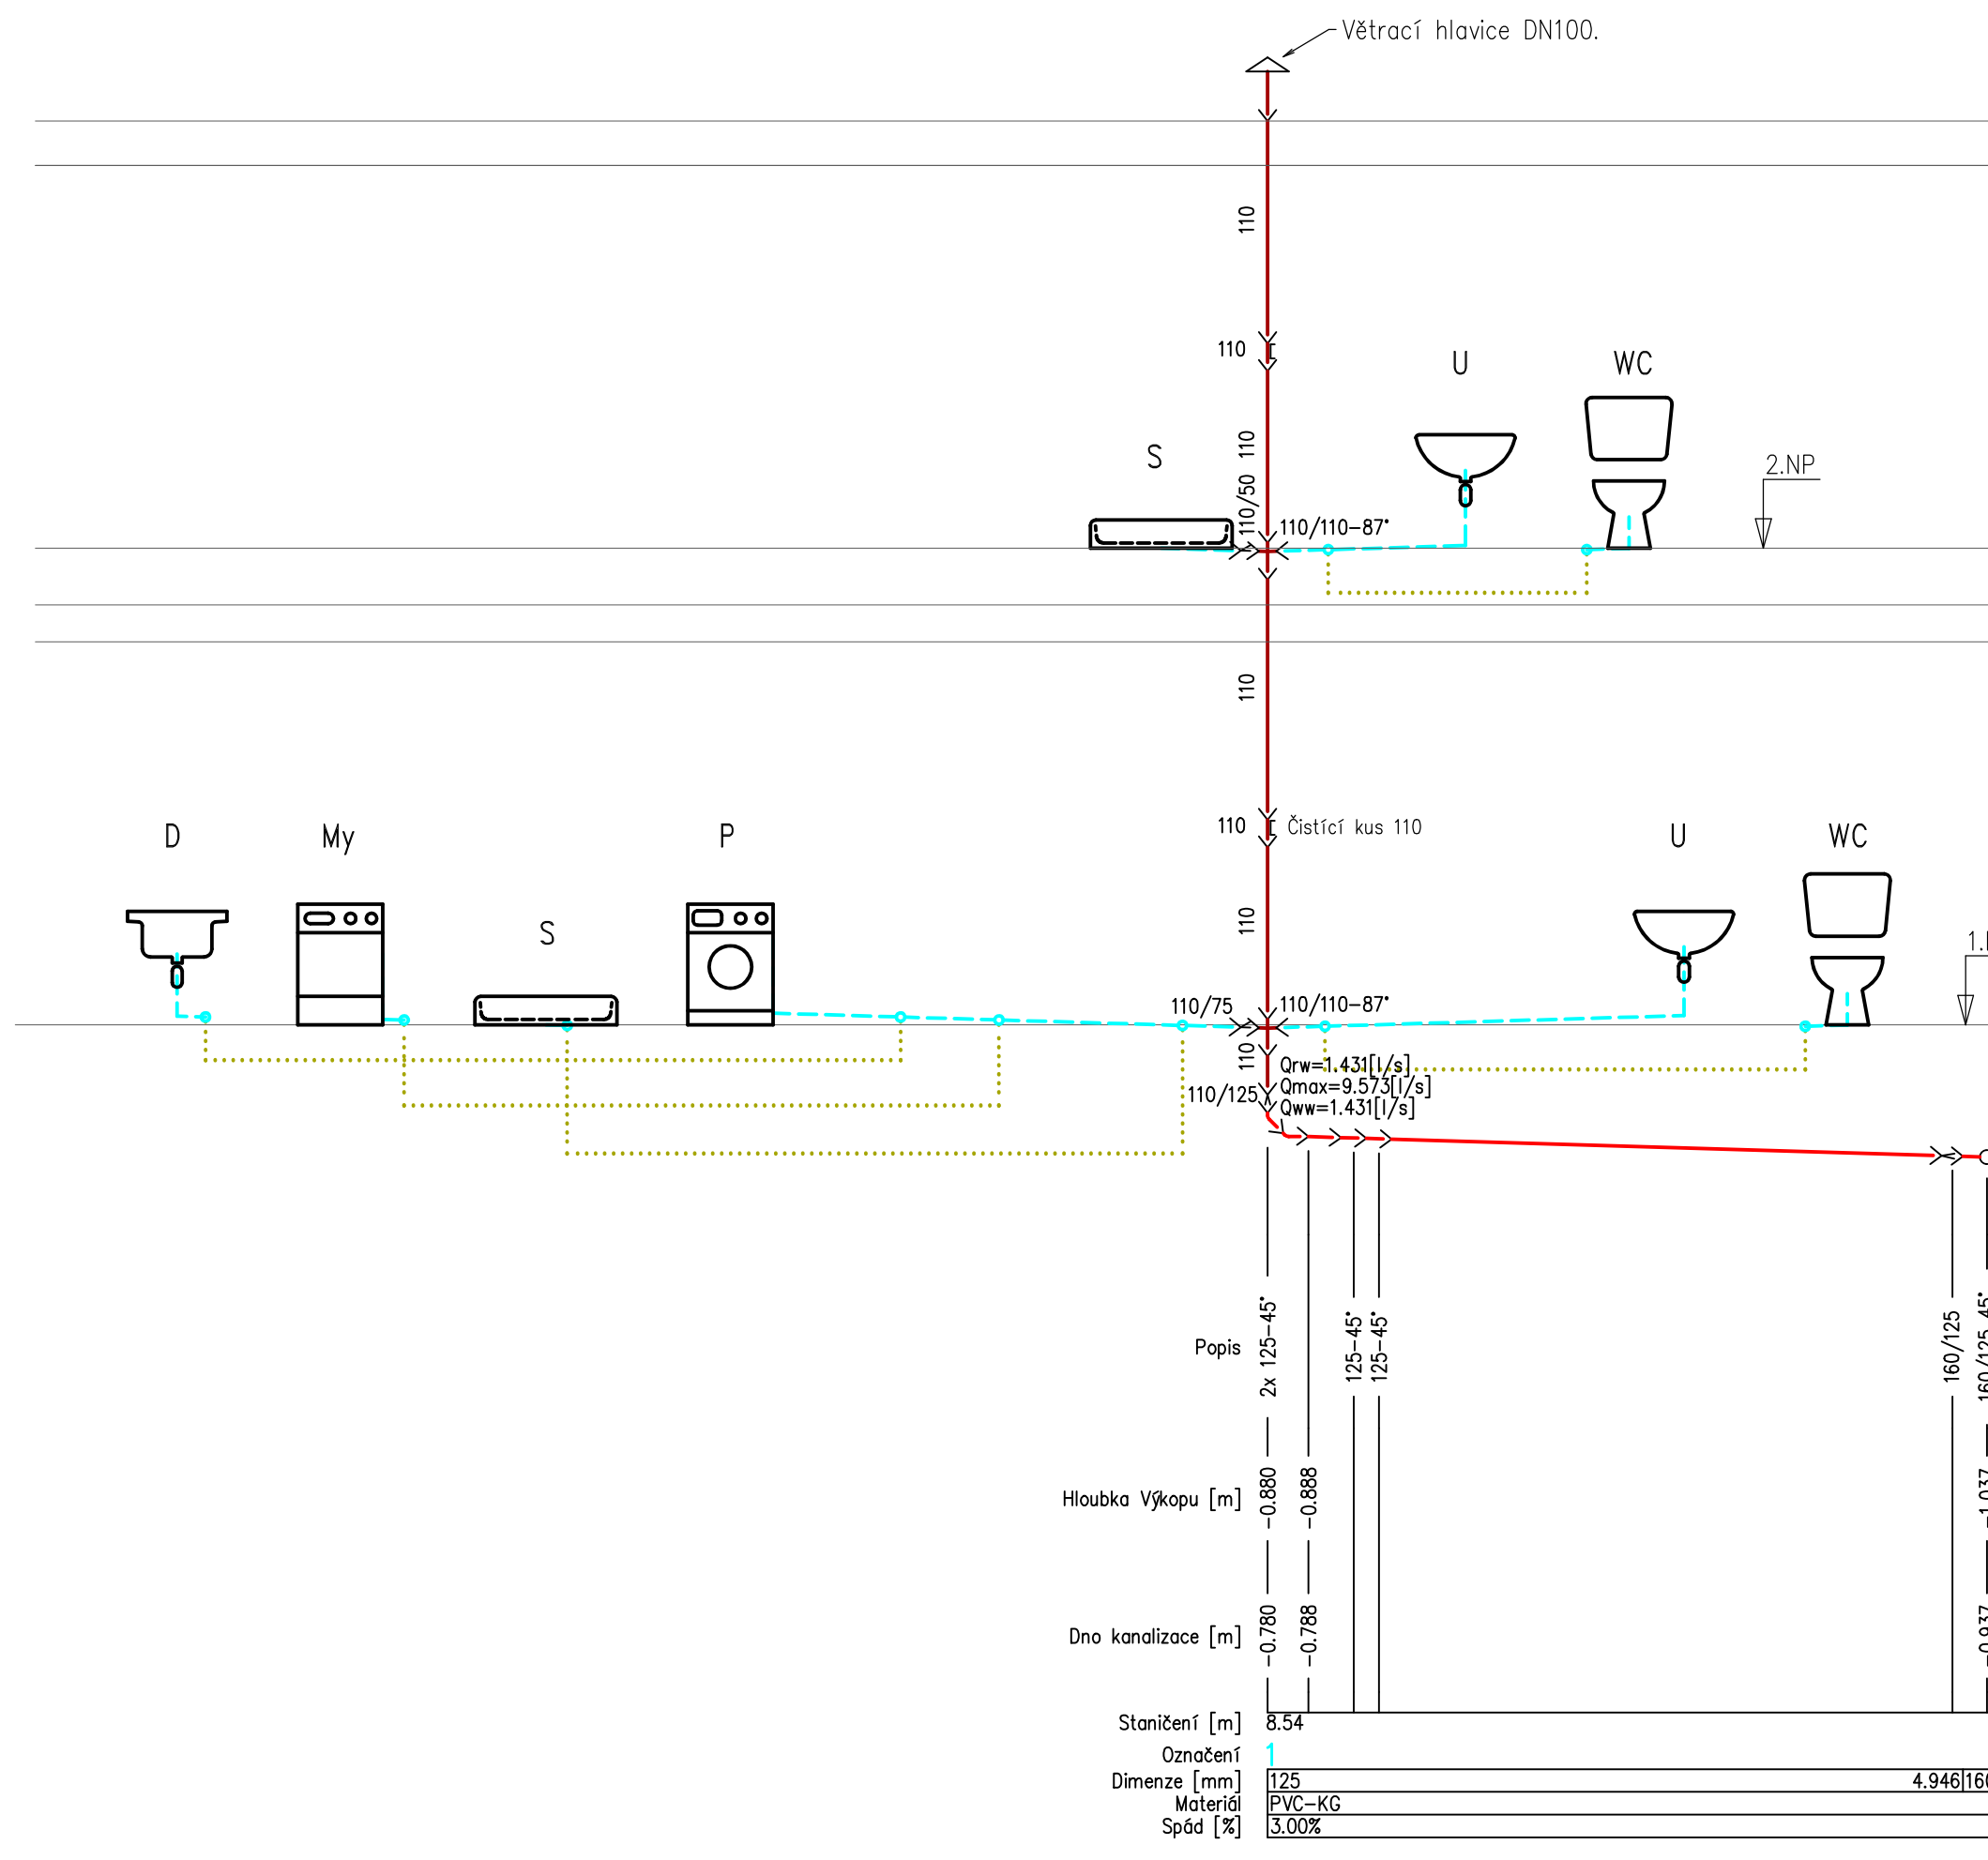

LEGENDA ČAR:
připojovací kanalizace
HT systém
svodná kanalizace
KG systém

Č. REVIZE	DATUM	POPIS ZMĚNY	VYPRACOVAL
00	28.11.2025	ČISTOPIŠ	Tomáš Rýngl

ODPOVĚDNÝ PROJEKTANT HLAVNÍ ARCHITEKT KRESLIL KONTROLOVAL STAVEBNÍK	ING. PETR PICMAUS TOMÁŠ RYNGL ING. HICHEM BOULAOUD OBEC ŘEPÍN HLAVNÍ 8, 277 33 ŘEPÍN	GENERALNÍ PROJEKTANT: BS projekt architektonická a projekční kancelář s.r.o. Nám. Míru 30/16, 276 01 Mělník email: info@bsprojekt.cz tel: 777440837 www.bsprojekt.cz
NÁZEV STAVBY	ZSPD POLYFUNKČNÍHO DOMU NA P.Č. ST. 144, K.Ú. ŘEPÍN	
MÍSTO STAVBY	ŘEPÍN, PARC. Č. st. 144, K.Ú. ŘEPÍN	DATUM 11/2025
STAVEBNÍ OBJEKTY	SO.01 - POLYFUNKČNÍ DŮM	FORMÁT A1
ČÁST	D.1.2.1 ZDRAVOTECHNIKA	STUPEŇ PD ZSPD+DPS
OBSAH	PŮDORYS 2.NP-KANALIZACE	
	MĚŘITKO 1:50	Č. VÝKRESU D.1.2.1.9