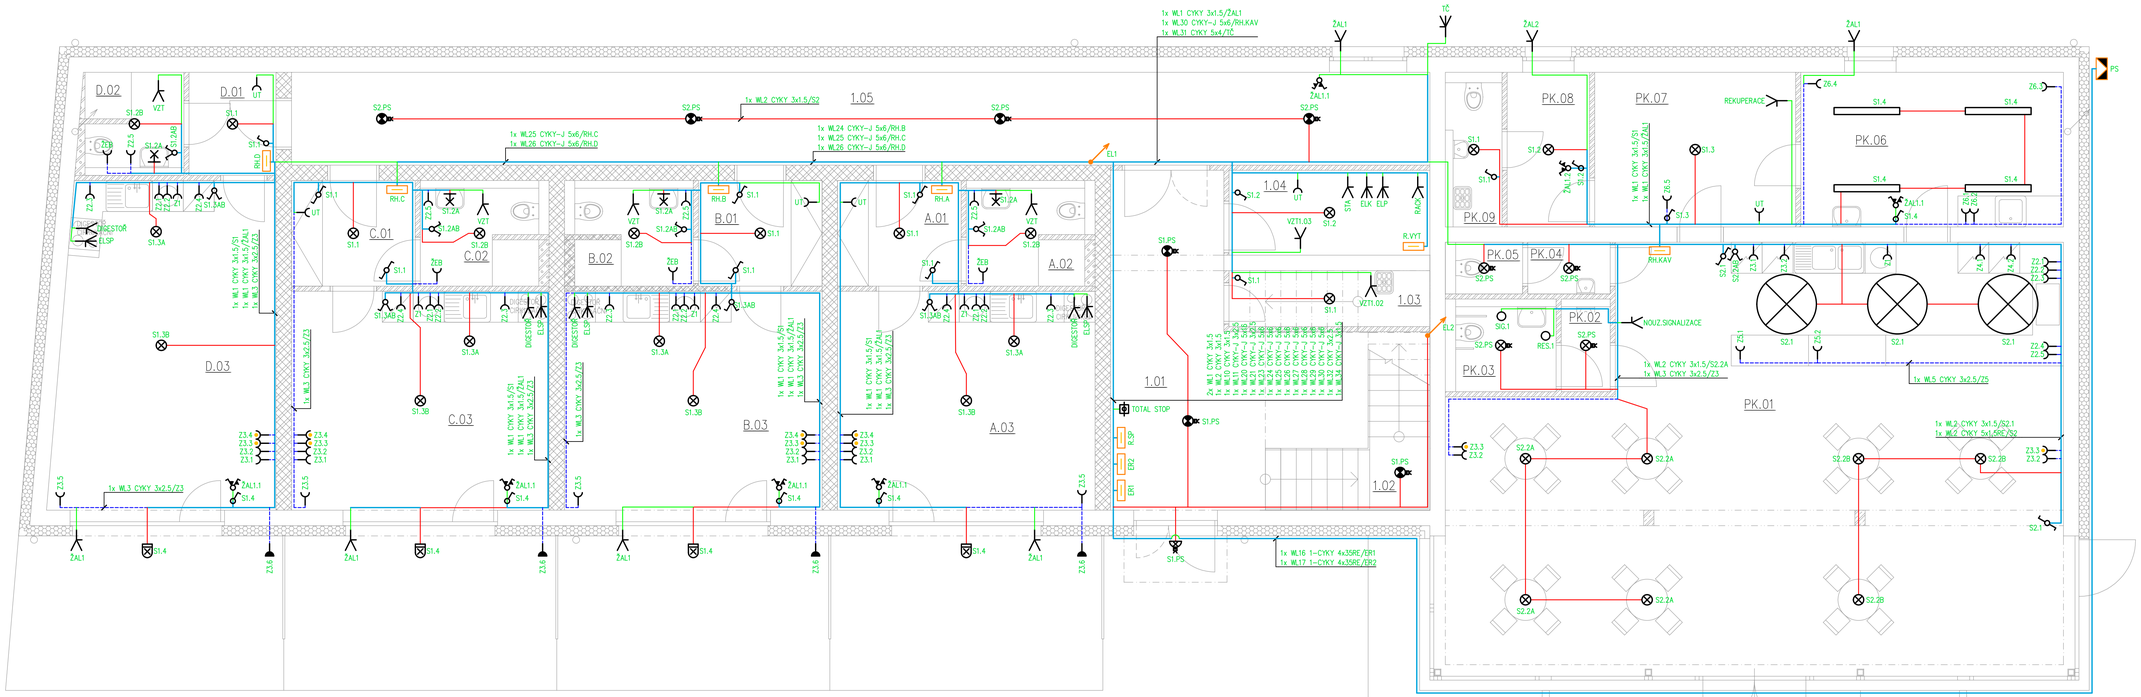

Legenda:

EL1	Klesající vedení
EL2	Klesající vedení
	Křížení vedení
PS	Přípojková skříň (rozvaděč)
ER1	Rozvaděč
ER2	Rozvaděč
R.SP	Rozvaděč
R.VYT	Rozvaděč
RH.A	Rozvaděč
RH.B	Rozvaděč
RH.C	Rozvaděč
RH.D	Rozvaděč
RH.E	Rozvaděč
RH.F	Rozvaděč
RH.FIT	Rozvaděč
RH.KAV	Rozvaděč
RES.1	Resetovací tlačítko
SIG.1	Signální tlačítko se žárovou
ELSP	Spořič
EL1	Stoupací vedení
EL2	Stoupací vedení
	Stropní kombinované svítidlo s pohybovým senzorem a nouzovým osvětlením
	Stropní svítidlo s pohybovým senzorem
S1.1	MODUS AREL3000RMZKVM, 26W
	Světelný vývod nástěnný
	Světelný zdroj
S2.1	MODUS GEOPL800OSO, 80W
S1.4	MODUS PL5000MZW, 40W
S1.PS	Nástěnné svítidlo s pohybovým senzorem
S1.2	MODUS ESO2000RSKN, 20W
	Střídavý vypínač
	Sériový vypínač
	Vypínač
TOTAL STOP	Total stop pod sklem
TČ	Venkovní jednotka tepelného čerpadla
ŽAL1	Venkovní žaluzie
ŽAL2	Venkovní žaluzie
VZT	Ventilátor spínaný se světlem – s doběhem
VZT1.02	Ventilátor spínaný se světlem – s doběhem
VZT1.03	Ventilátor spínaný se světlem – s doběhem
NOUZ.SIGNALIZACE	Sada pro nouzovou signalizaci
DIGESTOR	Digestoř
RACK	Slaboproudý rozvaděč
STA	Rozvaděč STA
ELP	El. patrona 9 kW
ELK	Elektrokotel 24 kW
REKUPERACE	Rekuperační jednotka 300 W
UT	Zásuvka
Z1	Zásuvka
	Zásuvka IP44
	Zásuvka s přep. ochranou
ŽEB	Elektrický přímotopný žebřík 600 W
	nástěnné svítidlo 60W, min. IP44
ŽAL1.1	Žaluziový vypínač II
	Sdružené vedení
	Zásuvky
	Vedení obecně
	Světla

SYSTÉM OZNAČOVÁNÍ EL. OBVODŮ

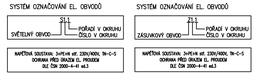

SYSTÉM OZNAČOVÁNÍ EL. OBVODŮ

DOPORUČENÉ VÝŠKY OSAZENÍ PŘÍSTROJŮ OBYTNÉ MÍSTNOSTI

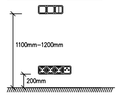

DOPORUČENÉ VÝŠKY OSAZENÍ PŘÍSTROJŮ KUCHYŇ, KOUPELNA

OSTATNÍ DOPORUČENÉ VÝŠKY JSOU UVEDENY V ZÁKRESKÁCH U JEDNOTLIVÝCH VÝVODŮ NAPŘ. (BSO)

Číslo	Název
1.01	CHODBA
1.02	SCHODIŠTĚ
1.03	ÚKLIDOVÁ MÍSTNOST
1.04	TECHNICKÁ MÍSTNOST
1.05	CHODBA
A.01	CHODBA
A.02	KOUPELNA
A.03	OBÝVACÍ POKOJ + KK
B.01	CHODBA
B.02	KOUPELNA
B.03	OBÝVACÍ POKOJ + KK
C.01	CHODBA
C.02	KOUPELNA
C.03	OBÝVACÍ POKOJ + KK
D.01	CHODBA
D.02	KOUPELNA
D.03	OBÝVACÍ POKOJ + KK
PK.01	KAVÁRNA
PK.02	PŘEDSÍŇ WC – ŽENY – ZTP
PK.03	WC – ŽENY – ZTP
PK.04	PŘEDSÍŇ WC – MUŽI
PK.05	WC – MUŽI
PK.06	PŘÍPRAVNA
PK.07	SKLAD KUCHYŇSKÝCH POTŘEB
PK.08	ŠATNA
PK.09	WC – ZAMĚSTNANCI

Č. REVIZE	DATUM	POPIS ZMĚNY	VYPRACOVAL
00	3.12.2025	ČISTOPIS	Ing. Ondřej Novotný

ODPOVĚDNÝ PROJEKTANT	ING. ONDŘEJ NOVOTNÝ	GENERÁLNÍ PROJEKTANT: BS projekt architektonická a projekční kancelář s.r.o. Nám. Míru 30/16, 276 01 Mělník email: info@bsprojekt.cz tel.: 777440637 www.bsprojekt.cz	
HLAVNÍ ARCHITEKT			
KRESLIL	ING. ONDŘEJ NOVOTNÝ		
KONTROLOVAL	ING. ONDŘEJ NOVOTNÝ		
STAVEBNÍK	OBEC ŘEPÍN, HLAVNÍ 8, 277 33 ŘEPÍN		
NÁZEV STAVBY	**ZSPD POLYFUNKČNÍHO DOMU NA P.Č. ST. 144, K.Ú. ŘEPÍN**	ZPRACOVATEL ČÁSTI: Ing. Ondřej Novotný Doklejlova 726, 417 05 Osek email: projekce@elprorov.cz tel.: 723171611 www.elprorov.cz	
MÍSTO STAVBY	ŘEPÍN, PARC. Č. st. 144, K.Ú ŘEPÍN	DATUM	12/2025
STAVEBNÍ OBJEKTY	SO.01 - POLYFUNKČNÍ DŮM	FORMÁT	1000x594
ČÁST	D.1.2.4 SILNOPROUDÁ ELEKTROTECHNIKA	STUPEŇ PD	ZSPD+DPS
OBSAH	**1.NP - ELEKTROINSTALACE**	MĚŘÍTKO 1:50	Č. VÝKRESU D.1.2.4.2.01