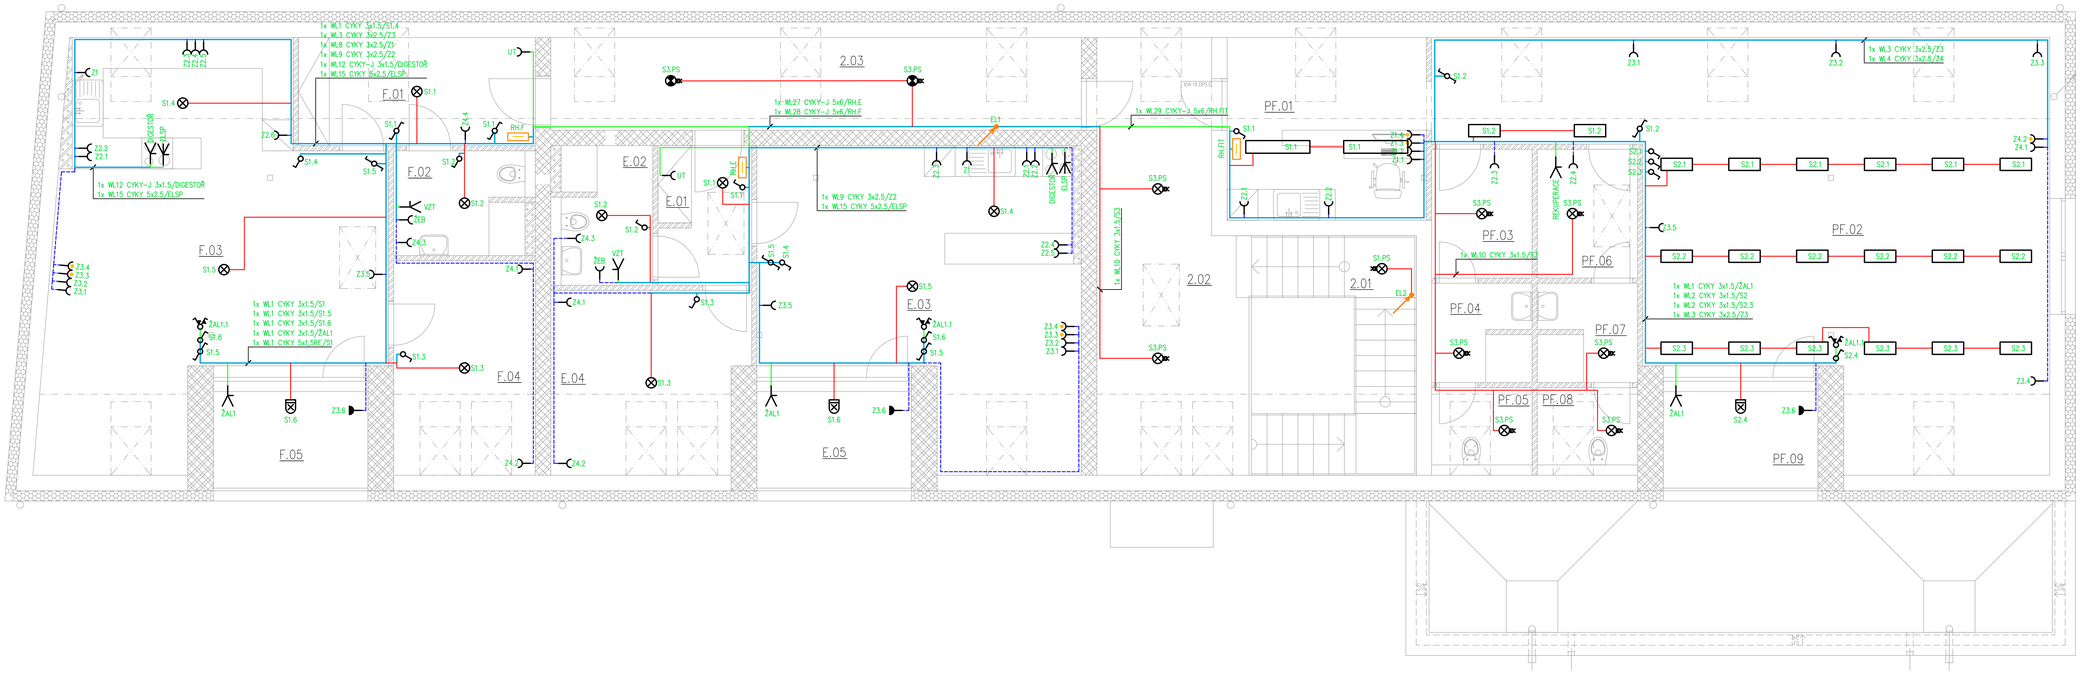

Číslo	Název
2.01	SCHODIŠTOVÝ PROSTOR
2.02	SPOLEČNÁ CHODBA
2.03	CHODBA
E.01	CHODBA
E.02	KOUPELNA
E.03	OBÝVACÍ POKOJ + KK
E.04	POKOJ
E.05	LODŽIE
F.01	CHODBA
F.02	KOUPELNA
F.03	OBÝVACÍ POKOJ + KK
F.04	POKOJ
F.05	LODŽIE
PF.01	RECEPCE
PF.02	FITNESS
PF.03	ŠATNA – MUŽI
PF.04	UMÝVÁRNA – MUŽI
PF.05	WC – MUŽI
PF.06	ŠATNA – ŽENY
PF.07	UMÝVÁRNA – ŽENY
PF.08	WC – ŽENY
PF.09	LODŽIE

Legenda:

EL1	Klesající vedení
EL2	Klesající vedení
	Křížení vedení
PS	Přípojková skříň (rozvaděč)
ER1	Rozvaděč
ER2	Rozvaděč
R.SP	Rozvaděč
R.VYT	Rozvaděč
RH.A	Rozvaděč
RH.B	Rozvaděč
RH.C	Rozvaděč
RH.D	Rozvaděč
RH.E	Rozvaděč
RH.F	Rozvaděč
RH.FIT	Rozvaděč
RH.KAV	Rozvaděč
RES.1	Resetovací tlačítko
SIG.1	Signální tlačítko se šňůrou
ELSP	Spořič
EL1	Stoupací vedení
EL2	Stoupací vedení
	Stropní kombinované svítidlo s pohybovým senzorem a nouzovým osvětlením
	Stropní svítidlo s pohybovým senzorem
S1.1	MODUS ARCL3000RM2KWM, 26W
	Světelný vývod nástěnný
	Světelný zdroj
S2.1	MODUS GEOPL8000SO, 80W
S1.4	MODUS PL5000M2W, 40W
S1.PS	Nástěnné svítidlo s pohybovým senzorem
S1.2	MODUS ESO2000RSKN, 20W
	Střídavý vypínač
	Střídavý vypínač
	Vypínač
TOTAL STOP	Total stop pod sklem
TČ	Venkovní jednotka tepelného čerpadla
ŽAL1	Venkovní žaluzie
ŽAL2	Venkovní žaluzie
VZT	Ventilátor spínaný se světlem – s doběhem
VZT1.02	Ventilátor spínaný se světlem – s doběhem
VZT1.03	Ventilátor spínaný se světlem – s doběhem
NOUZ.SIGNALIZACE	Sada pro nouzovou signalizaci
DIGESTOŘ	Digestoř
RACK	Slaboproudý rozváděč
STA	Rozváděč STA
ELP	El. patrona 9 kW
ELK	Elektrokotel 24 kW
REKUPERACE	Rekuperační jednotka 300 W
UT	Zásuvka
Z1	Zásuvka
	Zásuvka IP44
	Zásuvka s přep. ochranou
ŽEB	Elektrický přímotopný žebřík 600 W
	nástěnné svítidlo 60W, min. IP44
ŽAL1.1	Žaluziový vypínač II
	Sdružené vedení
	Zásuvky
	Vedení obecně
	Světla

SYSTÉM OZNAČOVÁNÍ EL. OBVODŮ

SVĚTELNÝ OBVOD — S1.1 — POŘADÍ V OKRUHU / ČÍSLO V OKRUHU

NAPĚŤOVÁ SOUSTAVA: 3~PE+N st. 230/400V, TN-C-S
OCHRANA PŘED ÚRAZEM EL. PROUDEM
DLE ČSN 3000-4-41 ed.3

SYSTÉM OZNAČOVÁNÍ EL. OBVODŮ

ZÁSUVKOVÝ OBVOD — Z1.1 — POŘADÍ V OKRUHU / ČÍSLO V OKRUHU

NAPĚŤOVÁ SOUSTAVA: 3~PE+N st. 230/400V, TN-C-S
OCHRANA PŘED ÚRAZEM EL. PROUDEM
DLE ČSN 3000-4-41 ed.3

DOPORUČENÉ VÝŠKY OSAZENÍ PŘÍSTROJŮ OBYTNÉ MÍSTNOSTI

DOPORUČENÉ VÝŠKY OSAZENÍ PŘÍSTROJŮ KUCHYŇ, KOUPELNA

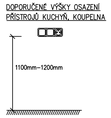

OSTATNÍ DOPORUČENÉ VÝŠKY JSOU UVEDENY V ZÁKRESECH U JEDNOTLIVÝCH VÝVODŮ NAPŘ. (BSO)

Č. REVIZE	DATUM	POPIS ZMĚNY	VYPRACOVAL
00	3.12.2025	ČISTOPIS	Ing. Ondřej Novotný

ODPOVĚDNÝ PROJEKTANT	ING. ONDŘEJ NOVOTNÝ		GENERÁLNÍ PROJEKTANT: BS projekt architektonická a projekční kancelář s.r.o. Nám. Míru 30/16, 276 01 Mělník email: info@bsprojekt.cz tel.: 777440637 www.bsprojekt.cz BS PROJEKT
HLAVNÍ ARCHITEKT			
KRESLIL	ING. ONDŘEJ NOVOTNÝ		
KONTROLOVAL	ING. ONDŘEJ NOVOTNÝ		
STAVEBNÍK	OBEC ŘEPÍN, HLAVNÍ 8, 277 33 ŘEPÍN		
NÁZEV STAVBY	**ZSPD POLYFUNKČNÍHO DOMU NA P.Č. ST. 144, K.Ú. ŘEPÍN**		ZPRACOVATEL ČÁSTI: Ing. Ondřej Novotný Odějšova 726, 417 05 Osek email: projekce@elbronov.cz tel.: 723171611 www.elbronov.cz
MÍSTO STAVBY	ŘEPÍN, PARC. Č. st. 144, K.Ú ŘEPÍN		DATUM 12/2025
STAVEBNÍ OBJEKTY	SO.01 - POLYFUNKČNÍ DŮM		FORMÁT 1000x594
ČÁST	D.1.2.4 SILNOPROUDÁ ELEKTROTECHNIKA		STUPEŇ PD ZSPD+DPS
OBSAH	**2.NP - ELEKTROINSTALACE**	MĚŘÍTKO 1:50	Č. VÝKRESU D.1.2.4.2.02