



BLOKOVÉ SCHÉMA DT

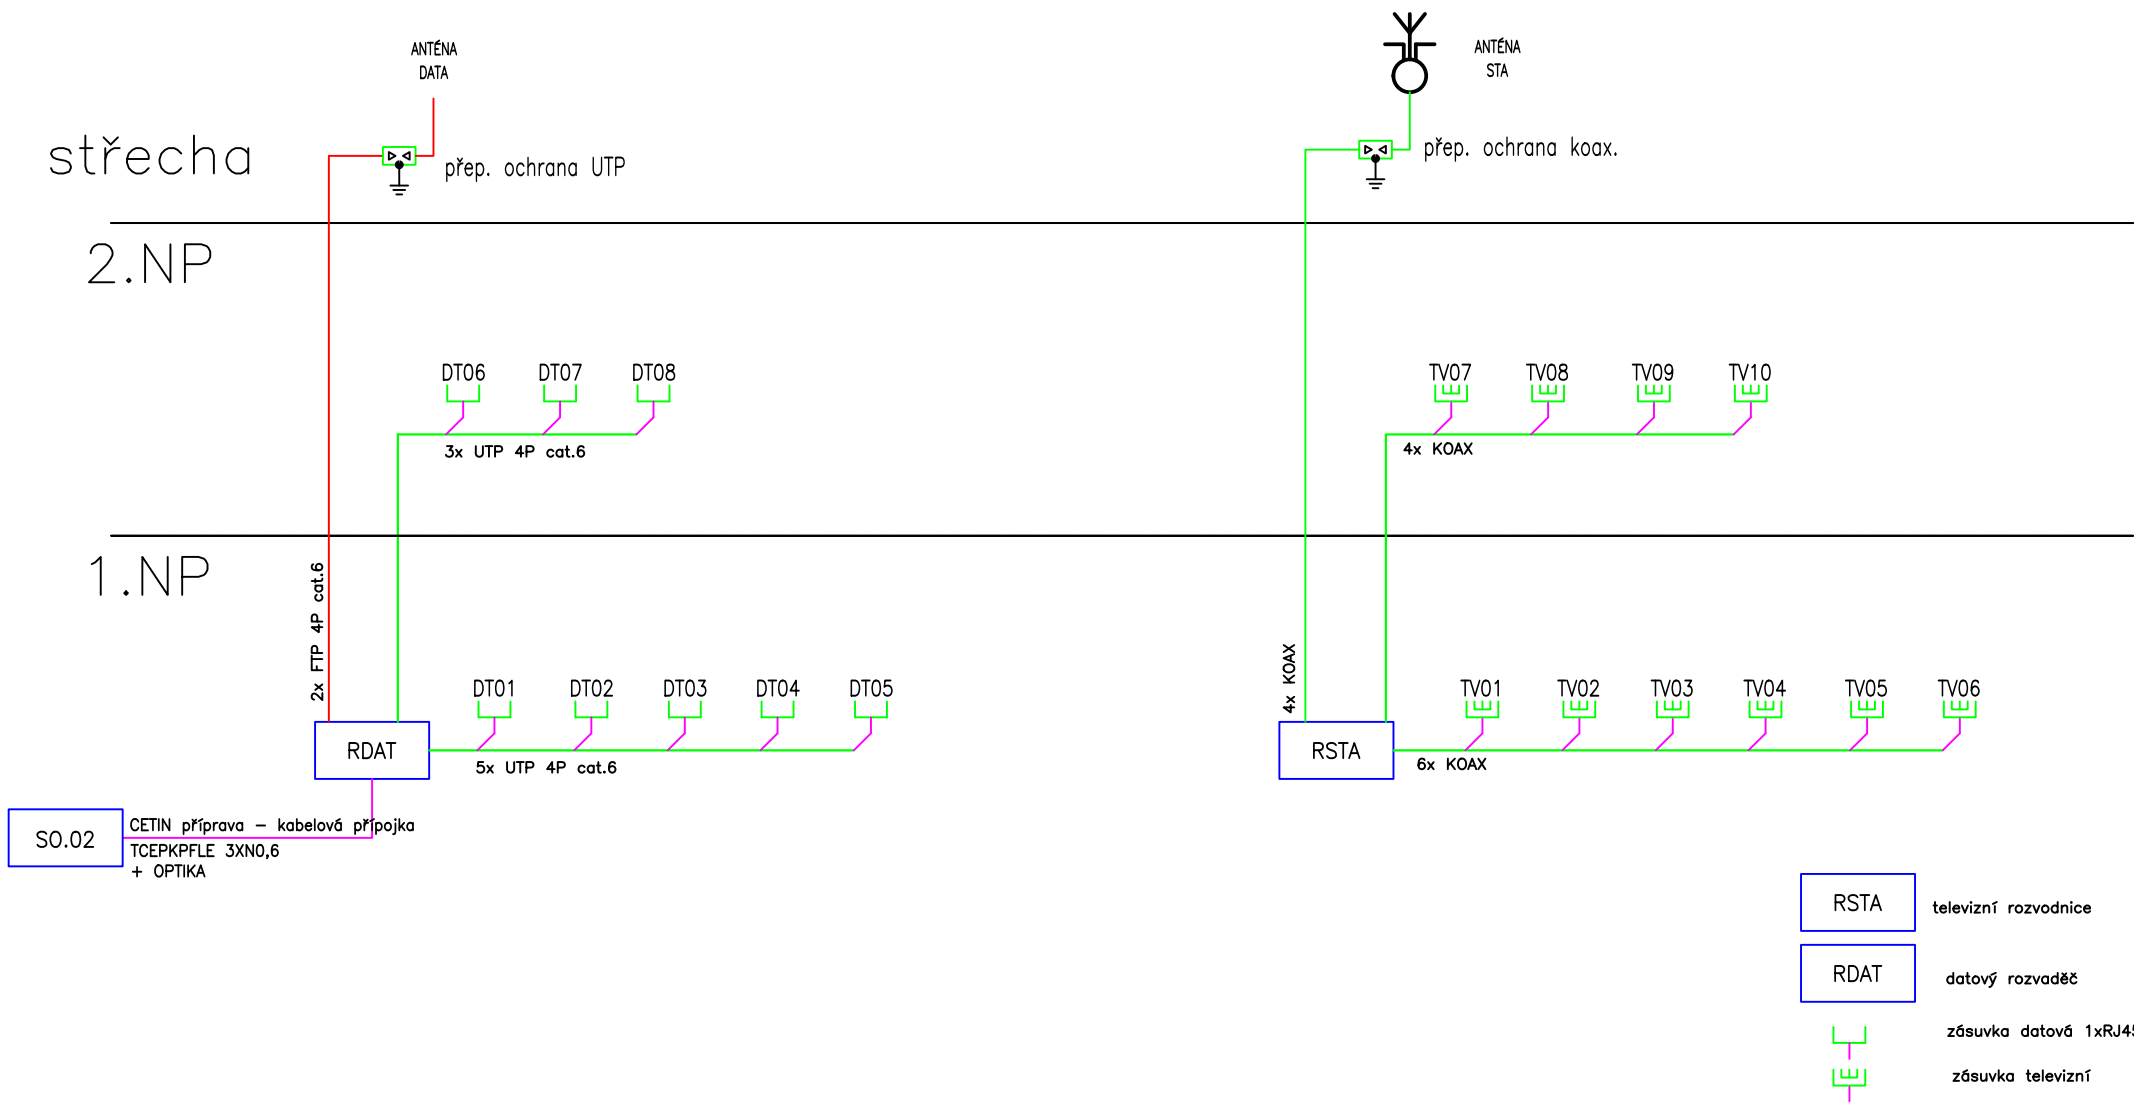

Elektronicky podepsáno

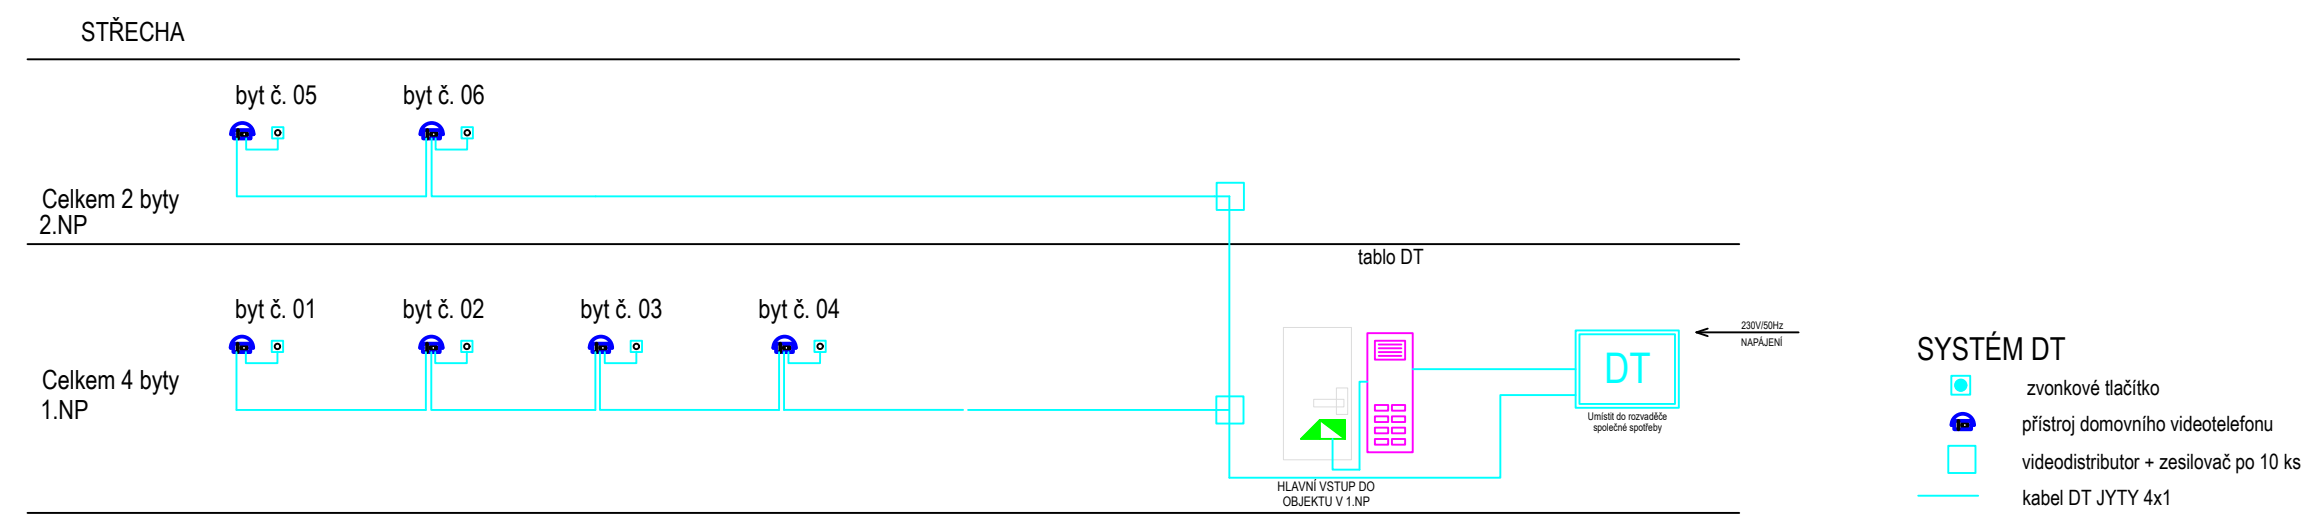

Č. REVIZE	DATUM	POPIS ZMĚNY	VYPRACOVAL
00	26.11.2025	ČISTOPIS	Tomáš Krčmář

ODPOVĚDNÝ PROJEKTANT	Bc. Pavel Bohuněk		GENERÁLNÍ PROJEKTANT: BS projekt architektonická a projekční kancelář s.r.o. Nám. Míru 30/16, 276 01 Mělník email: info@bsprojekt.cz tel.: 777440637 www.bsprojekt.cz	
HLAVNÍ ARCHITEKT				
KRESLIL	Tomáš Krčmář			
KONTROLOVAL	Bc. Pavel Bohuněk			
STAVEBNÍK	OBEC ŘEPÍN, HLAVNÍ 8, 277 33 ŘEPÍN		ZPRACOVATEL ČÁSTI: ZAPNUTO Poiní 74/23, 405 02 Děčín XXII - Václavov 773 918 902, pavel.bohunek@gmail.com	
NÁZEV STAVBY	ZSPD POLYFUNKČNÍHO DOMU NA P.Č. ST. 144, K.Ú. ŘEPÍN			
MÍSTO STAVBY	ŘEPÍN, PARC. Č. st. 144, K.Ú. ŘEPÍN	DATUM	11/2025	
STAVEBNÍ OBJEKTY	SO.01 - POLYFUNKČNÍ DŮM	FORMÁT	A2	
ČÁST	D.1.2.5 - SLABOPROUD	STUPEŇ PD	DPS	
OBSAH	Blokové schéma			Č. VÝKRESU D.1.2.5.02