



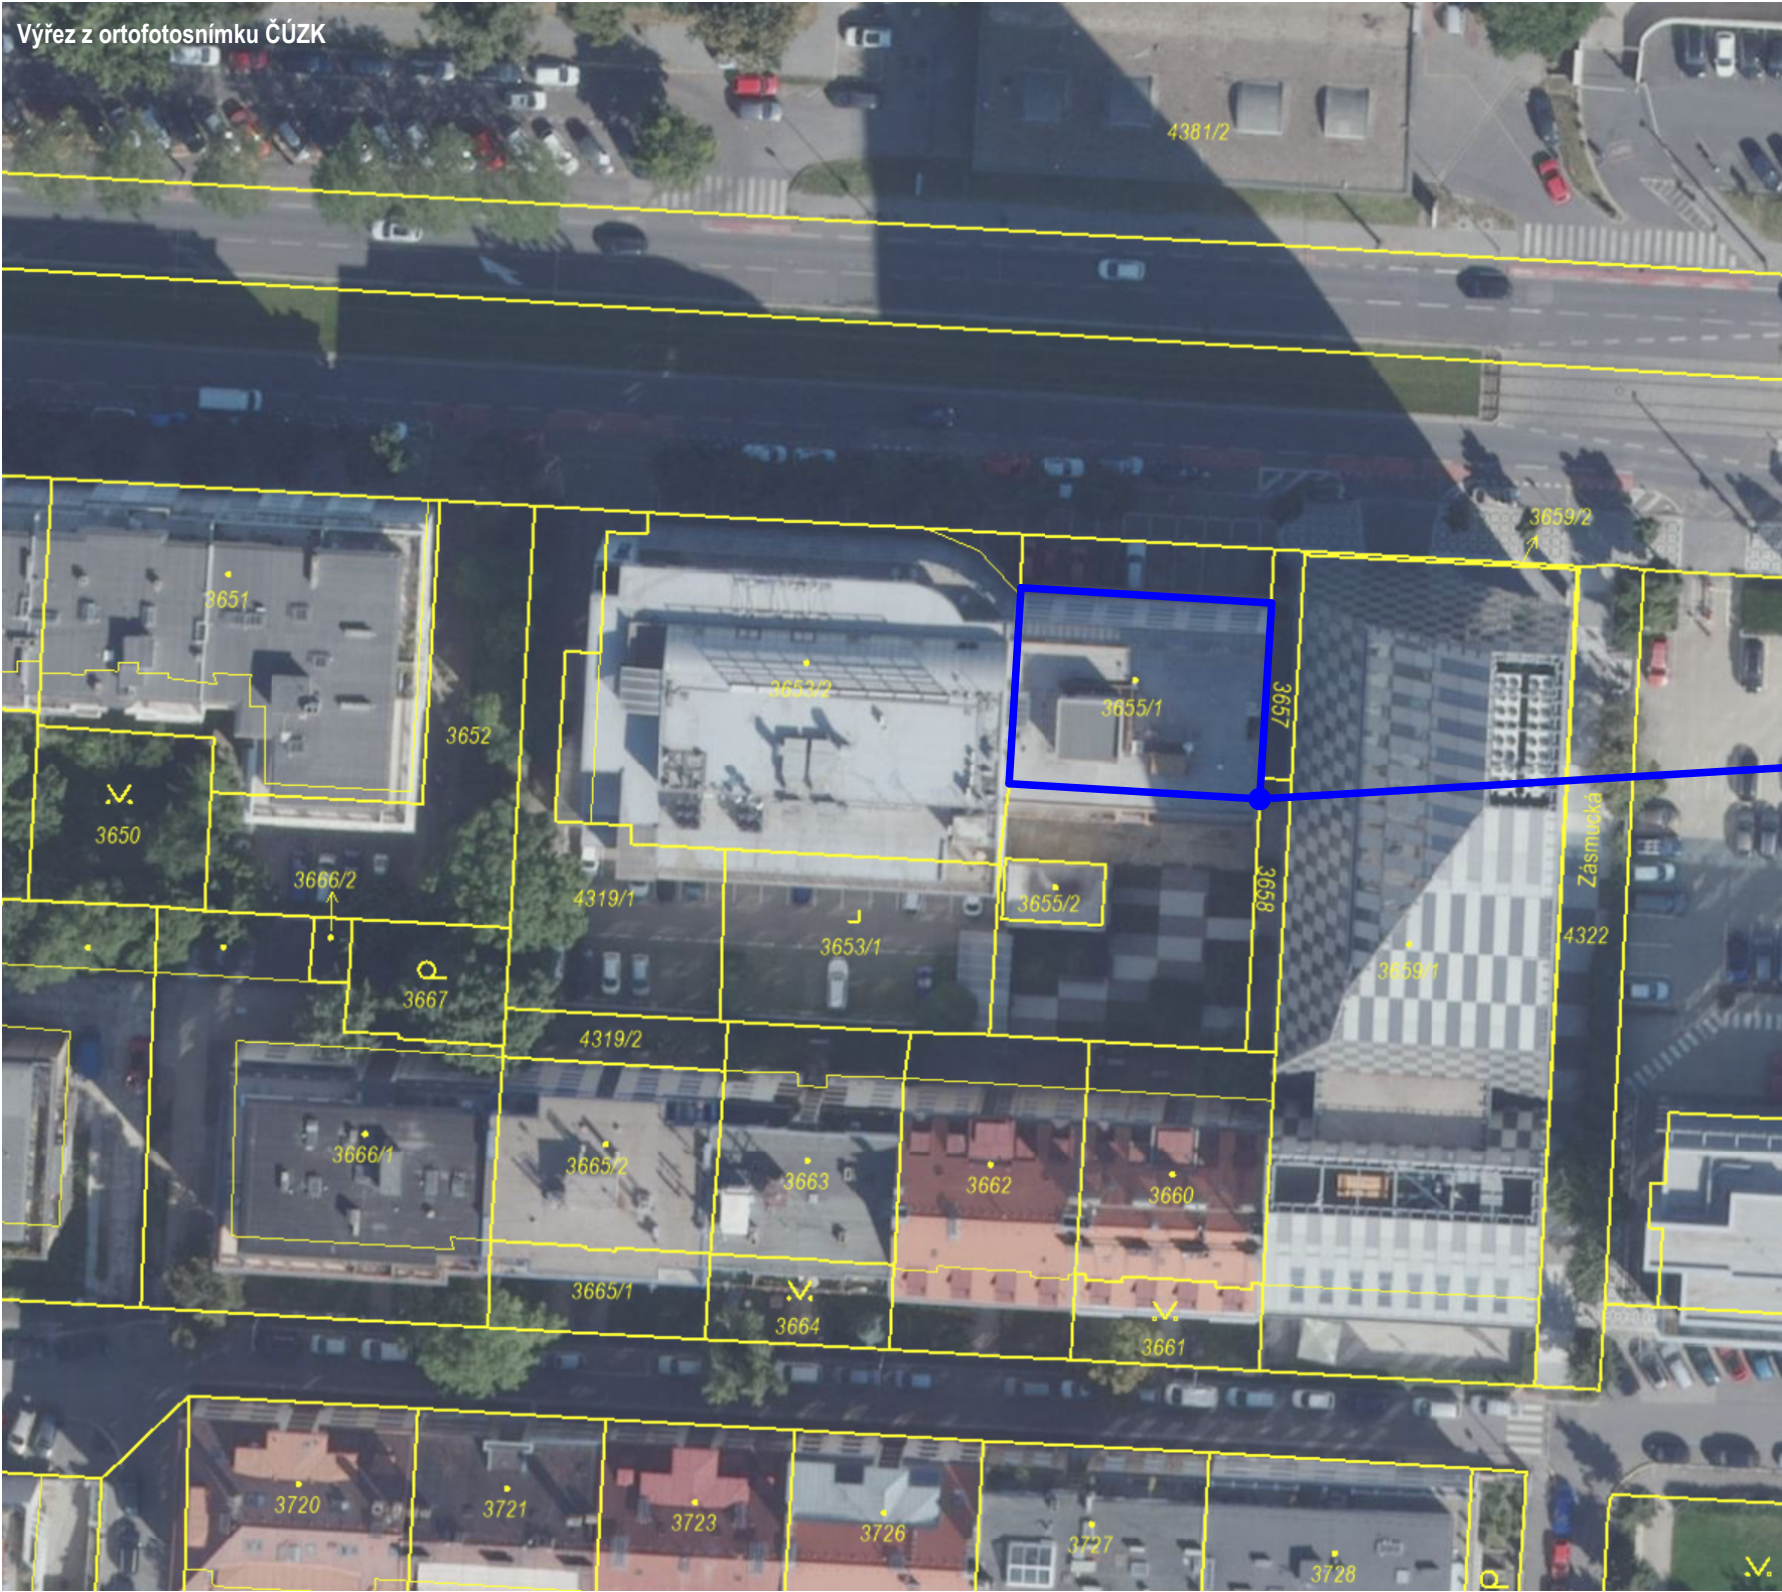

Výřez z mapového podkladu ČÚZK

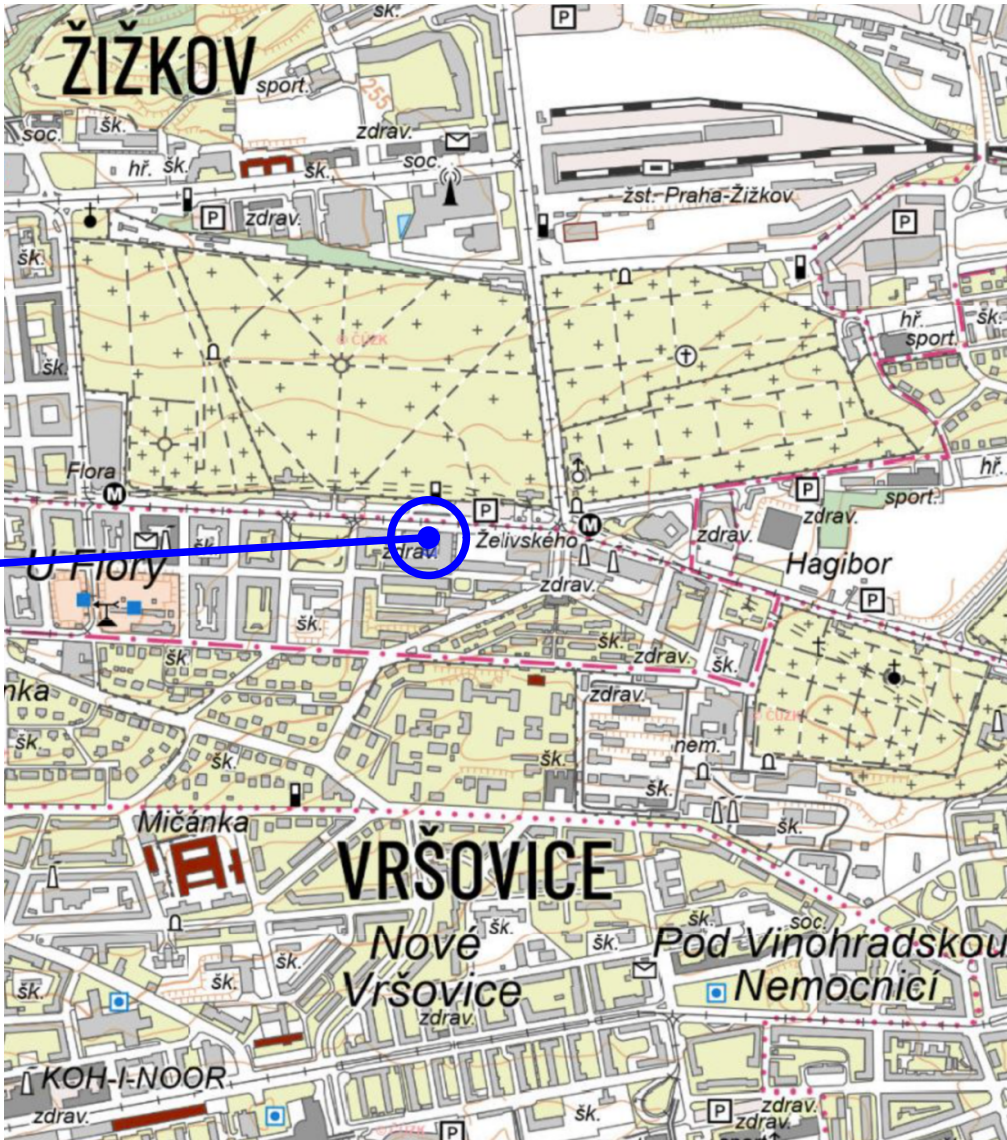

Informace o pozemku

Parcelní číslo: 3655/1
Obec: Praha [554782]
Katastrální území: Vinohrady [727164]
Číslo LV: 1513
Výměra [m²]: 1033
Druh pozemku: zastavěná plocha a nádvoří

Součástí je stavba

Budova s číslem popisným: Vinohrady [490229], č.p. 1513, stavba občanského vybavení
Adresní místa: Vinohradská 1513/176

Vlastnické právo

Hlavní město Praha, Mariánské náměstí 2/2, Staré město, 11000 Praha 1

Svěřená správa nemovitosti

Městská část Praha 3, Havlíčkovo náměstí 700/9, Žižkov, 13000 Praha 3

Způsob ochrany nemovitosti

pam. zóna - budova, pozemek v památkové zóně
ochr. pásmo nem. kult. pam., pam. zóny, rezervace, nem. nár. kult. pam.

Omezení vlastnického práva

Předkupní právo

Autor/ zodpovědný projektant		Ing. Jan Kupec	autorizovaný inženýr pro pozemní stavby	C.1	Paré
Vedoucí projektant		Ing. Petr Oljinyk	autorizovaný inženýr pro pozemní stavby		
Projektant		Ing. Karel Veselý	vesely@studio-a.cz		
Název akce				Datum	11/2024
Stavební úpravy vnitřních prostor Polikliniky Vinohradská, č.p.1513/176				Stupeň projektu	DPS
				Měřítko	1698/A
				Studio A s.r.o. architektonická a projekční kancelář Strachovská 333 39301 Pelhřimov	
Investor	Městská část Praha 3, Havlíčkovo náměstí 700/9, Žižkov, 13000 Praha 3			tel.:	+420 565 323 563 +420 724 189 100
Uloženo	V:\1698 - Poliklinika Vinohradská			e-mail:	info@studio-a.cz
Obsah výkresu		Situace širších vztahů		web:	www.studio-a.cz